


SCHEMA - PŮDORYS

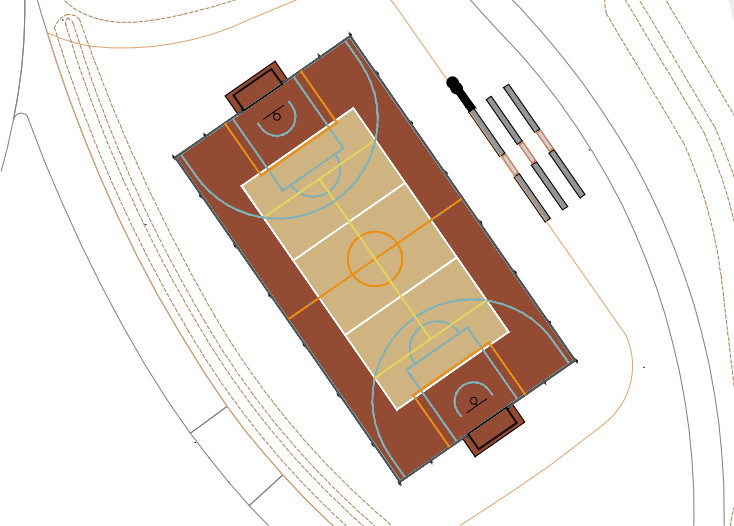

- Před započítím prací je třeba provést zaměření skutečného stavu na staveništi a dalších souvisejících nebo omezujících prvků, zhodnotit proveditelnost záměru o výsledku informovat investora a autorský dozor.

- Tato dokumentace slouží pouze pro provedení stavby dle aktuálního znění vyhlášky č.499/2006 Sb. v platném znění. Pro vlastní realizaci musí být zpracována dílenská dokumentace. Zhotovitel je zodpovědný za provedení a stabilitu konstrukce.
- Vzorky všech materiálů a výrobků budou předloženy investorovi a autorskému dozoru ke schválení.

- Na stavbě musí být vždy dodržovány všechny pracovní, technologické, technické postupy a doporučení výrobců jednotlivých stavebních systémů, respektovány požadavky příslušných ČSN a souvisejících předpisů, vyhlášek, apod.

- Technická zpráva je nedílnou součástí projektové dokumentace.

- Zhotovitel je povinen pracovat s projektem jako celkem. V případě, že vznikne potřeba úpravy projektového řešení, bude bez odkladu kontaktován architekt a úprava bude projednána a písemně schválena ve stavebním deníku.

- Výkresy novějšího data plně nahrazují výkresy staršího data vydání.


- Autorská práva k tomuto výkresu náleží autorovi dokumentace a výkres nesmí být kopírován ani jiným způsobem reprodukován bez jeho souhlasu.

- Kótováno v metrech a milimetrech.

ŠTĚRKOVÝ TRÁVNÍK POCHOZÍ		
KATROVANÁ ORNICE S PŘÍMĚSÍ ŠTĚRKU ZRNITOSTI 4/8	30 mm	
20% KATROVANÁ ORNICE, 80% ŠTĚRKU ZRNITOSTI 0/32	200 mm	
CELKEM	230 mm	


SKLADBA MONOLITICKÉHO PRYŽOVÉHO POVRCHU PRO SPORTOVIŠTĚ 1:25

kótováno v mm

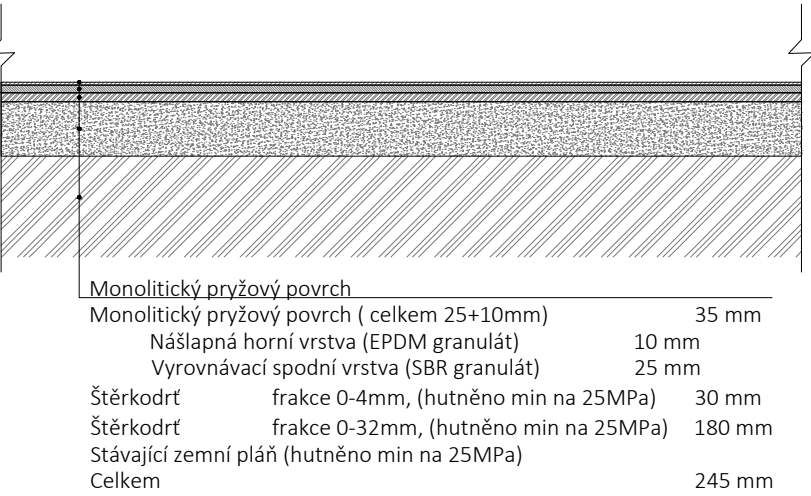


SKLADBA MONOLITICKÉHO PRYŽOVÉHO POVRCHU PRO VENKOVNÍ POSILOVNU 1:25

kótováno v mm

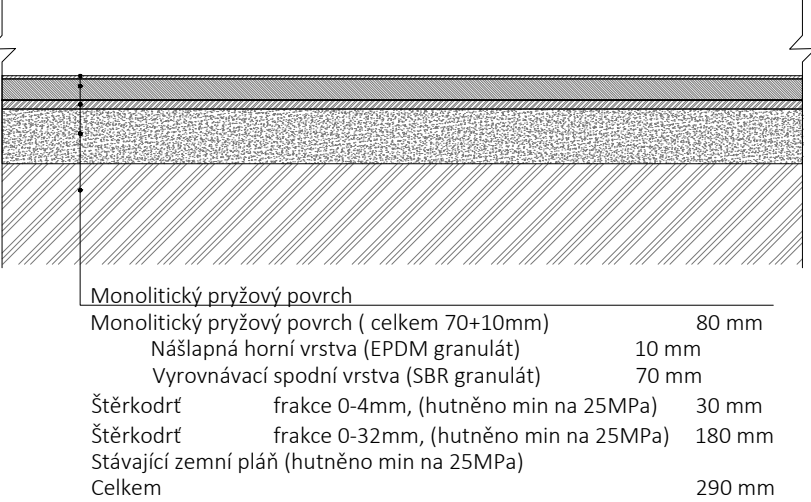


PŘÍČNÝ ŘEZ SPORTOVIŠTĚM 1:100

kótováno v metrech

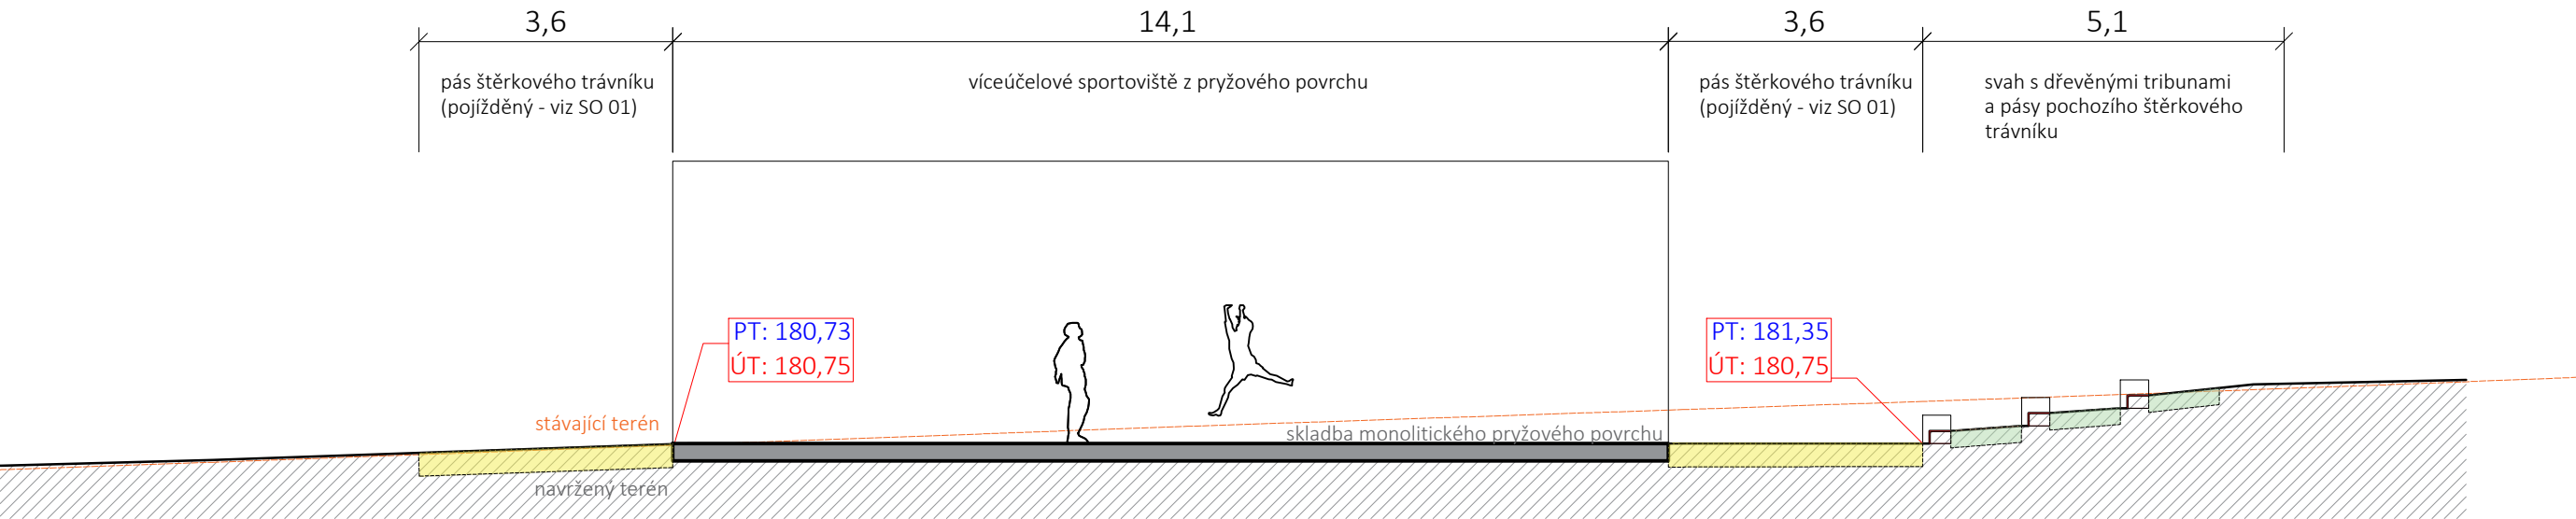

PODÉLNÝ ŘEZ SPORTOVIŠTĚM 1:100

kótováno v metrech

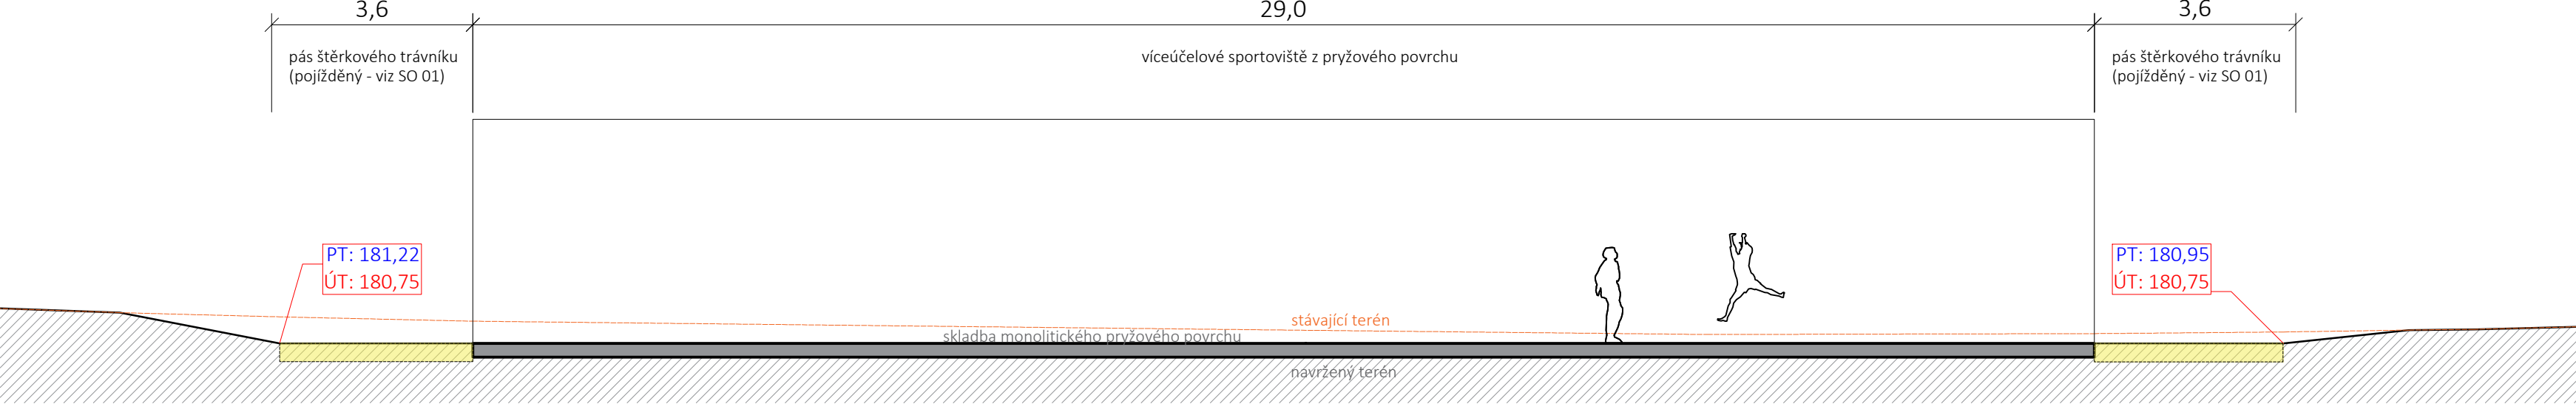

S - JTSK, Bpv
A K C E

LESOPARK NA KOLEČKU ROUDNICE NAD LABEM

LOKALITA

Roudnice nad Labem, k.ú. Roudnice nad Labem [741647]
P.č.: 4220/1, 4220/2, 4309/1, 3204/262, 3204/161
3204/179, 3204/366

OBJEDNATEL

Město Roudnice nad Labem
Karlovo náměstí 21
413 01 Roudnice nad Labem
IČ: 00264334
DIČ: CZ00264334

ZHOTOVITEL

Land05 s. r. o.
Prvního pluku 347/12a, 186 00 Praha 8 - Karlín
IČO: 07898860
DIČ: CZ07898860

GENERÁLNÍ PROJEKTANT

Land05 Ateliér zahradní a krajinné architektury

Prvního pluku 347/12a, 186 00 Praha 8 - Karlín
T: +420 603 365 158, E: contact@land05.cz
www.land05.cz

ČÁST

SO 06 Krajinná úprava a mobiliář
D.6.2 Výkresová část

ZODPOVĚDNÝ PROJEKTANT ČÁSTI

Ing. Martina Forejtová, ČKA 03 779

VYPRACOVALI

Ing. Martina Forejtová
Ing. Martina Havlová, PhD.
MSc. Vladimír Novák
Ing. et Ing. arch. Monika Šafářová

DATUM

05 / 2024

NÁZEV VÝKRESU

ŘEZ DĚTSKÝM HŘIŠTĚM

MĚŘÍTKO

1:100

FORMÁT

3xA4

ČÍSLO VÝKRESU

D.6.2.12

ČÍSLO PARÉ