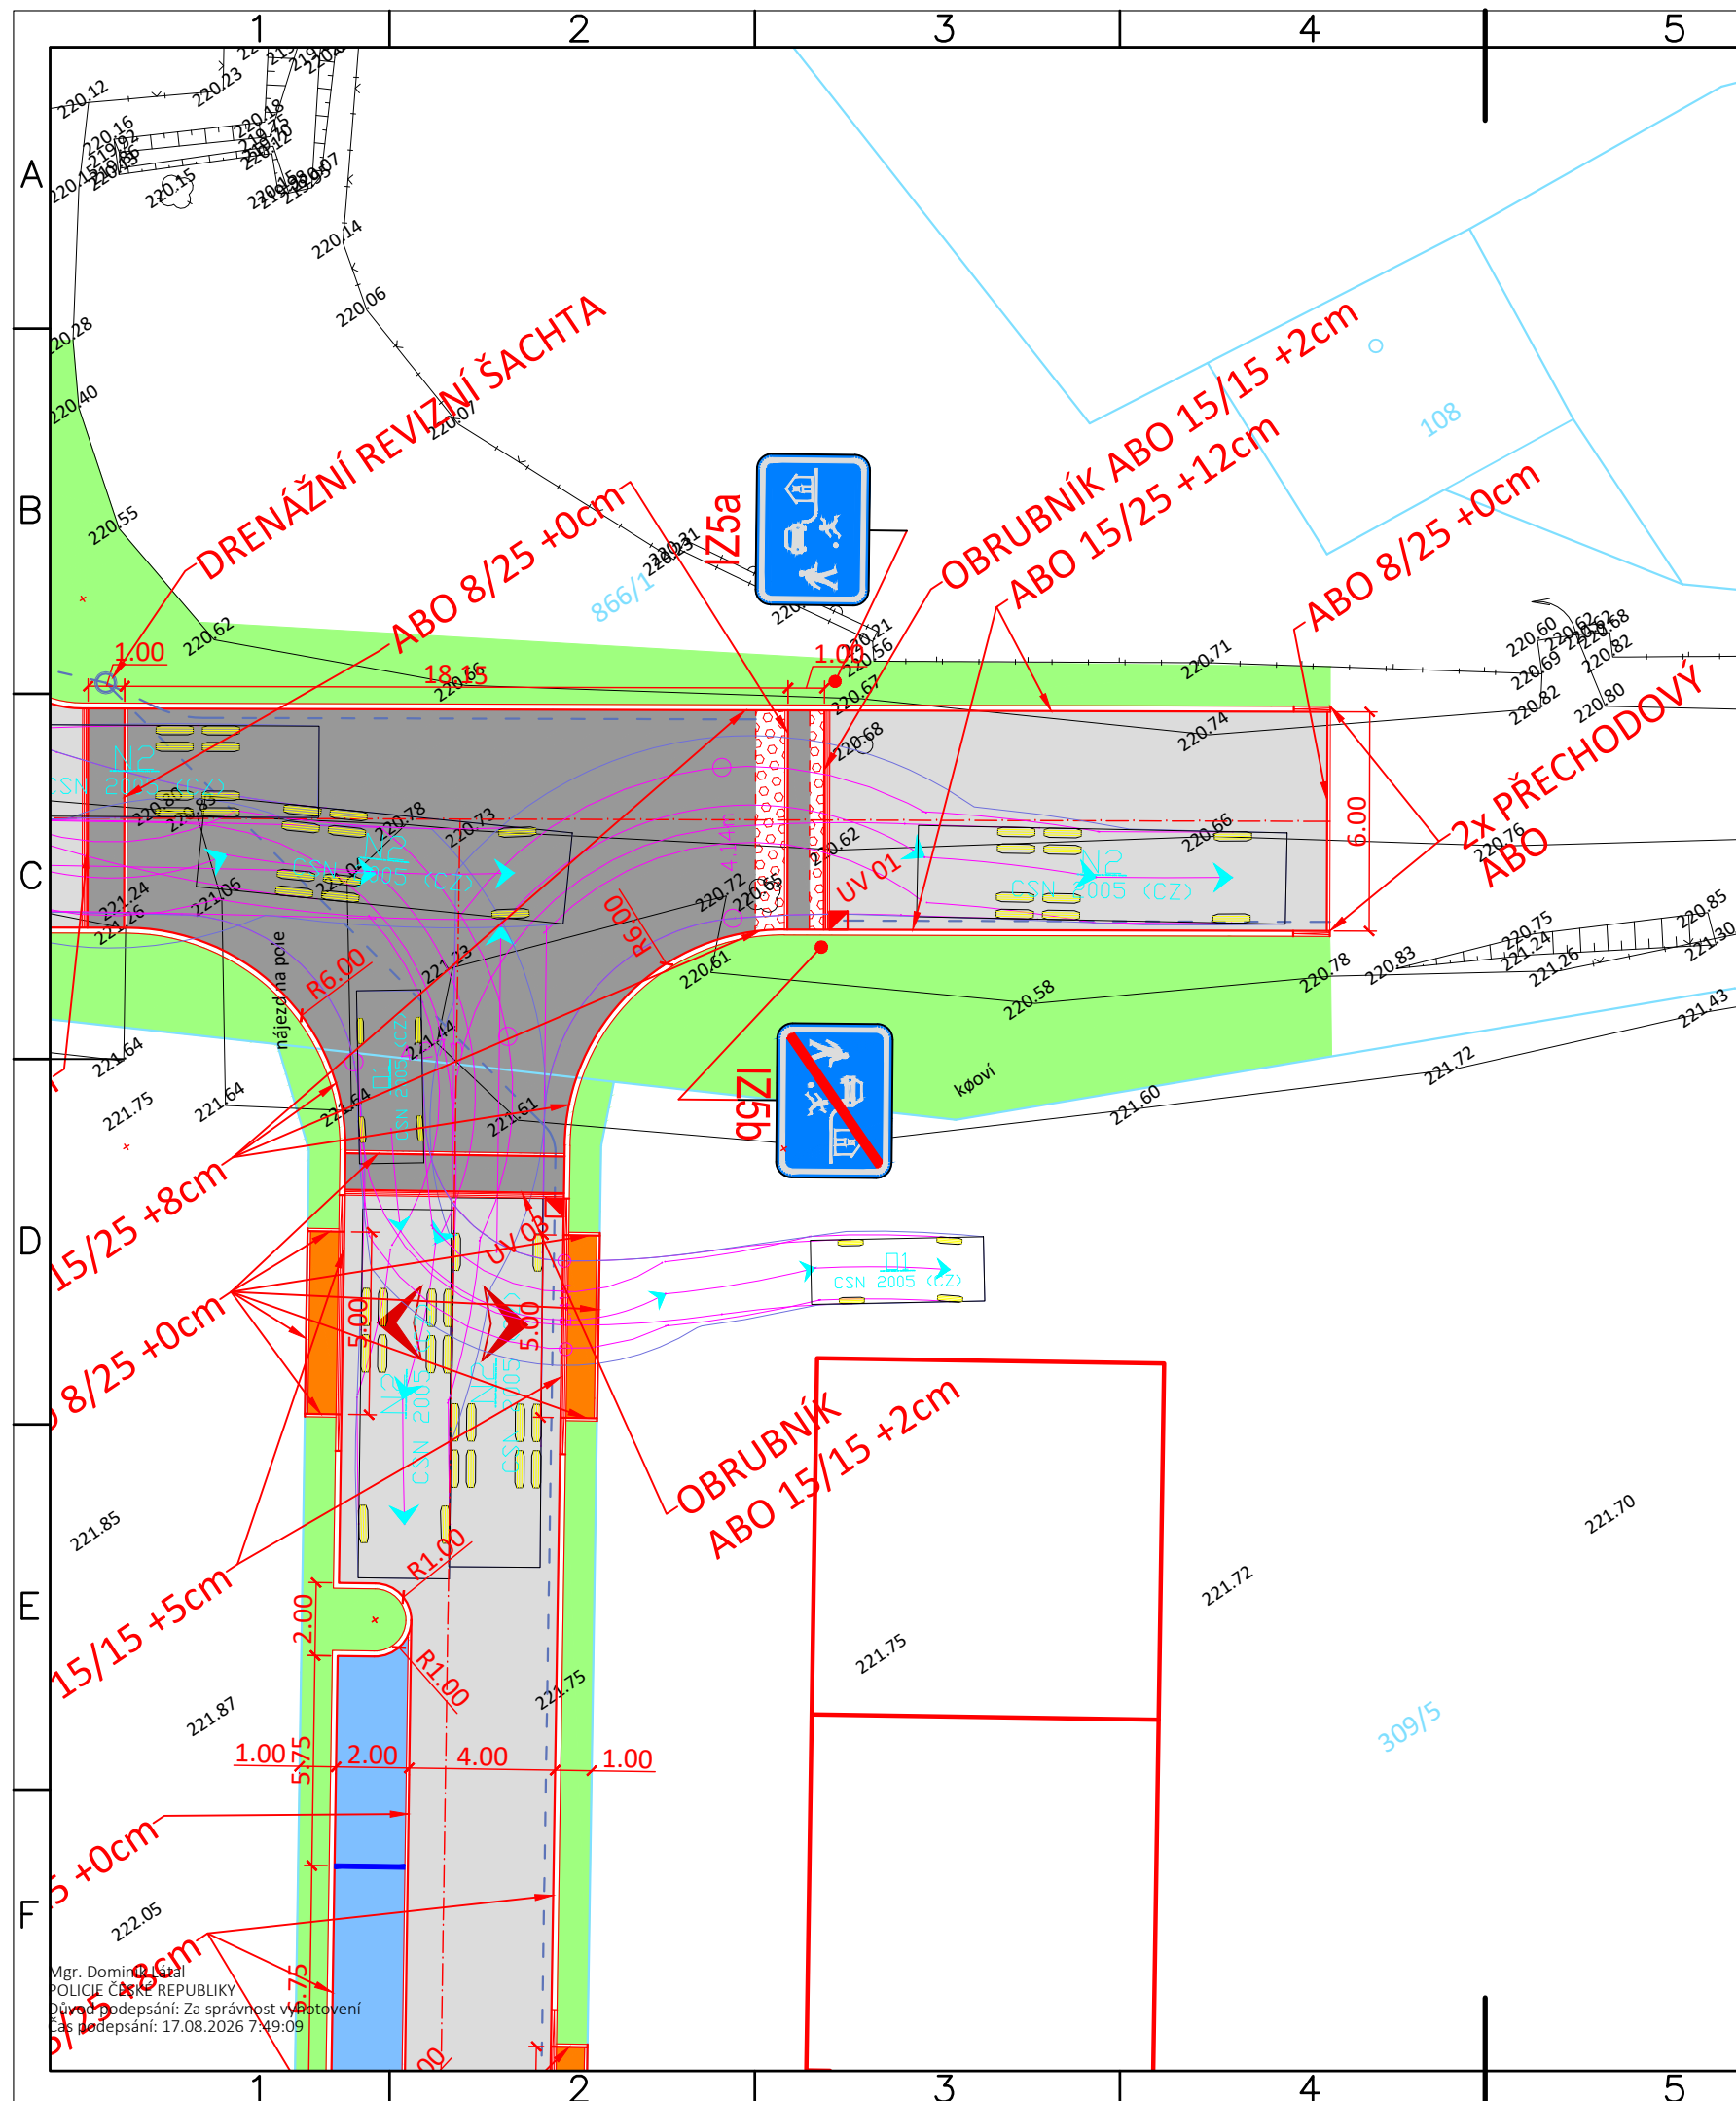


LEGENDA PLOCH:

	KOMUNIKACE - ASFALT
	ZVÝŠENÁ KŘÍŽOVATKOVÁ PLOCHA - BET. DL. v TL. 80 mm
	PARKOVIŠTĚ - BET. ZATRAVŇOVACÍ DL. V TL. 80 mm
	SJEZD - BET. DL. V TL. 80 mm
	VAROVNÝ PÁS / SIGNÁLNÍ PÁS - - BET. DL. V TL. 60/80 mm
	TERÉNNÍ ÚPRAVY/REKULT. + TRAV. PLOCHY

LEGENDA ČAR:

KATASTR VNĚJŠÍ
 KATASTR VNITŘNÍ
 ZAMĚŘENÍ
 ZAMĚŘENÍ PLOTY
 NOVÝ STAV
 OBRUBNÍK ABO 150/250
 OBRUBNÍK ABO 150/150 - snížený
 OBRUBNÍK ABO - přechodový
 OBRUBNÍK ABO - 80/250
 OSA KOMUNIKACE
 DRENÁŽ
 VZD NOVÉ
 OBALOVÉ KŘIVKY VOZIDEL
 SKUPINY 1 a 2

NOVÉ SDZ



1Z5a

POZN1: PD PŘEDPOKLÁDÁ ULOŽENÍ INŽENÝRSKÝCH SÍTÍ DLE NORMY ČSN 73 6005 "PROSTOROVÉ USPOŘÁDÁNÍ SÍTÍ." AUTOR PD NEPŘEBÍRÁ ZODPOVĚDNOST ZA PŘÍPADNÉ KOLIZE S INŽENÝRSKÝMI SÍTĚMI V PŘÍPADĚ ŽE TOTO ZAŘÍZENÍ NEBUDE ULOŽENO DLE ČSN 73 6005 NEBO JINAK, NEŽ DLE PŘEDANÝCH ZÁKRESŮ.

POZN2: POKROPY ŠACHET, ULIČNÍKÉ VPUSŤI, ŠOUPATA, HYDRANTY A JINÉ ARMATURY BUDOU VÝŠKOVĚ UPRAVENY DO NOVÉ NIVELETY. V MÍSTĚCH KOLIZE S OBRUBOU BUDOU OBRUBY PŘERUŠENY. NEBO V NICH BUDE VYŘÍZNUT VÝKLENEK

POZN3: V MÍSTECH NAPOJENÍ NA STÁVAJÍCÍ STAV NAPOJIT NOVÉ KONSTRUKCE PLYNULE

POZN4: SOUŘADNICOVÝ SYSTÉM: S-ITSK VÝŠKOVÝ SYSTÉM: BpV

		Bc. Michal Pašava Projektová činnost ve výstavbě Inženýrské, dopravní a gabionové stavby		Otisk autorizačního razítka:	
Projektant: Michael Šťastný		Zodpovědný projektant: Bc. Michal Pašava		HIP projektant: Ing. Jan Boďa	
Kraj: Ústecký		OÚ: Kostomlaty pod Řípem			
Objednatel: HOPA Stavby s.r.o. Špindlerova tř. 672413 01 Roudnice nad Labem				Datum: 08/2026	
Akce:		LOKALITA POD ŘÍPEM, k.ú. KOSTOMLATY POD ŘÍPEM, 309/5, 311/3, 311/4, 311/5		Číslo zakázky 2025-56	
				Měřítko: 1 : 250	
				Číslo přílohy: D.1.4	
SO:		D.1. Objekty pozemních komunikací		Stupeň:	
Příloha:		Situace dopravního značení		DPS	
Office: Březinova 18/13, 350 02 Cheb, mob: 774 406 860, email: pasava@idgdesign.cz, iDGDesign-IC: 06497381, DIČ: CZ06497381 / Bc. Michal Pašava-IC: 73794775, DIČ: CZ8308311825					

Mgr. Dominik Láral
POLICIE ČESKÉ REPUBLIKY
Důvod podepsání: Za správnost vyhotovení
Čas podepsání: 17.08.2026 7:49:09