


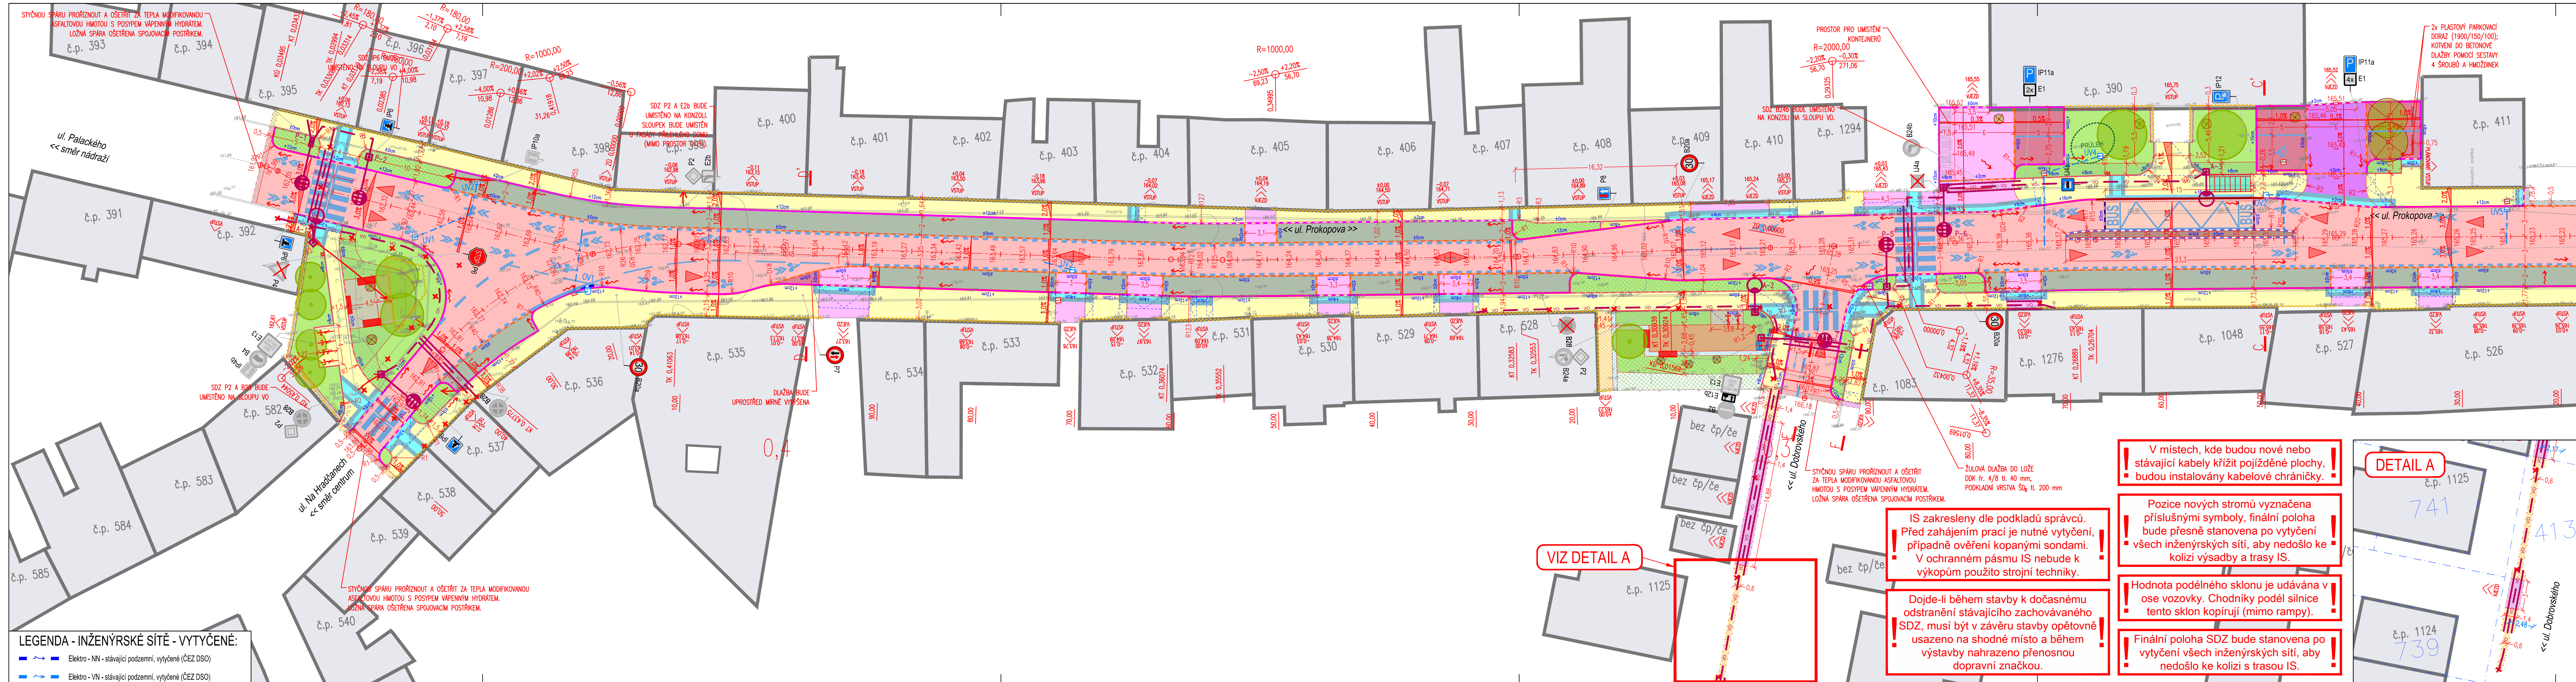

LEGENDA - INŽENÝRSKÉ SÍTĚ - VYTÝČENÉ:

	Elektro - NN - stávající podzemní, vytýčené (ČEZ DSO)
	Elektro - VN - stávající podzemní, vytýčené (ČEZ DSO)

LEGENDA - NAVRŽENÁ STAVBA:

	SO 101 KOMUNIKACE A ZPEVNĚNÉ PLOCHY
	Osa komunikace
	Betonová obruba tl. 15 cm; snížená podsádka
	Betonová obruba tl. 10 cm; snížená podsádka
	Kamenná obruba OP3; snížená podsádka
	Kamenná obruba OP5; snížená podsádka
	Kamenná obruba OP7; snížená podsádka
	Ocelová obruba (pásovina 5/80), zapuštěná
	Plastová obruba, zapuštěná
	Výška podsádky jednotlivých obrub
	Rampy
	Bezbariérová obruba (L)
	Palisády
	Opěrná zed
	Hranice stavebních úprav
	Vozovka - asfalt
	Vozovka - cementobeton - autobusové zastávky
	Vozovka - kamenná dlažba
	Vjezd - betonová dlažba
	Vjezd - betonová dlažba - významný sjezd
	Parkoviště - betonová dlažba
	Parkoviště - vegetační dlažba
	Obnova vozovky - asfalt
	Obnova vozovky - kamenná dlažba
	Obnova vjezdu - betonová dlažba
	Chodník - betonová dlažba - pochozí
	Chodník - betonová dlažba - nepochozí
	Chodník - obnova - betonová dlažba
	Nepochozí plocha - kamenná dlažba
	Vegetační plochy - Travník intenzivní sítě
	Kamenivo
	Svahování + ohumusování
	Varovný/signální pás
	Hladká deska
	Kontrastní pás zastávky (bez hmatových úprav)
	ODVODNĚNÍ: Vpust uliční - nová / stávající / rušená
	ODVODNĚNÍ: Vpust obrubníková - nová
	ODVODNĚNÍ: Odvodňovací žlab - nový
	ODVODNĚNÍ: Žlabová vpust
	ODVODNĚNÍ: Nová přípojka, DN150
	ODVODNĚNÍ: Podélná drenáž, DN160
	ODVODNĚNÍ: Filtrační kontrolní šachta nová
	OSTATNÍ: Nopová fólie
	OSTATNÍ: Výškový bod
	OSTATNÍ: Sklon zpevněné plochy
	OSTATNÍ: Směr odtoku srážkové vody
	OSTATNÍ: Přesunutý prvek
	OSTATNÍ: Rušený prvek
	OSTATNÍ: Směr jízdy vozidel
	OSTATNÍ: Vstup / vjezd
	OSTATNÍ: Box Zásilkovna
	OSTATNÍ: Mílník
	OSTATNÍ: Oplotení
	OSTATNÍ: Strom kácený
	DOPRAVNÍ ZNAČENÍ: Vodorovné dopravní značení - bílé
	DOPRAVNÍ ZNAČENÍ: Vodorovné dopravní značení - žluté
	DOPRAVNÍ ZNAČENÍ: Vodorovné dopravní značení - stávající
	DOPRAVNÍ ZNAČENÍ: Svislé dopravní značení - nové
	DOPRAVNÍ ZNAČENÍ: Svislé dopravní značení - stávající
	DOPRAVNÍ ZNAČENÍ: Svislé dopravní značení - rušené
	SO 401 VEREJNÉ OSVĚTLENÍ: Kabelové vedení
	SO 401 VEREJNÉ OSVĚTLENÍ: Chránička
	SO 401 VEREJNÉ OSVĚTLENÍ: Stožár VO - osvětlení komunikace
	SO 401 VEREJNÉ OSVĚTLENÍ: Stožár VO - osvětlení přechodu

LEGENDA - INŽENÝRSKÉ SÍTĚ:

	SO 701 MOBILIAŘ: Zastávkový přístřešek
	SO 701 MOBILIAŘ: Slojnan na kola
	SO 701 MOBILIAŘ: Lavička
	SO 701 MOBILIAŘ: Odpadkový koš
	SO 801 KRAJINÁŘSKÉ ÚPRAVY: Opěrná betonová zed
	SO 801 KRAJINÁŘSKÉ ÚPRAVY: Schodiště - beton
	SO 801 KRAJINÁŘSKÉ ÚPRAVY: Dlažba s vegetační spárou
	SO 801 KRAJINÁŘSKÉ ÚPRAVY: Mlatová plocha
	SO 801 KRAJINÁŘSKÉ ÚPRAVY: Obruba nových vegetačních ploch z ocelové pásoviny
	SO 801 KRAJINÁŘSKÉ ÚPRAVY: Travník intenzivní sítě
	SO 801 KRAJINÁŘSKÉ ÚPRAVY: Travnatý vsak - průleh
	SO 801 KRAJINÁŘSKÉ ÚPRAVY: Trvalkový záhon
	SO 801 KRAJINÁŘSKÉ ÚPRAVY: Stávající živý plot
	SO 801 KRAJINÁŘSKÉ ÚPRAVY: Keřový záhon
	SO 801 KRAJINÁŘSKÉ ÚPRAVY: Strom s průběžným kmenem - navrhovaný
	SO 801 KRAJINÁŘSKÉ ÚPRAVY: Strom vícekmenný - navrhovaný
	OSTATNÍ: Odvodňovací/odvodňovací plocha (vsak) pozemní komunikace
	OSTATNÍ: Jezírková fólie
	Protikofenová fólie
	Plynovodní řad NTL - stávající (GASNET)
	Plynovodní řad STL - stávající (GASNET)
	Sdělovací kabel - stávající nadzemní (CETIN)
	Sdělovací kabel - stávající podzemní (CETIN)
	Sdělovací kabel - stávající podzemní nezašmolený (CETIN)
	Sdělovací kabel - stávající optický, podzemní (CETIN)
	Telekomunikační zařízení - stávající podzemní (ČEZ DSO)
	Elektro NN - stávající nadzemní (ČEZ DSO)
	Elektro NN - stávající podzemní (ČEZ DSO)
	Elektro VN - stávající podzemní (ČEZ DSO)
	Vodovod - stávající (SčVK)
	Vodovod, průmyslová - stávající (SčVK)
	Kanalizace splašková - stávající (SčVK)
	Kanalizace jednotná - stávající (SčVK)
	Veřejné osvětlení podzemní - stávající (RMS)
	Sdělovací kabel - stávající podzemní (RETE)
	Sdělovací kabel - stávající podzemní (RETE)
	Sdělovací kabel - stávající optický podzemní (T-Mobile)

PROJEKCE DOPRAVNÍ FILIP s.r.o.
Světlá 1338, 413 01 Roudnice nad Labem tel.: 416 831 824
IČO: 28714792, DIČ: CZ28714792
HIP: Ing. Václav Fišer
Investor: Město Roudnice nad Labem, Karlovo náměstí 21, 413 01 Roudnice nad Labem
KÚ: Roudnice nad Labem (741647)
Zodpovědný projektant: Ing. Josef Filip, Ph.D.
Vyracoval: Ing. Václav Fišer
Datum: 01/2025 Číslo zakázky: 23-042 Formát A4: 6 Stupeň: DUSP
Zakázka: ROUDNICE NAD LABEM - REKONSTRUKCE ULICE PROKOPOVA
Příloha: SITUACE DOPRAVNÍHO ŘEŠENÍ - ZÁPAD
Měřítko: 1:250 Paré:
Číslo přílohy: D.101.2.1



LEGENDA - INŽENÝRSKÉ SÍTĚ - VYTYČENÉ:

	Elektro - NN - stávající podzemní, vytyčené (ČEZ DSO)
	Elektro - VN - stávající podzemní, vytyčené (ČEZ DSO)

- V místech, kde budou nové nebo stávající kabely křížit pojižděné plochy, budou instalovány kabelové chráničky.
- IS zakresleny dle podkladů správů. Před zahájením prací je nutné vytyčení, případné ověření kopanými sondami. V ochranném pásmu IS nebude k výkopům použito strojní techniky.
- Dojde-li během stavby k dočasnému odstranění stávajícího zachovávaného SDZ, musí být v závěru stavby opětovně usazeno na shodné místo a během výstavby nahrazeno přenosnou dopravní značkou.

- Pozice nových stromů vyznačena příslušnými symboly, finální poloha bude přesně stanovena po vytyčení všech inženýrských sítí, aby nedošlo ke kolizi výsadby a trasy IS.
- Hodnota podélného sklonu je udávána v ose vozovky. Chodníky podél silnice tento sklon kopírují (mimo rampy).
- Finální poloha SDZ bude stanovena po vytyčení všech inženýrských sítí, aby nedošlo ke kolizi s trasou IS.

LEGENDA - NAVRŽENÁ STAVBA:

	SO 101 KOMUNIKACE A ZPEVNĚNÉ PLOCHY
	Osa komunikace
	Betonová obruba tl. 15 cm; snížená podsádka
	Betonová obruba tl. 10 cm; snížená podsádka
	Kamenná obruba OP3; snížená podsádka
	Kamenná obruba OP5; snížená podsádka
	Kamenná obruba OP7; snížená podsádka
	Ocelová obruba (pásovina 5/80), zapuštěná
	Plastová obruba, zapuštěná
	Výška podsádky jednotlivých obrub
	Rampy
	Bezbariérová obruba (L)
	Palisády
	Opěrná zeď
	Hranice stavebních úprav
	Vozovka - asfalt
	Vozovka - cementobeton - autobusové zastávky
	Vozovka - kamenná dlažba
	Vjezd - betonová dlažba
	Vjezd - betonová dlažba - významný sjezd
	Parkoviště - betonová dlažba
	Parkoviště - vegetační dlažba
	Obnova vozovky - asfalt
	Obnova vozovky - kamenná dlažba
	Obnova vjezdu - betonová dlažba
	CHODNÍKY, POCHOZÍ PLOCHY:
	Chodník - betonová dlažba - pochozí
	Chodník - betonová dlažba - nepochozí
	Chodník - obnova - betonová dlažba
	OSTATNÍ PLOCHY:
	Nepochozí plocha - kamenná dlažba
	Vegetační plochy
	Kamenivo
	Svahování + ohumusování

LEGENDA - INŽENÝRSKÉ SÍTĚ:

	SO 701 MOBILIÁŘ
	Zastávkový přístřešek
	Stojan na kola
	Lavička
	Odpadkový koš
	SO 801 KRAJINÁŘSKÉ ÚPRAVY
	ZPEVNĚNÉ PLOCHY - NOVÉ:
	Opěrná betonová zeď
	Schodiště - beton
	Dlažba s vegetační spárou
	Mlatová plocha
	VEGETAČNÍ PLOCHY:
	Obruba nových vegetačních ploch z ocelové pásoviny
	Trávník intenzivní sítě
	Travnatý vsak - průřeh
	Trvalkový záhon
	Stávající živý plot
	Keřový záhon
	Strom s průběžným kmenem - navrhovaný
	Strom vícekmenný - navrhovaný
	OSTATNÍ:
	Odvodňovací/odvodňovací plocha (vsak) pozemní komunikace
	Jezírková fólie

LEGENDA - NAVRŽENÁ STAVBA:

	SO 101 KOMUNIKACE A ZPEVNĚNÉ PLOCHY
	Osa komunikace
	Betonová obruba tl. 15 cm; snížená podsádka
	Betonová obruba tl. 10 cm; snížená podsádka
	Kamenná obruba OP3; snížená podsádka
	Kamenná obruba OP5; snížená podsádka
	Kamenná obruba OP7; snížená podsádka
	Ocelová obruba (pásovina 5/80), zapuštěná
	Plastová obruba, zapuštěná
	Výška podsádky jednotlivých obrub
	Rampy
	Bezbariérová obruba (L)
	Palisády
	Opěrná zeď
	Hranice stavebních úprav
	Vozovka - asfalt
	Vozovka - cementobeton - autobusové zastávky
	Vozovka - kamenná dlažba
	Vjezd - betonová dlažba
	Vjezd - betonová dlažba - významný sjezd
	Parkoviště - betonová dlažba
	Parkoviště - vegetační dlažba
	Obnova vozovky - asfalt
	Obnova vozovky - kamenná dlažba
	Obnova vjezdu - betonová dlažba
	CHODNÍKY, POCHOZÍ PLOCHY:
	Chodník - betonová dlažba - pochozí
	Chodník - betonová dlažba - nepochozí
	Chodník - obnova - betonová dlažba
	OSTATNÍ PLOCHY:
	Nepochozí plocha - kamenná dlažba
	Vegetační plochy
	Kamenivo
	Svahování + ohumusování

LEGENDA - INŽENÝRSKÉ SÍTĚ:

	SO 701 MOBILIÁŘ
	Zastávkový přístřešek
	Stojan na kola
	Lavička
	Odpadkový koš
	SO 801 KRAJINÁŘSKÉ ÚPRAVY
	ZPEVNĚNÉ PLOCHY - NOVÉ:
	Opěrná betonová zeď
	Schodiště - beton
	Dlažba s vegetační spárou
	Mlatová plocha
	VEGETAČNÍ PLOCHY:
	Obruba nových vegetačních ploch z ocelové pásoviny
	Trávník intenzivní sítě
	Travnatý vsak - průřeh
	Trvalkový záhon
	Stávající živý plot
	Keřový záhon
	Strom s průběžným kmenem - navrhovaný
	Strom vícekmenný - navrhovaný
	OSTATNÍ:
	Odvodňovací/odvodňovací plocha (vsak) pozemní komunikace
	Jezírková fólie

LEGENDA - NAVRŽENÁ STAVBA:

	SO 101 KOMUNIKACE A ZPEVNĚNÉ PLOCHY
	Osa komunikace
	Betonová obruba tl. 15 cm; snížená podsádka
	Betonová obruba tl. 10 cm; snížená podsádka
	Kamenná obruba OP3; snížená podsádka
	Kamenná obruba OP5; snížená podsádka
	Kamenná obruba OP7; snížená podsádka
	Ocelová obruba (pásovina 5/80), zapuštěná
	Plastová obruba, zapuštěná
	Výška podsádky jednotlivých obrub
	Rampy
	Bezbariérová obruba (L)
	Palisády
	Opěrná zeď
	Hranice stavebních úprav
	Vozovka - asfalt
	Vozovka - cementobeton - autobusové zastávky
	Vozovka - kamenná dlažba
	Vjezd - betonová dlažba
	Vjezd - betonová dlažba - významný sjezd
	Parkoviště - betonová dlažba
	Parkoviště - vegetační dlažba
	Obnova vozovky - asfalt
	Obnova vozovky - kamenná dlažba
	Obnova vjezdu - betonová dlažba
	CHODNÍKY, POCHOZÍ PLOCHY:
	Chodník - betonová dlažba - pochozí
	Chodník - betonová dlažba - nepochozí
	Chodník - obnova - betonová dlažba
	OSTATNÍ PLOCHY:
	Nepochozí plocha - kamenná dlažba
	Vegetační plochy
	Kamenivo
	Svahování + ohumusování

LEGENDA - INŽENÝRSKÉ SÍTĚ:

	SO 701 MOBILIÁŘ
	Zastávkový přístřešek
	Stojan na kola
	Lavička
	Odpadkový koš
	SO 801 KRAJINÁŘSKÉ ÚPRAVY
	ZPEVNĚNÉ PLOCHY - NOVÉ:
	Opěrná betonová zeď
	Schodiště - beton
	Dlažba s vegetační spárou
	Mlatová plocha
	VEGETAČNÍ PLOCHY:
	Obruba nových vegetačních ploch z ocelové pásoviny
	Trávník intenzivní sítě
	Travnatý vsak - průřeh
	Trvalkový záhon
	Stávající živý plot
	Keřový záhon
	Strom s průběžným kmenem - navrhovaný
	Strom vícekmenný - navrhovaný
	OSTATNÍ:
	Odvodňovací/odvodňovací plocha (vsak) pozemní komunikace
	Jezírková fólie

LEGENDA - NAVRŽENÁ STAVBA:

	SO 101 KOMUNIKACE A ZPEVNĚNÉ PLOCHY
	Osa komunikace
	Betonová obruba tl. 15 cm; snížená podsádka
	Betonová obruba tl. 10 cm; snížená podsádka
	Kamenná obruba OP3; snížená podsádka
	Kamenná obruba OP5; snížená podsádka
	Kamenná obruba OP7; snížená podsádka
	Ocelová obruba (pásovina 5/80), zapuštěná
	Plastová obruba, zapuštěná
	Výška podsádky jednotlivých obrub
	Rampy
	Bezbariérová obruba (L)
	Palisády
	Opěrná zeď
	Hranice stavebních úprav
	Vozovka - asfalt
	Vozovka - cementobeton - autobusové zastávky
	Vozovka - kamenná dlažba
	Vjezd - betonová dlažba
	Vjezd - betonová dlažba - významný sjezd
	Parkoviště - betonová dlažba
	Parkoviště - vegetační dlažba
	Obnova vozovky - asfalt
	Obnova vozovky - kamenná dlažba
	Obnova vjezdu - betonová dlažba
	CHODNÍKY, POCHOZÍ PLOCHY:
	Chodník - betonová dlažba - pochozí
	Chodník - betonová dlažba - nepochozí
	Chodník - obnova - betonová dlažba
	OSTATNÍ PLOCHY:
	Nepochozí plocha - kamenná dlažba
	Vegetační plochy
	Kamenivo
	Svahování + ohumusování

LEGENDA - INŽENÝRSKÉ SÍTĚ:

	SO 701 MOBILIÁŘ
	Zastávkový přístřešek
	Stojan na kola
	Lavička
	Odpadkový koš
	SO 801 KRAJINÁŘSKÉ ÚPRAVY
	ZPEVNĚNÉ PLOCHY - NOVÉ:
	Opěrná betonová zeď
	Schodiště - beton
	Dlažba s vegetační spárou
	Mlatová plocha
	VEGETAČNÍ PLOCHY:
	Obruba nových vegetačních ploch z ocelové pásoviny
	Trávník intenzivní sítě
	Travnatý vsak - průřeh
	Trvalkový záhon
	Stávající živý plot
	Keřový záhon
	Strom s průběžným kmenem - navrhovaný
	Strom vícekmenný - navrhovaný
	OSTATNÍ:
	Odvodňovací/odvodňovací plocha (vsak) pozemní komunikace
	Jezírková fólie

LEGENDA - NAVRŽENÁ STAVBA:

	SO 101 KOMUNIKACE A ZPEVNĚNÉ PLOCHY
	Osa komunikace
	Betonová obruba tl. 15 cm; snížená podsádka
	Betonová obruba tl. 10 cm; snížená podsádka
	Kamenná obruba OP3; snížená podsádka
	Kamenná obruba OP5; snížená podsádka
	Kamenná obruba OP7; snížená podsádka
	Ocelová obruba (pásovina 5/80), zapuštěná
	Plastová obruba, zapuštěná
	Výška podsádky jednotlivých obrub
	Rampy
	Bezbariérová obruba (L)
	Palisády
	Opěrná zeď
	Hranice stavebních úprav
	Vozovka - asfalt
	Vozovka - cementobeton - autobusové zastávky
	Vozovka - kamenná dlažba
	Vjezd - betonová dlažba
	Vjezd - betonová dlažba - významný sjezd
	Parkoviště - betonová dlažba
	Parkoviště - vegetační dlažba
	Obnova vozovky - asfalt
	Obnova vozovky - kamenná dlažba
	Obnova vjezdu - betonová dlažba
	CHODNÍKY, POCHOZÍ PLOCHY:
	Chodník - betonová dlažba - pochozí
	Chodník - betonová dlažba - nepochozí
	Chodník - obnova - betonová dlažba
	OSTATNÍ PLOCHY:
	Nepochozí plocha - kamenná dlažba
	Vegetační plochy
	Kamenivo
	Svahování + ohumusování

LEGENDA - INŽENÝRSKÉ SÍTĚ:

	SO 701 MOBILIÁŘ
	Zastávkový přístřešek
	Stojan na kola
	Lavička
	Odpadkový koš
	SO 801 KRAJINÁŘSKÉ ÚPRAVY
	ZPEVNĚNÉ PLOCHY - NOVÉ:
	Opěrná betonová zeď
	Schodiště - beton
	Dlažba s vegetační spárou
	Mlatová plocha
	VEGETAČNÍ PLOCHY:
	Obruba nových vegetačních ploch z ocelové pásoviny
	Trávník intenzivní sítě
	Travnatý vsak - průřeh
	Trvalkový záhon
	Stávající živý plot
	Keřový záhon
	Strom s průběžným kmenem - navrhovaný
	Strom vícekmenný - navrhovaný
	OSTATNÍ:
	Odvodňovací/odvodňovací plocha (vsak