

Vyjádření o existenci sítě elektronických komunikací společnosti RETE internet, s.r.o.

vydané podle §101 zákona číslo 127/2005 Sb., o elektronických komunikacích a §161 zákona číslo 183/2006 Sb., územním plánování a stavebním řádu

Stavba: „**VÝSTAVBA POLOZAPUŠTĚNÝCH KONTEJNERŮ na pozemku č. 3204/65 v Roudnici nad Labem v k.ú. Roudnice nad Labem**“

Důvod vydání: **vyjádření k existenci sítí**
Dotčené území: viz příloha
Č. vyjádření: ID 250324-2

V zájmovém území se v současné době **nenachází** vedení veřejné sítě elektronických komunikací v majetku RETE internet, s.r.o., chráněné ochranným pásmem dle §102 zákona 127/2005 Sb.

Souhlasíme s vydáním ÚR a SP

Platnost tohoto vyjádření je 24 měsíců ode dne vydání.



reteinternet
Husovo náměstí 41, 413 01 Roudnice n. L.
DIČ CZ26404524, Tel.: 412 871 871

Dne: 24. 03. 2025

Za RETE internet, s.r.o. - Jiří Suchý

Email: jiri.suchy@rete.cz, tel: 412 871 871, 727 864 428


Korespondenční adresa: Husovo nám. 41, 413 01 Roudnice nad Labem





INŽENÝRSKÉ SÍTĚ

- STÁVAJÍCÍ JEDNOTNÁ STOKA, GRAVITAČNÍ - (SČVK)
- STÁVAJÍCÍ EL. VEDENÍ NN DO 1 kV, PODZEMNÍ - (ČEZ)
- STÁVAJÍCÍ EL. VEDENÍ VN DO 35 kV, PODZEMNÍ - (ČEZ)
- TELEKOMUNIKAČNÍ VEDENÍ PODZEMNÍ, OPTICKÝ KABEL - (CETIN)
- STÁVAJÍCÍ TEPLOVOD V MAJETKU MĚSTA
- VEŘEJNÉ OSVĚTLENÍ SE STÁVAJÍCÍ LAMPOU
- TELEKOMUNIKAČNÍ VEDENÍ PODZEMNÍ, OPTICKÝ KABEL - RETE INTERNET

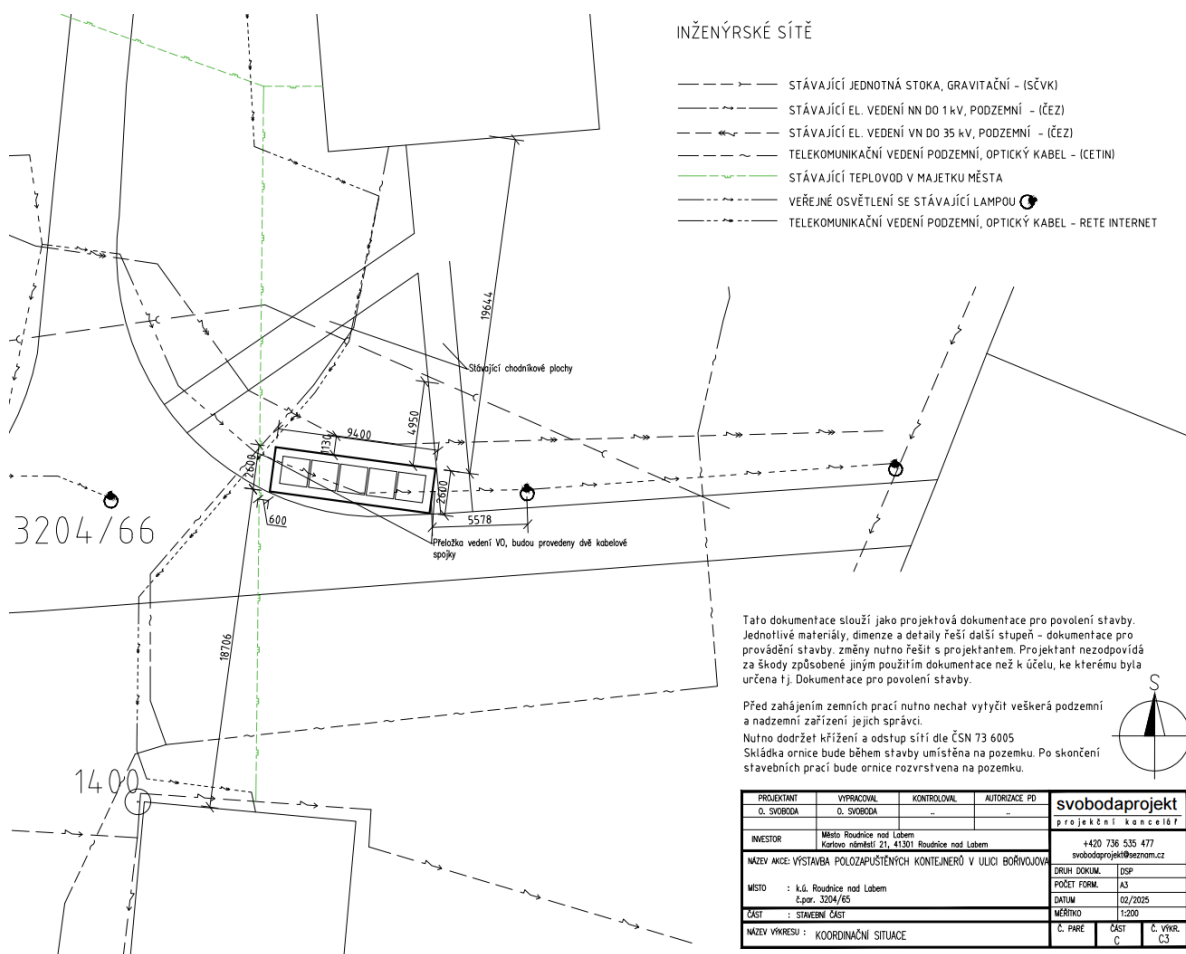

Tato dokumentace slouží jako projektová dokumentace pro povolení stavby. Jednotlivé materiály, dimenze a detaily řeší další stupeň - dokumentace pro provádění stavby, změny nutno řešit s projektantem. Projektant nezodpovídá za škody způsobené jiným použitím dokumentace než k účelu, ke kterému byla určena tj. Dokumentace pro povolení stavby.

Před zahájením zemních prací nutno nechat vytyčit veškerá podzemní a nadzemní zařízení jejich správci.

Nutno dodržet křížení a odstup sítí dle ČSN 73 6005

Skládka ornice bude během stavby umístěna na pozemku. Po skončení stavebních prací bude ornice rozvrstvena na pozemku.

PROJEKTANT	VYPRACOVAN	KONTROLOVAN	AUTORIZACE PD	svobodaprojekt
O. SVOBODA	O. SVOBODA	-	-	projekční kancelář
INVESTOR	Město Roudnice nad Labem Karlovo náměstí 21, 41301 Roudnice nad Labem			+420 736 535 477 svobodaprojekt@seznam.cz
NÁZEV AKCE: VÝSTAVBA POLOZAPUŠTĚNÝCH KONTEJNERŮ V ULICI BŮRVOJOVA				DRUH DOKUM. [ISP]
MÍSTO : k.ú. Roudnice nad Labem č.pov. 3204/66				POČET LISTŮ A3
ČÁST : STAVEBNÍ ČÁST				DATA: 02/2025
NÁZEV VÝKRESU : KOORDINAČNÍ SITUACE				MĚŘÍTKO 1:200
				Č. PAR. ČÁST Č. VÝR.
				C C3

