
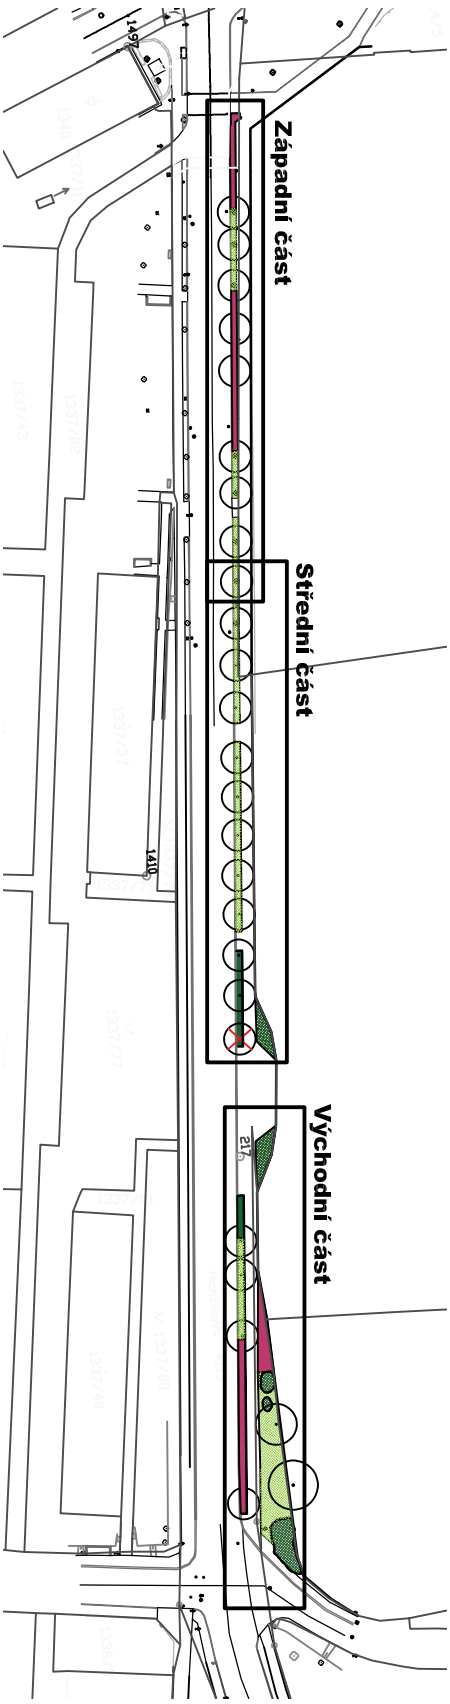
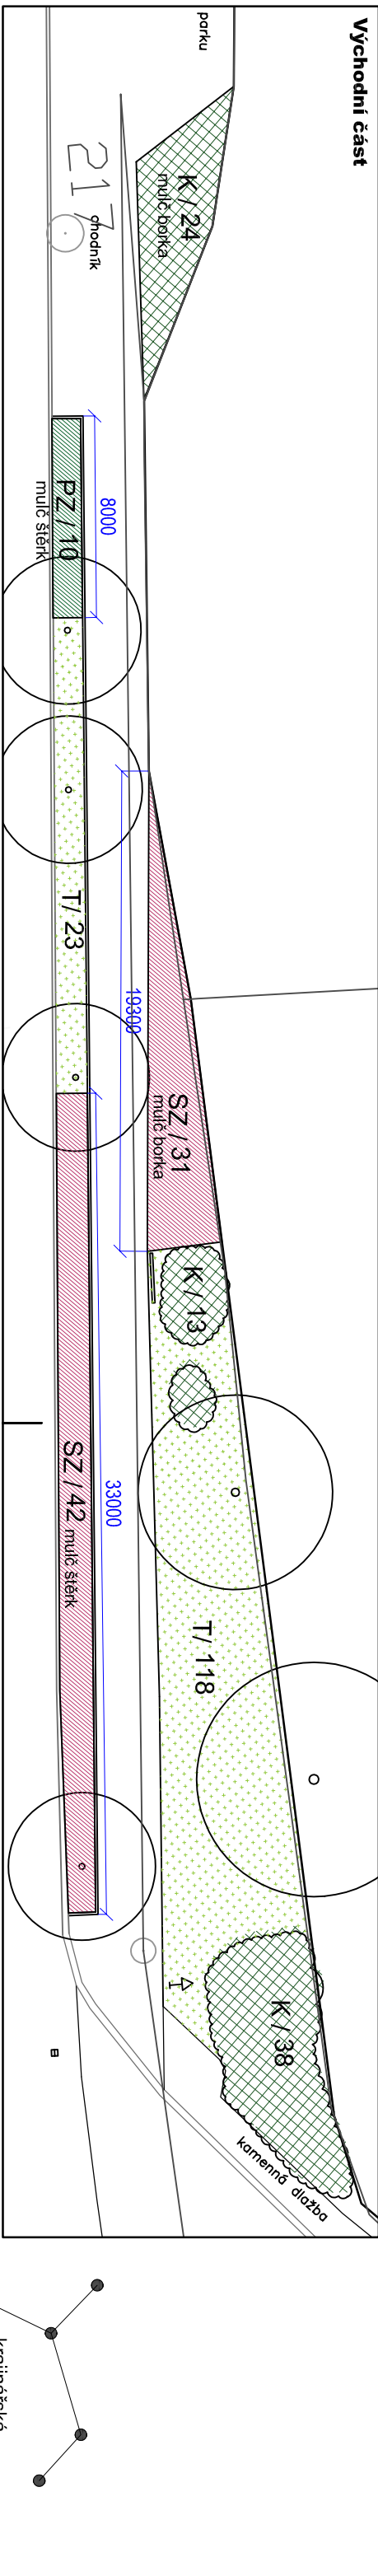
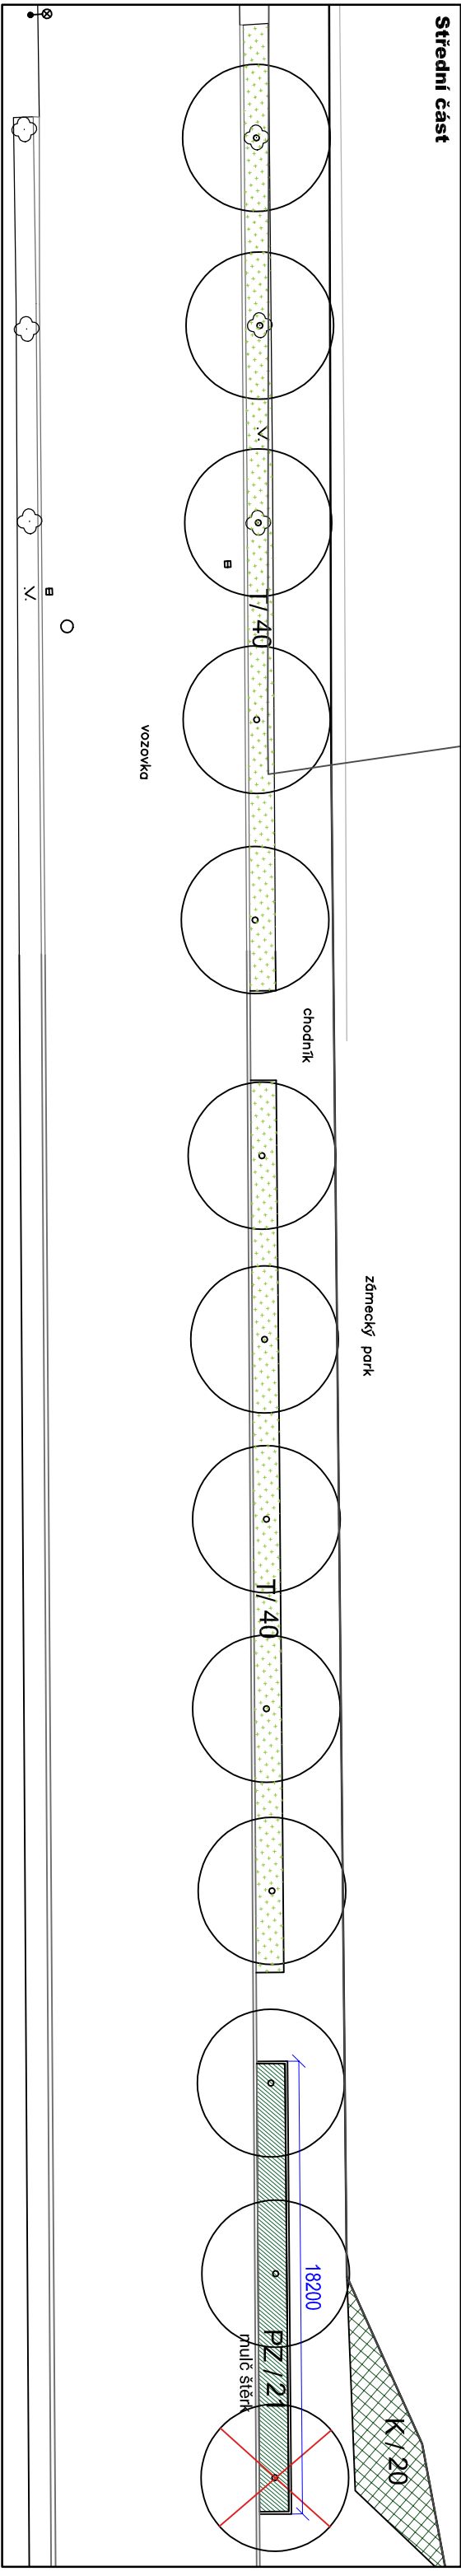


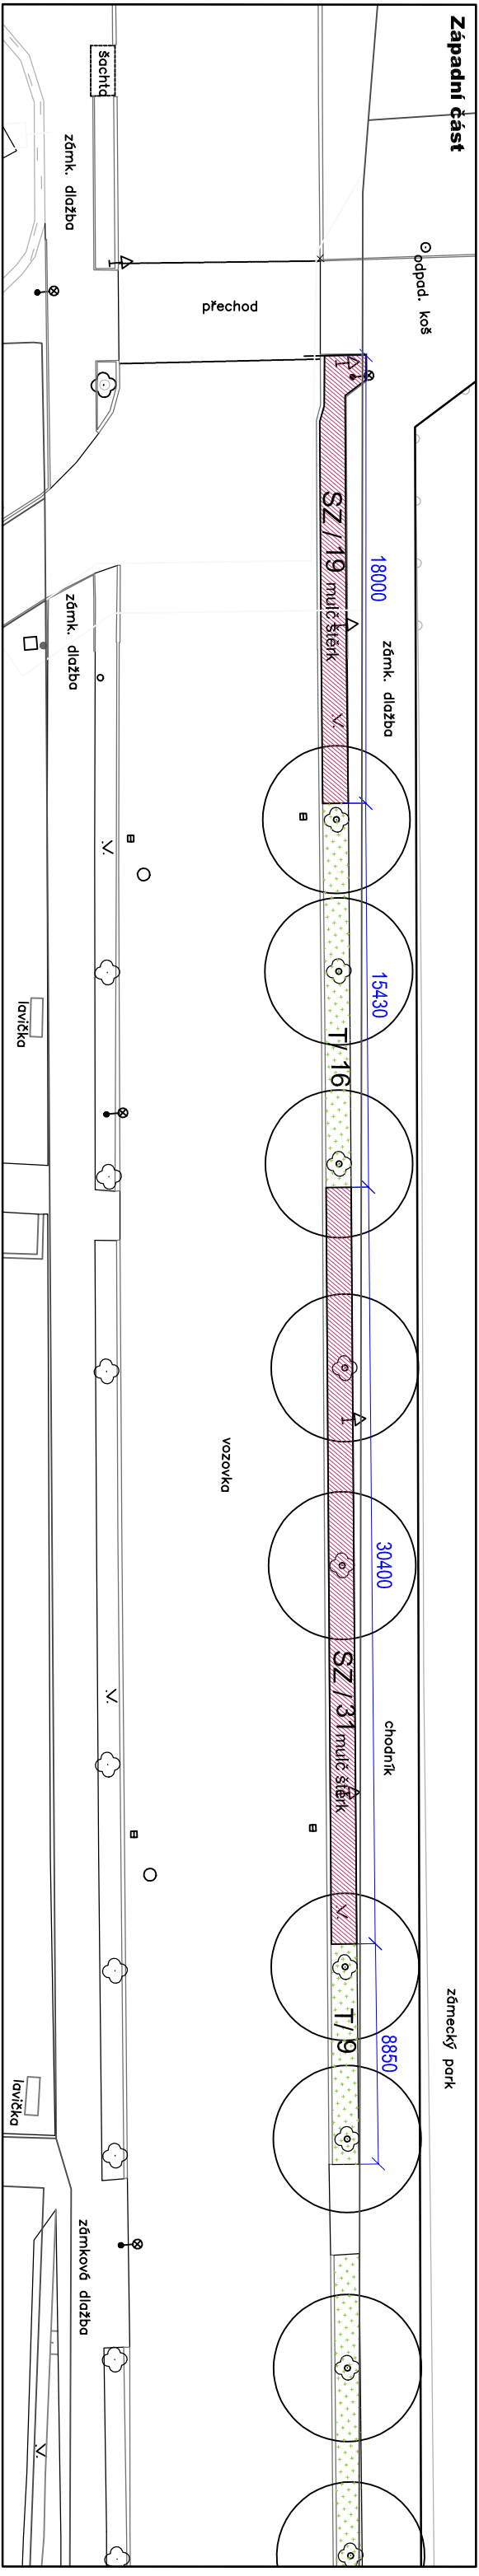

LEGENDA

- Strom - stávající ponechání
- Strom - stávající ke kácení
- T / m² Travník - stávající (k obnově) - 246 m²
- K / m² Keře a keřové skupiny - stávající - 95 m²
- PZ / m² Záhon z púdopokryvných rostlin - navrhovaný - 31 m²
- SZ / m² Smíšený záhon - navrhovaný - 123 m²

Návrh výsadby v ul. Michálkova

- investor: město Roudnice nad Labem
- místo stavby: ul. Michálkova, Roudnice nad Labem
- autor | vypracoval: Ing. Martina Imramovská Ph.D.
- Ing. Markéta Šindlarová
- Ing. Martina Imramovská Ph.D., ČKA 04586
- zodpovědný projektant: krajinné úpravy
- dokumentace: DPS | dokumentace pro provedení stavby
- stupeň dokumentace: 02 situace krajinných úprav
- výkres: měřítko: 1:250
- formát: 2xA4
- datum: srpen 2025

