


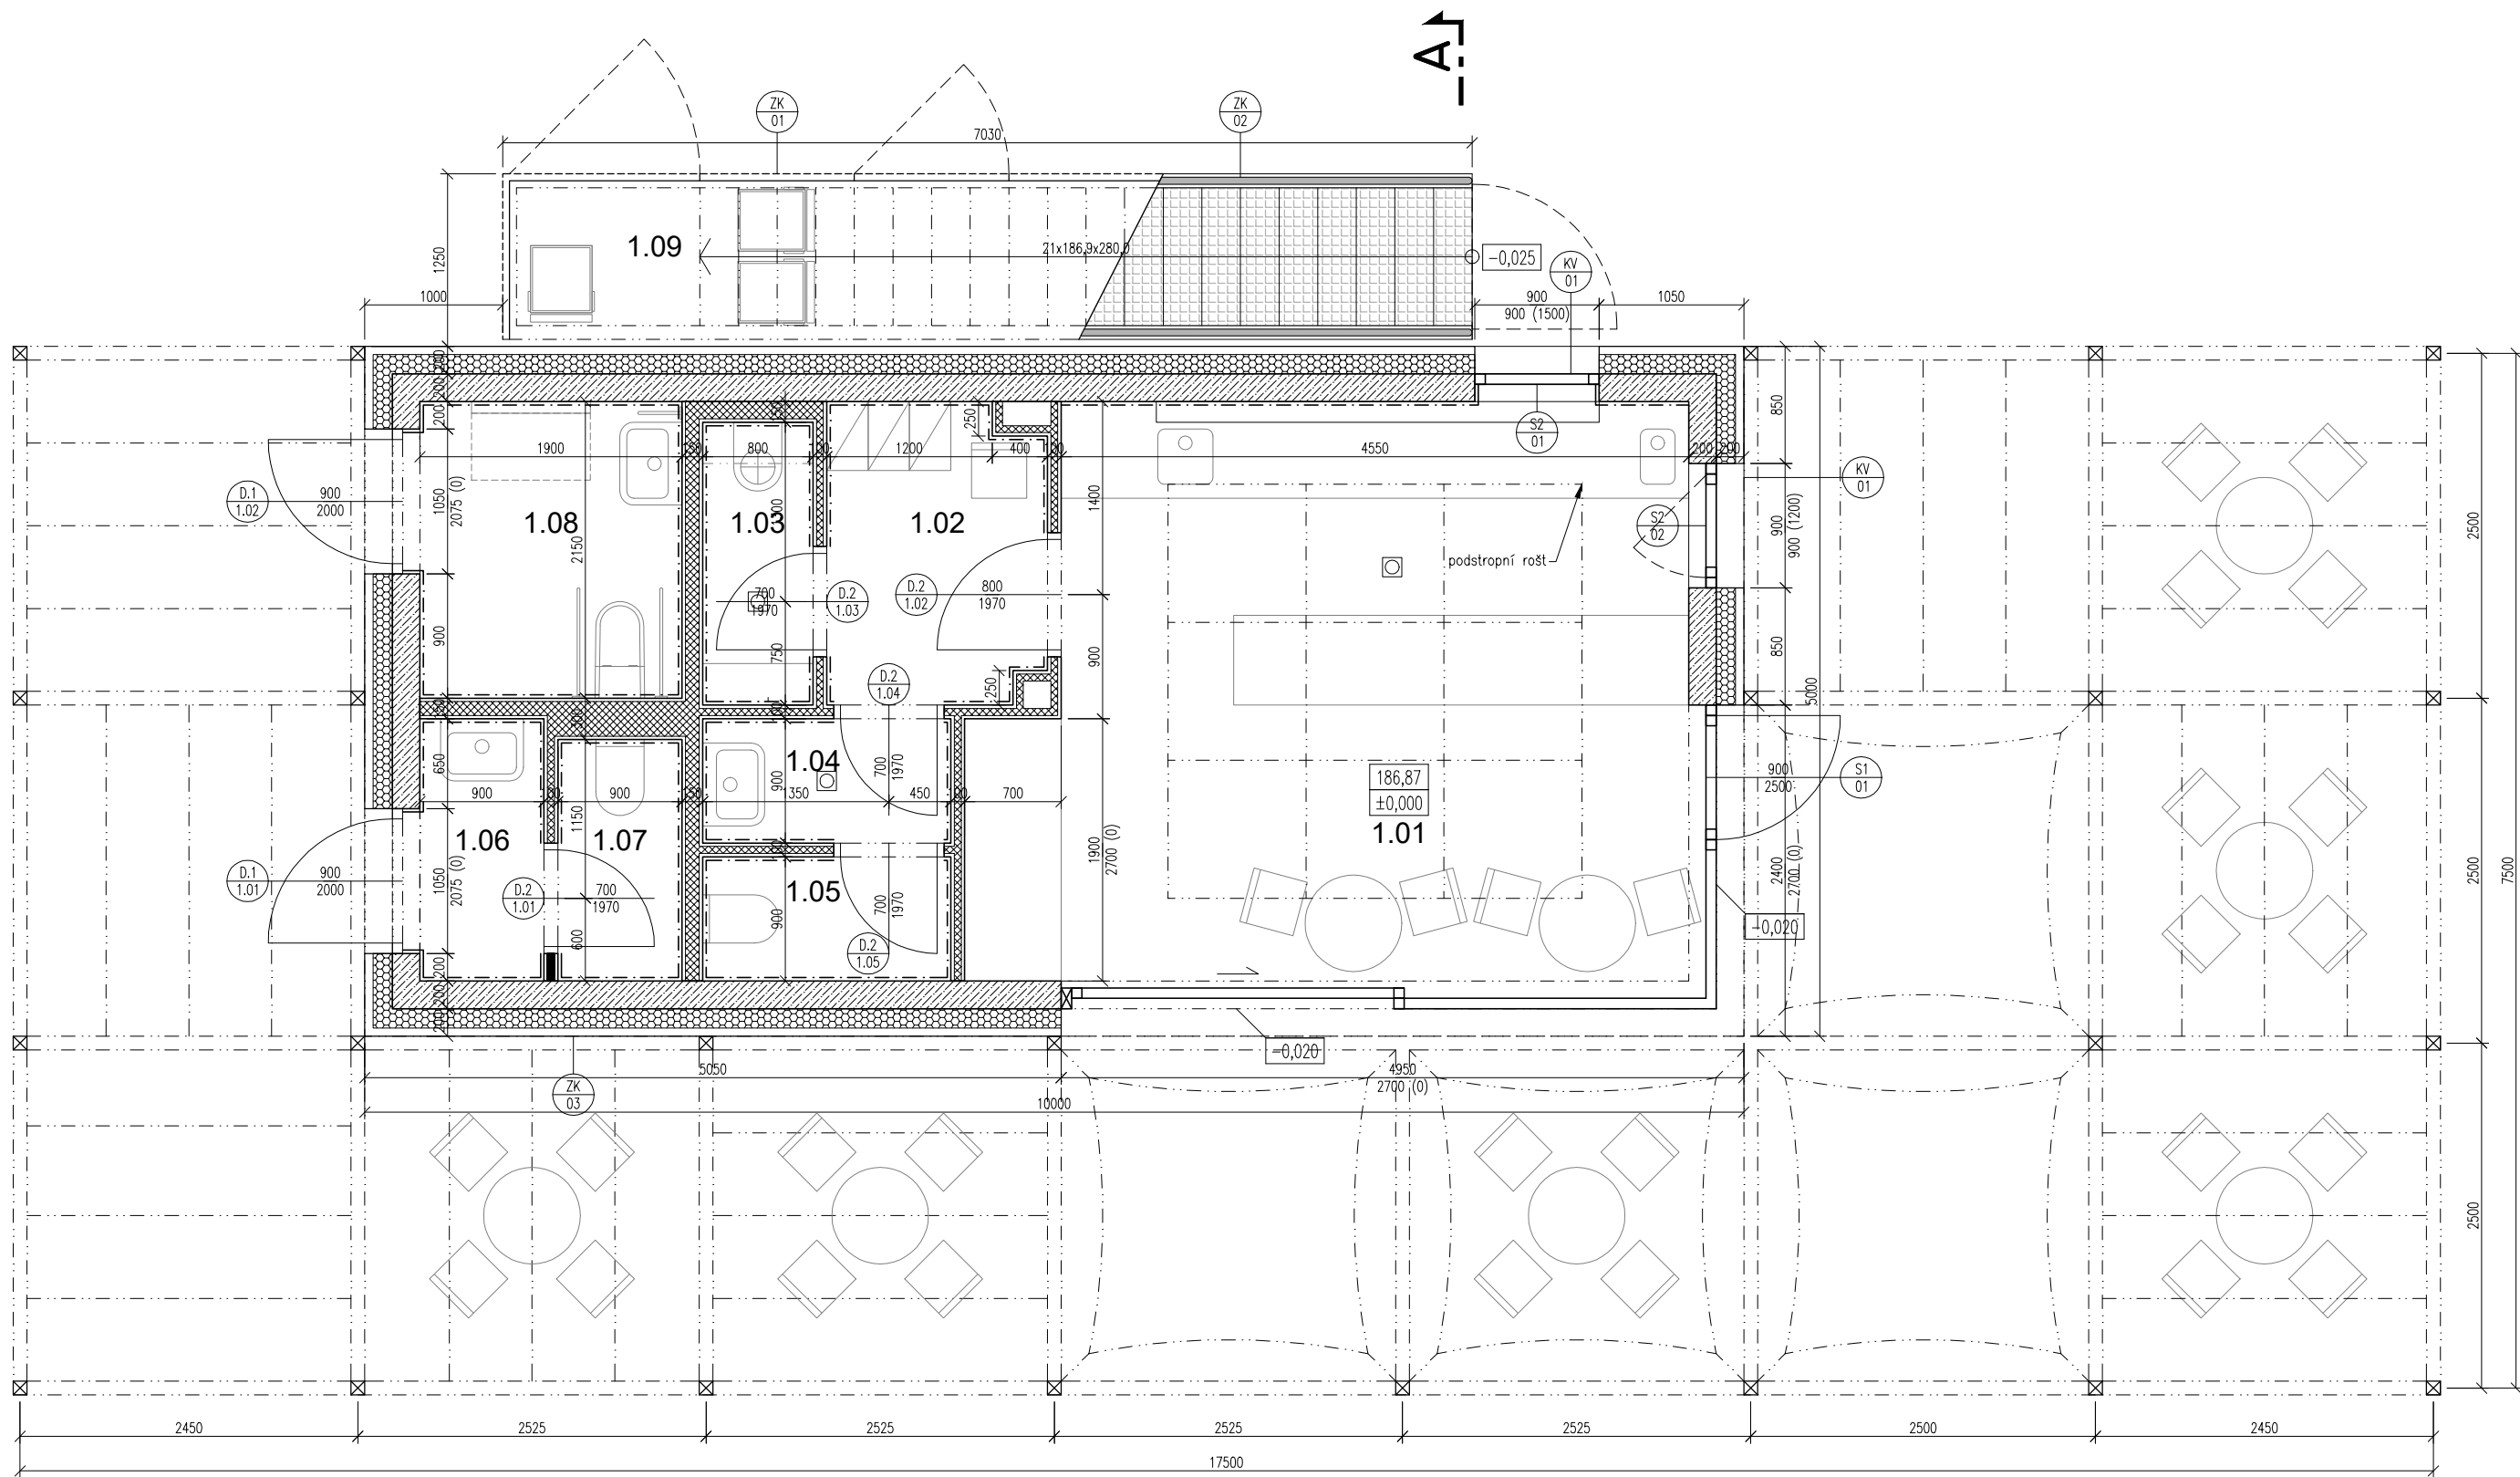

TABULKA MÍSTNOSTÍ:

č.m.	název	plocha (m2)	výška (mm)	strop	podlaha
1.01	KAVÁRNA	21,3 m2	3.100	R.01	F1.01
1.02	ŠATNA ZAMĚŠTNANCI	3,5 m2	3.100	R.01	F1.01
1.03	ÚKLIDOVÁ MÍSTNOST	1,6 m2	3.100	R.01	F1.01
1.04	UMÝVÁRNA ZAM.	1,7 m2	3.100	R.01	F1.01
1.05	WC ZAMĚŠTNANCI	1,6 m2	3.100	R.01	F1.01
1.06	UMÝVÁRNA MUŽI	1,9 m2	2.400	C.01	F1.02
1.07	WC MUŽI	1,6 m2	2.400	C.01	F1.02
1.08	WC ŽENY / INVALIDÉ	4,2 m2	2.400	C.01	F1.03
1.09	NÁDOBY NA ODPAD	4,7 m2	2.100/3.600	-	-

LEGENDA:

- NOSNÉ ŽELEZOBETONOVÉ KONSTRUKCE
- TEPELNÁ IZOLACE
- SDK PŘÍČKY A PŘEDSTĚNY
- KERAMICKÝ OBKLAD STĚN
- ZAŘIZOVACÍ PŘEDMĚTY A VYBAVENÍ
- PODLAHOVÁ VPUSŤ

POZNÁMKA:

- Nedílnou součástí výkresové dokumentace je textová část.
- Dodavatel stavby je povinen realizovat všechny práce podle platných norem s dodržением technologických a bezpečnostních postupů.
- Veškeré deklarované rozměry je nutné průběžně ověřovat přímo na stavbě a odlišné skutečnosti konzultovat se zodpovědným projektantem.
- Veškeré prostupy hydroizolací spodní stavby budou systémově utěsněny podle příslušných technických předpisů výrobků.

S - JTSK, Bpv
A K C E

LESOPARK NA KOLEČKU ROUDNICE NAD LABEM

LOKALITA

Roudnice nad Labem, k.ú. Roudnice nad Labem [741647]
P.č.: 4220/1, 4220/2, 4309/1, 3204/262, 3204/161
3204/179, 3204/366

OBJEDNATEL

Město Roudnice nad Labem
Karlovo náměstí 21
413 01 Roudnice nad Labem
IČ: 00264334
DIČ: CZ00264334

ZHOTOVITEL

Land05 s. r. o.
Prvního pluku 347/12a, 186 00 Praha 8 - Karlín
IČO: 07898860
DIČ: CZ07898860

GENERÁLNÍ PROJEKTANT

Land05 Ateliér zahradní a krajinné architektury

Prvního pluku 347/12a, 186 00 Praha 8 - Karlín
T: +420 603 365 158, E: contact@land05.cz
www.land05.cz

ČÁST

D.4.1 Architektonicko stavební řešení
SO 04 Drobné občerstvení s hygienickým zázemím
a podpora pro rostliny

ZPRACOVATEL ČÁSTI

MONOFORM architekti s.r.o.
Kodaňská 558/25, 10100 Praha 10
IČO: 07848897, DIČ: CZ07848897
T: +420 604 114 885 E: sevcik@monoform.cz

ZODPOVĚDNÝ PROJEKTANT ČÁSTI

Ing. arch. Jan Trávníček, ČKA 04564

VYPRACOVALI

Ing. arch. Jindřich Ševčík
Mgr. art. Robert Martinček
Bc. Juraj Vronka

DATUM

05 / 2024

STUPEŇ

DPS

NÁZEV VÝKRESU

PŮDORYS 1.NP

MĚŘÍTKO

1:50

FORMÁT

3xA4

ČÍSLO VÝKRESU

D.4.1.101

ČÍSLO PÁŘE