


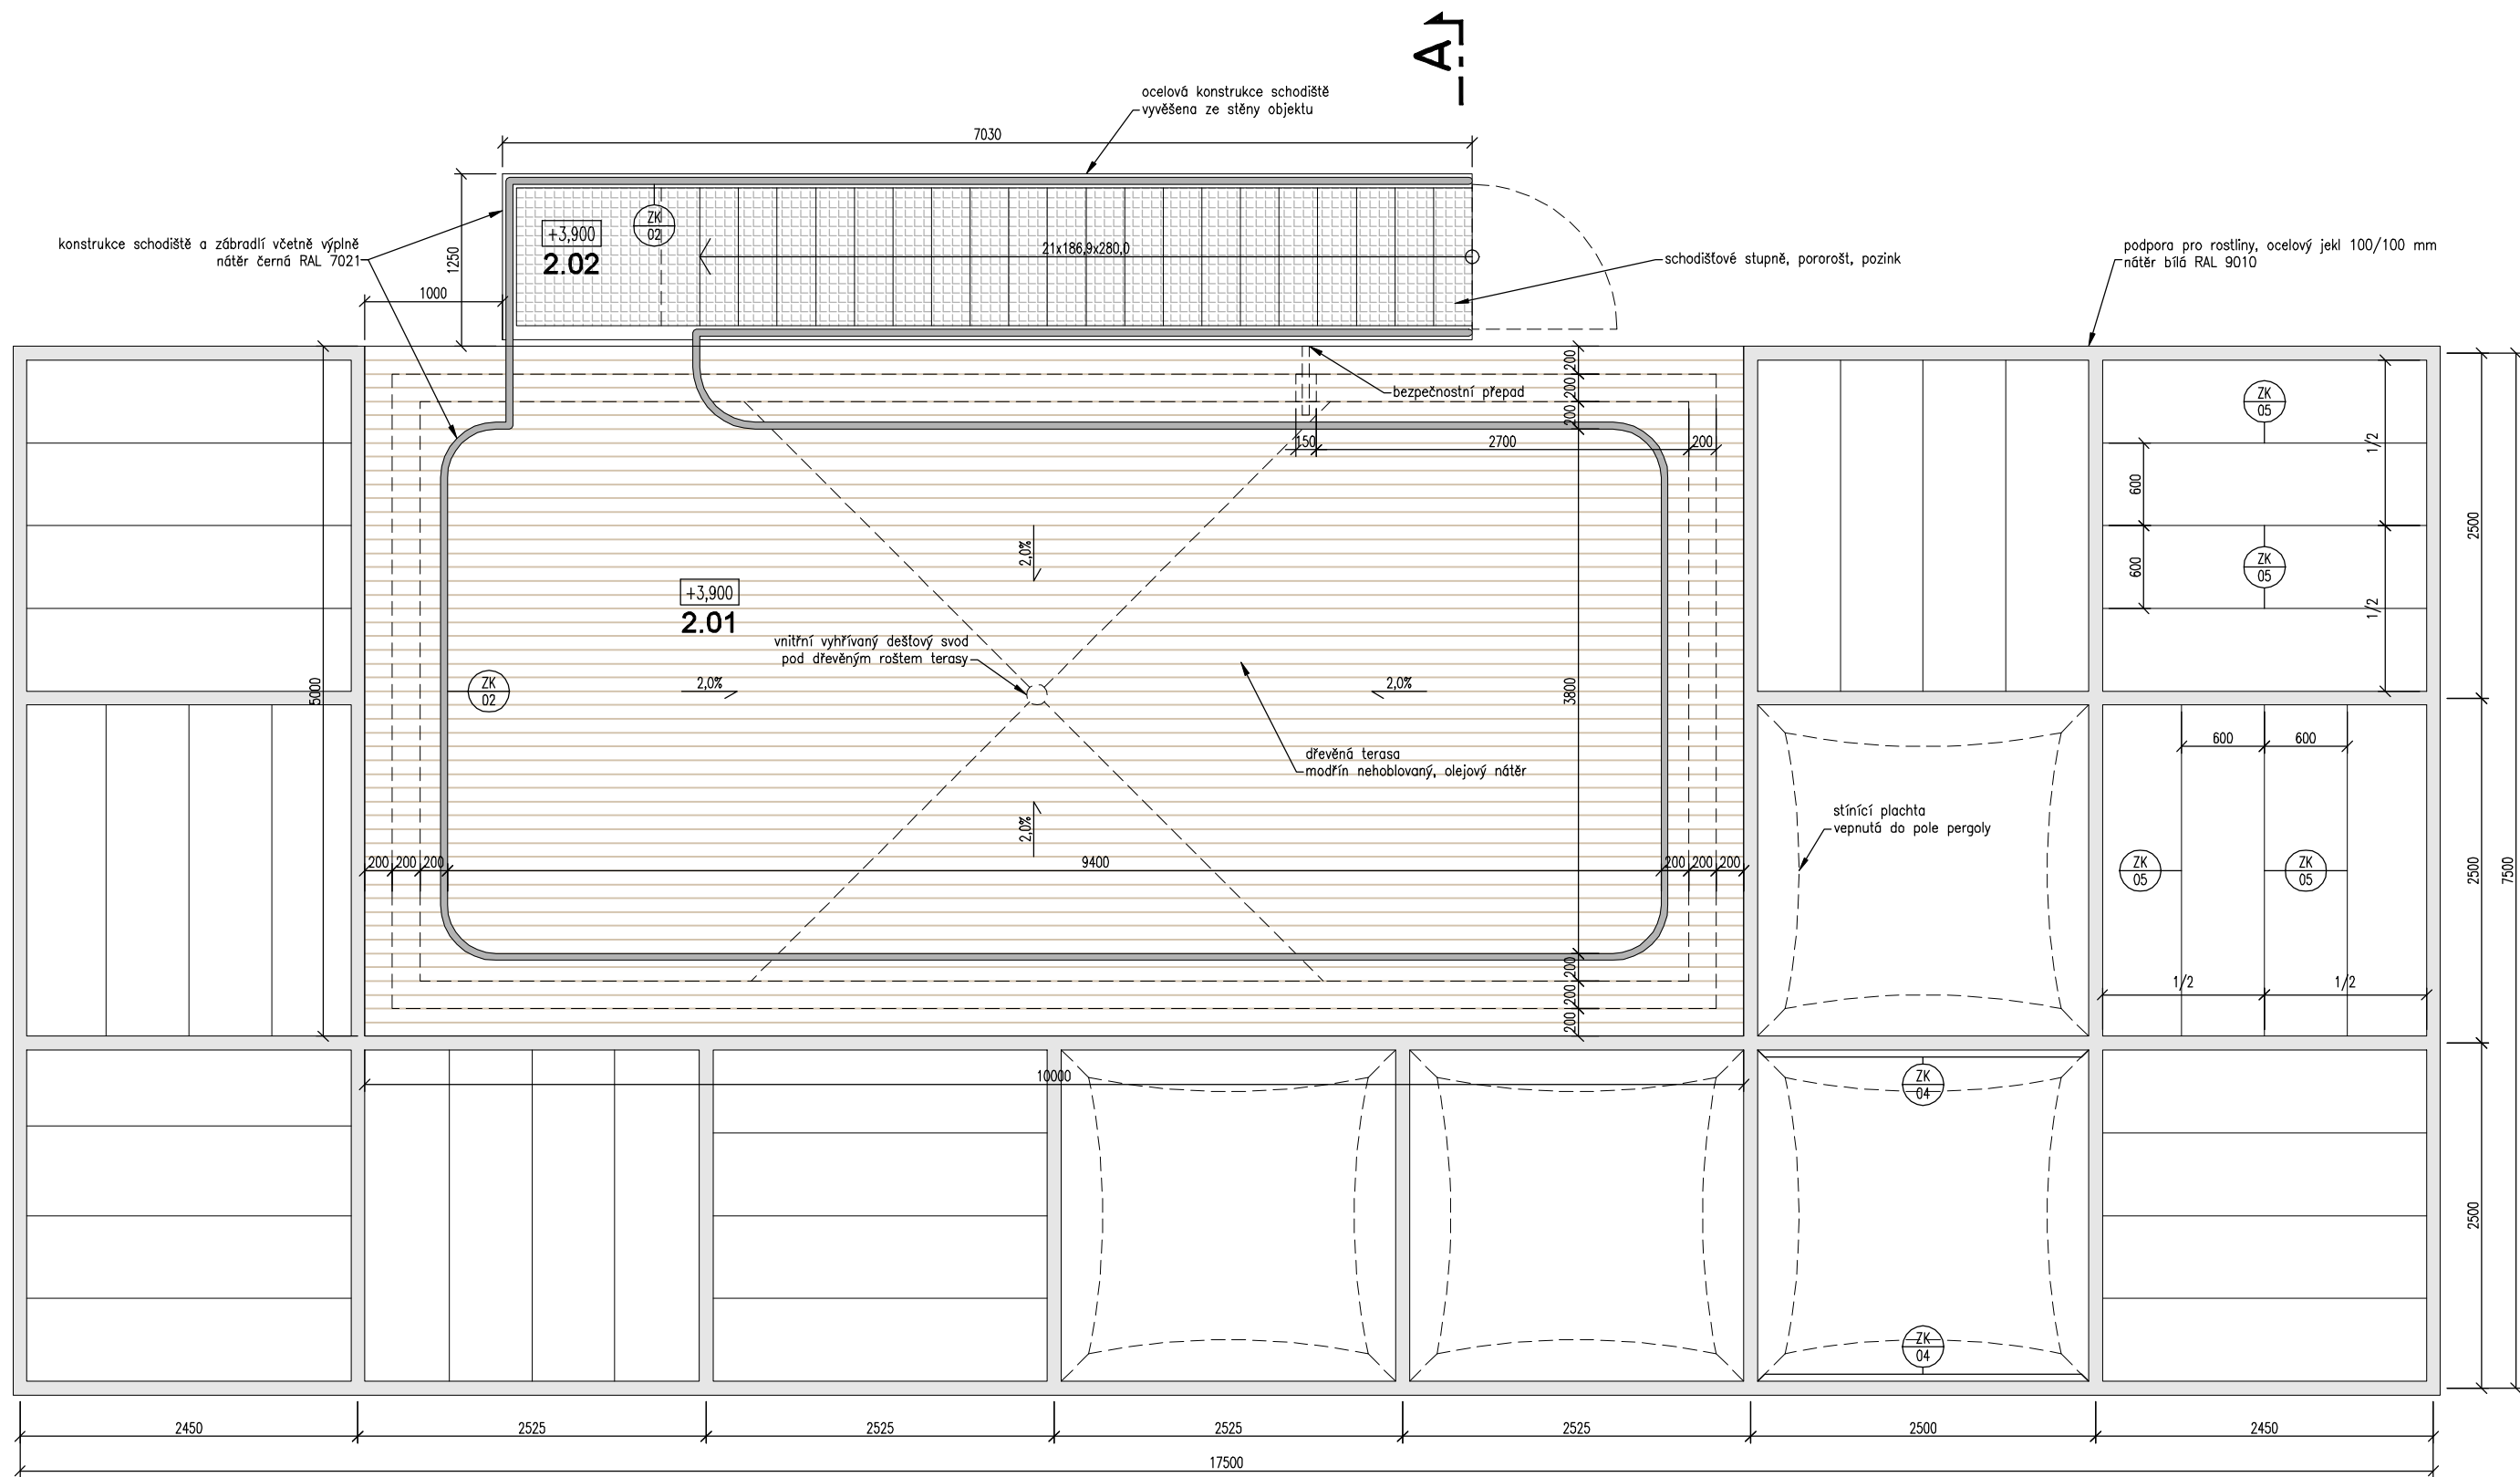

TABULKA MÍSTNOSTÍ:

|      |           |         |
|------|-----------|---------|
| 2.01 | TERASA    | 33,9 m2 |
| 2.02 | SCHODIŠTĚ | 7,1 m2  |

LEGENDA:

- POROROŠT, POZINK
- DŘEVĚNÁ TERASA, MODŘÍN NEHOBLOVANÝ, OLEJOVÝ NATĚR

POZNÁMKA:

- Nedílnou součástí výkresové dokumentace je textová část.
- Dodavatel stavby je povinen realizovat všechny práce platných norem s dodržáním technologických a bezpečnostních postupů.
- Veškeré deklarované rozměry je nutné průběžně ověřovat přímo na stavbě a odlišné skutečnosti konzultovat se zodpovědným projektantem.
- Veškeré prostupy hydroizolací spodní stavby budou systémově utěsněny podle příslušných technických předpisů výrobků.

S - JTSK, Bpv  
A K C E

# LESOPARK NA KOLEČKU ROUDNICE NAD LABEM

## LOKALITA

Roudnice nad Labem, k.ú. Roudnice nad Labem [741647]  
P.č.: 4220/1, 4220/2, 4309/1, 3204/262, 3204/161  
3204/179, 3204/366

## OBJEDNATEL

Město Roudnice nad Labem  
Karlovo náměstí 21  
413 01 Roudnice nad Labem  
IČ: 00264334  
DIČ: CZ00264334

## ZHOTOVITEL

Land05 s. r. o.  
Prvního pluku 347/12a, 186 00 Praha 8 - Karlín  
IČO: 07898860  
DIČ: CZ07898860

## GENERÁLNÍ PROJEKTANT

**Land05** Ateliér zahradní a krajinné architektury

Prvního pluku 347/12a, 186 00 Praha 8 - Karlín  
T: +420 603 365 158, E: contact@land05.cz  
www.land05.cz

## ČÁST

D.4.1 Architektonicko stavební řešení  
SO 04 Drobné občerstvení s hygienickým zázemím  
a podpora pro rostliny

## ZPRACOVATEL ČÁSTI

MONOFORM architekti s.r.o.  
Kodaňská 558/25, 10100 Praha 10  
IČO: 07848897, DIČ: CZ07848897  
T: +420 604 114 885 E: sevcik@monoform.cz

## ZODPOVĚDNÝ PROJEKTANT ČÁSTI

Ing. arch. Jan Trávníček, ČKA 04564

## VYPRACOVALI

Ing. arch. Jindřich Ševčík  
Mgr. art. Robert Martinček  
Bc. Juraj Vronka

## DATUM

05 / 2024

## STUPĚŇ

DPS

## NÁZEV VÝKRESU

PŮDORYS STŘECHY

## MĚŘÍTKO

1:50

## FORMÁT

3x A4

## ČÍSLO VÝKRESU

D.4.1.102

## ČÍSLO PARÉ