


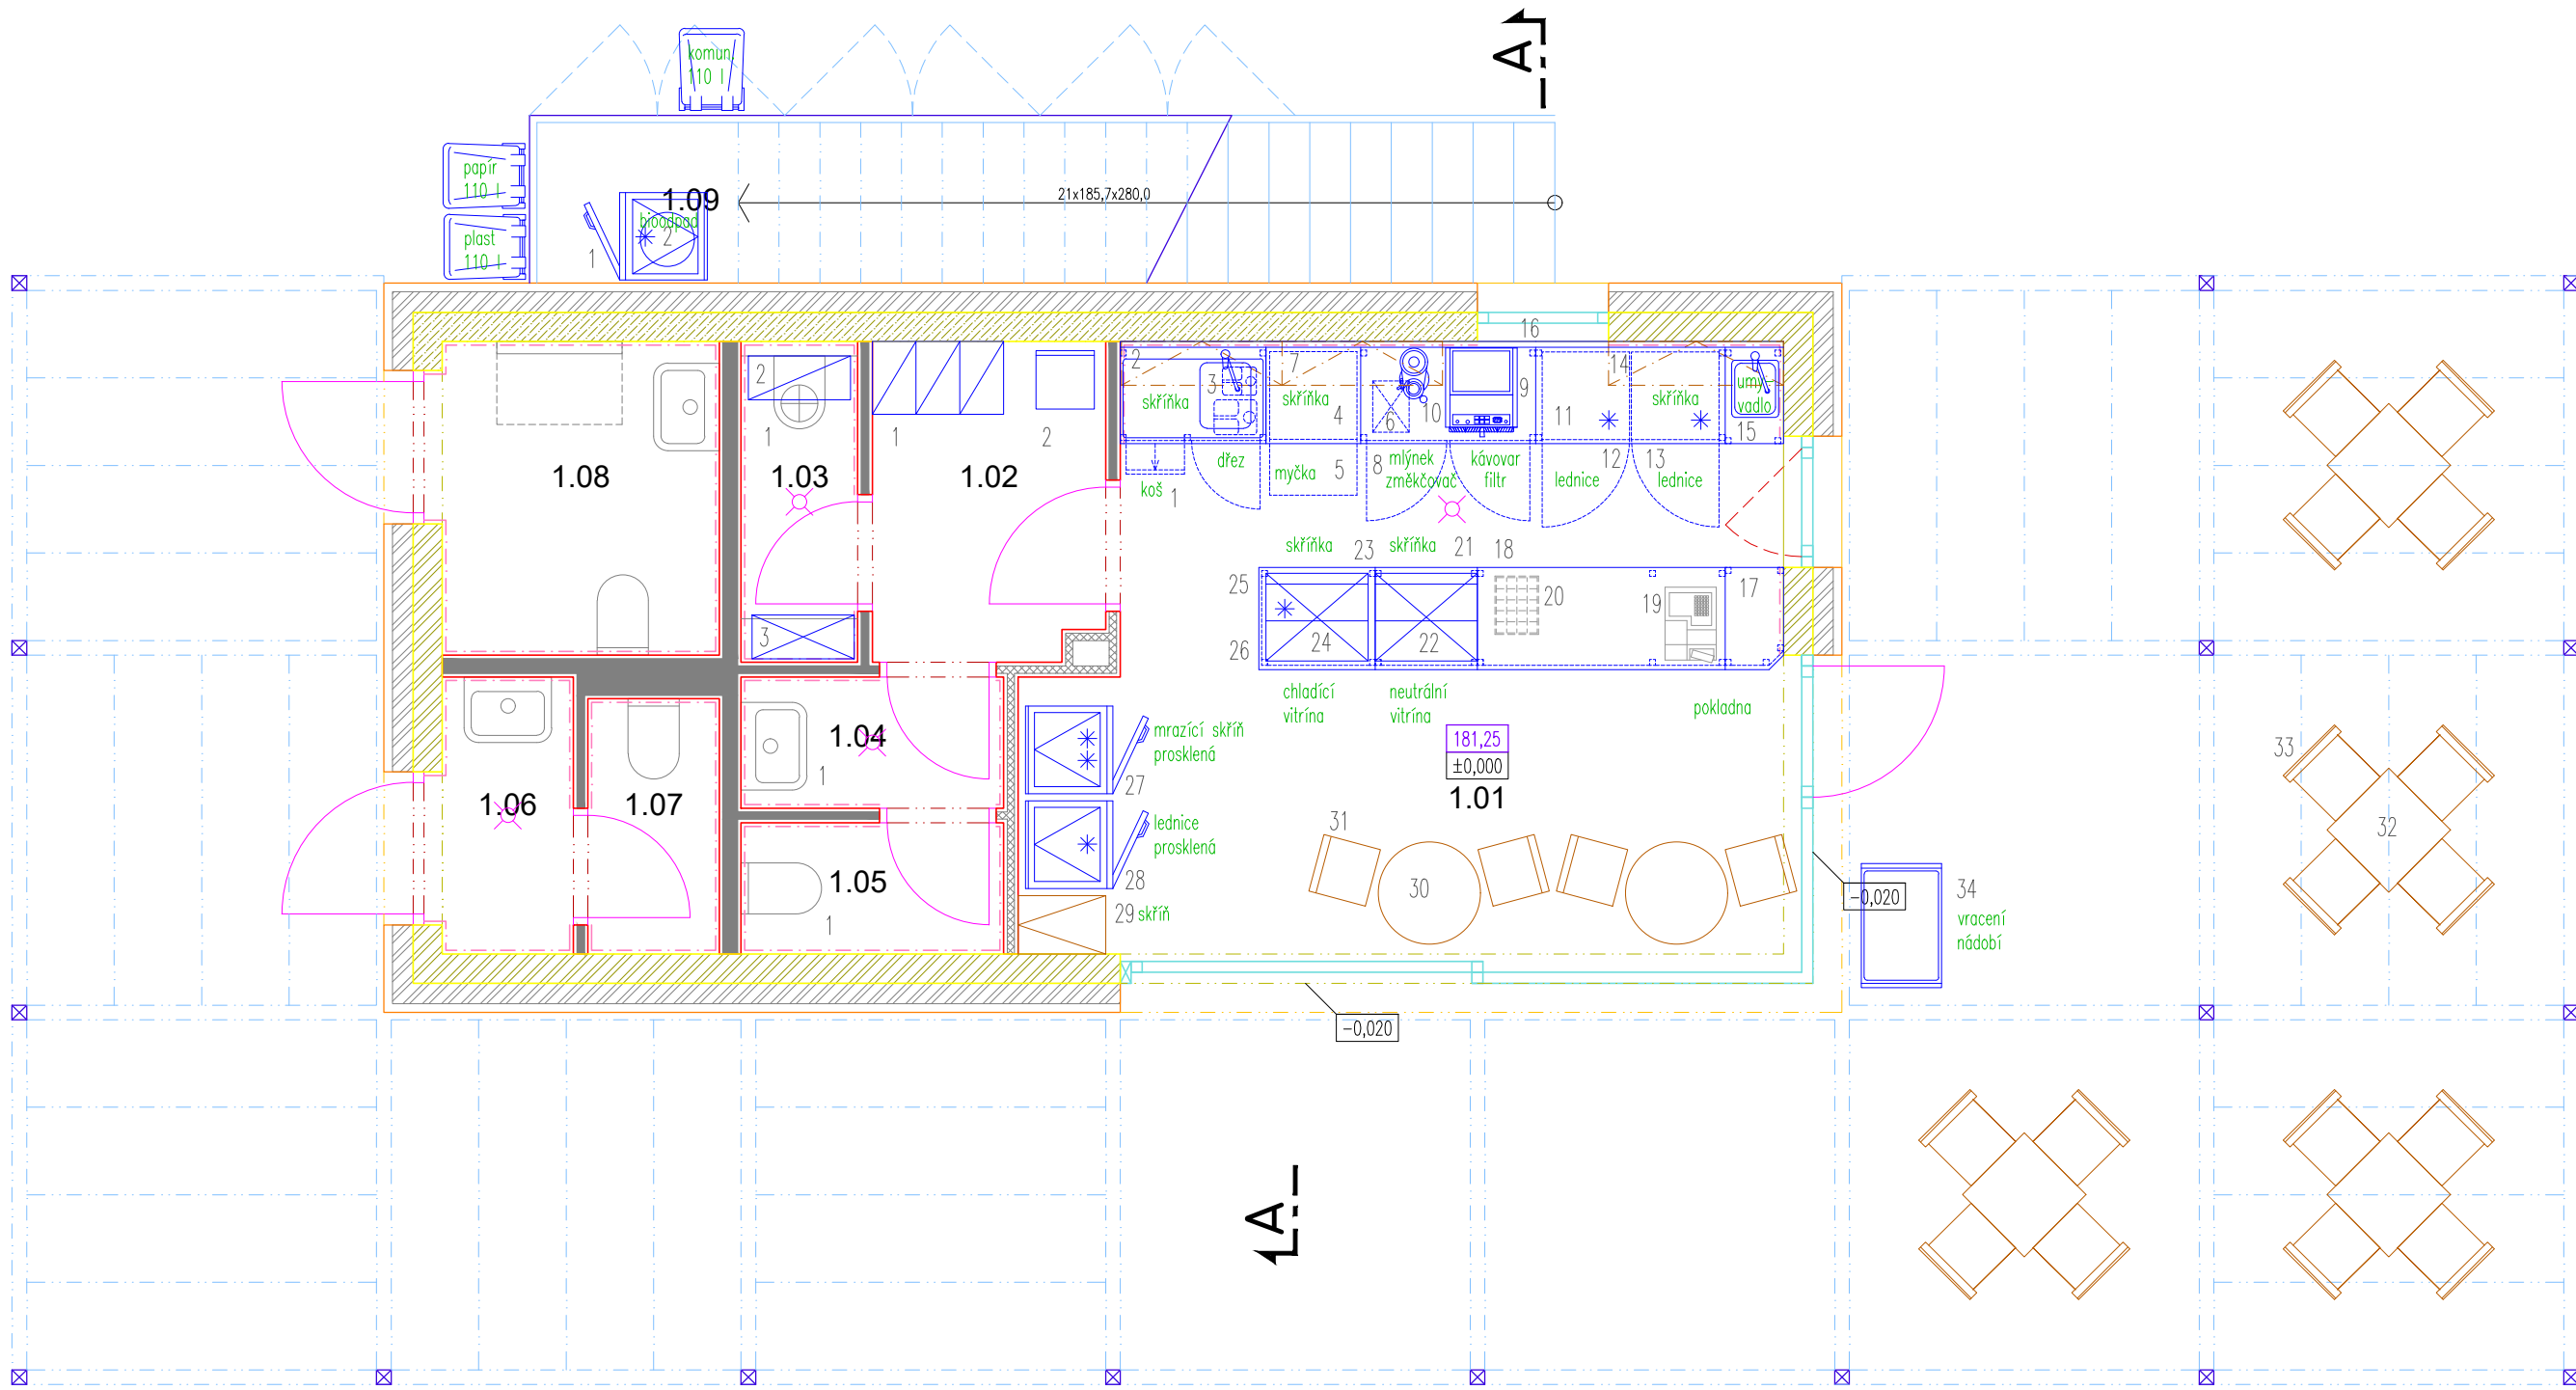

TABULKA MÍSTNOSTÍ:

1.01	KAVÁRNA	20,5 m2
1.02	ŠATNA ZAMĚSTNANCI	3,6 m2
1.03	ÚKLIDOVÁ MÍSTNOST	1,7 m2
1.04	UMÝVÁRNA ZAMĚSTNANCI	1,7 m2
1.05	WC ZAMĚSTNANCI	1,6 m2
1.06	UMÝVÁRNA MUŽI	1,9 m2
1.07	WC MUŽI	1,6 m2
1.08	WC ŽENY / INVALIDÉ	4,2 m2
1.09	PROSTOR PRO NÁDOBY NA ODPAD	4,0 m2

LEGENDA:

- NOSNÉ ŽELEZOBETONOVÉ KONSTRUKCE
- TEPELNÁ IZOLACE
- SDK PŘÍČKY A PŘEDSTĚNY
- KERAMICKÝ OBKLAD STĚN
- ZAŘIZOVACÍ PŘEDMĚTY A VYBAVENÍ

S - JTSK, Bpv

A K C E

LESOPARK NA KOLEČKU ROUDNICE NAD LABEM

LOKALITA

Roudnice nad Labem, k.ú. Roudnice nad Labem [741647]

P.č.: 4220/1, 4220/2, 4309/1, 3204/262, 3204/161

3204/179, 3204/366

OBJEDNATEL

Město Roudnice nad Labem

Karlovo náměstí 21

413 01 Roudnice nad Labem

IČ: 00264334

DIČ: CZ00264334

ZHOTOVITEL

Land05 s. r. o.

Prvního pluku 347/12a, 186 00 Praha 8 - Karlín

IČO: 07898860

DIČ: CZ07898860

GENERÁLNÍ PROJEKTANT

Land05 Ateliér zahradní a krajinné architektury

Prvního pluku 347/12a, 186 00 Praha 8 - Karlín

T: +420 603 365 158, E: contact@land05.cz

www.land05.cz

ČÁST

D.4.4.4 Gastronomický provoz

SO 04 Drobné občerstvení s hygienickým zázemím

a podpora pro rostliny

ZPRACOVATEL ČÁSTI

Pragotech CZ, spol. s r.o.

K Vltavě 653/63, Praha 4 - Modřany, 143 00

IČO: 25654578, DIČ: CZ25654578

T: +420 602 446 682 E: office@pragotech.cz

ZODPOVĚDNÝ PROJEKTANT ČÁSTI

Ing. arch. Jan Trávníček, ČKA 04564

VYPRACOVALI

Dušan Kopec

DATUM

03 / 2024

STUPEŇ

DPS

NÁZEV VÝKRESU

PŮDORYSNÉ ŘEŠENÍ

MĚŘÍTKO

1:50

FORMÁT

3x A4

ČÍSLO VÝKRESU

D.4.4.4.3

ČÍSLO PARE