


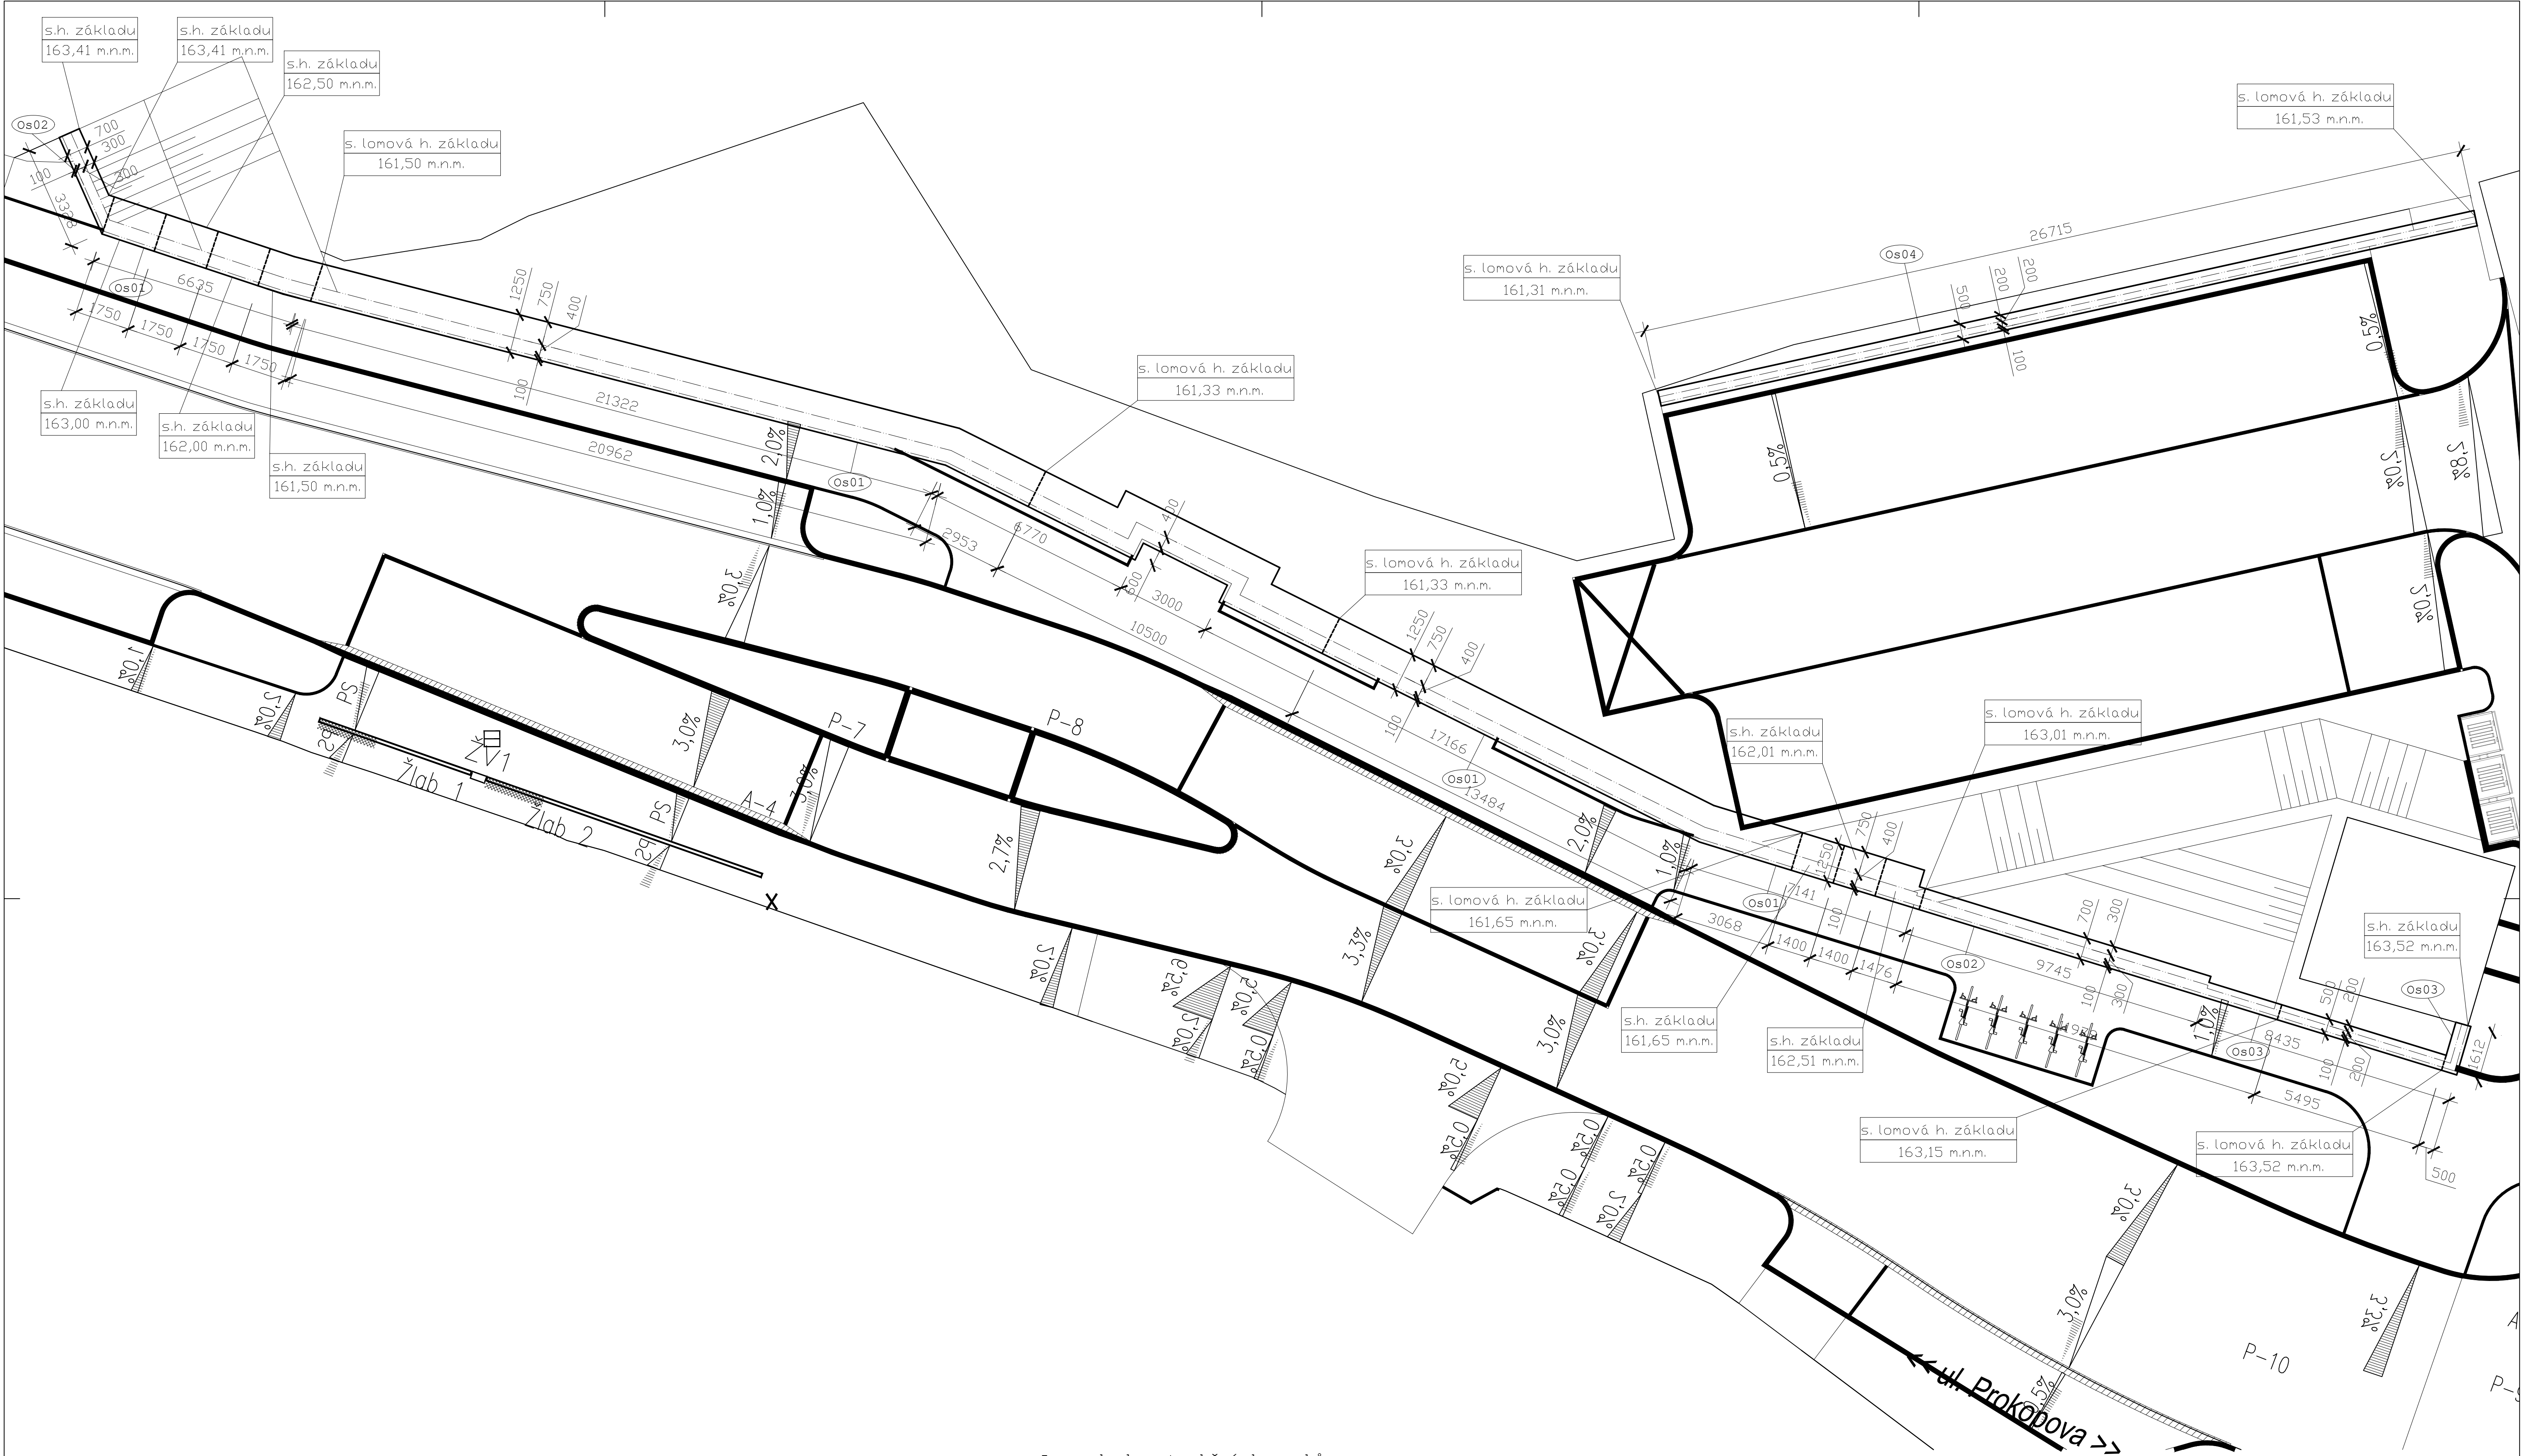

Legenda konstrukčních prvků

- Os01 Železobetonová monolitická opěrná stěna tl. 400 mm se základem z prostého betonu š. 1250 mm, v. 1000 mm
- Os02 Železobetonová monolitická opěrná stěna tl. 300 mm se základem z prostého betonu š. 700 mm, v. 1000 mm
- Os03 Železobetonová monolitická opěrná stěna tl. 200 mm se základem z prostého betonu š. 500 mm, v. 1000 mm
- Os04 Železobetonová monolitická opěrná stěna tl. 200 mm se základem z prostého betonu š. 500 mm, v. 1000 mm

ČÍSLO REVIZE	DATUM REVIZE	POPIS REVIZE
2.	----	----
1.	----	----

GENERAL PROJECTANT		SOUDROVNÝ SYSTÉM B.20K VÝKRESY VYPRACOVÁVÁ	OSTK. KRESKA
		PROJEKCE DOPRAVNÍ FILIP s.r.o. Švermova 1338, 413 01 Roudnice nad Labem tel.: 416 831 624 IČO: 28714792, DIČ: CZ28714792	
HIP: Ing. Václav Fišer			
Investor: Město Roudnice nad Labem, Karlovo náměstí 21, 413 01 Roudnice nad Labem			
KÚ: Roudnice nad Labem (741647)			
Zodpovědný projektant: Ing. Petr Novák		ZPRACOVATEL: 0011	
Vypracoval: Petr Zahálka			

Datum: 12/2025	Číslo zakázky: 23-042	Formátů A4: 8	Stupeň: DPS
Zakázka: ROUDNICE NAD LABEM - REKONSTRUKCE ULICE PROKOPOVA			Měřítko: 1:100
Příloha: VÝKRES TVARU KONSTRUKCÍ ZÁKLADŮ OPĚRNÝCH STĚN - PŮDORYS			Číslo přílohy: D.201.3.1