




Řez A-A:

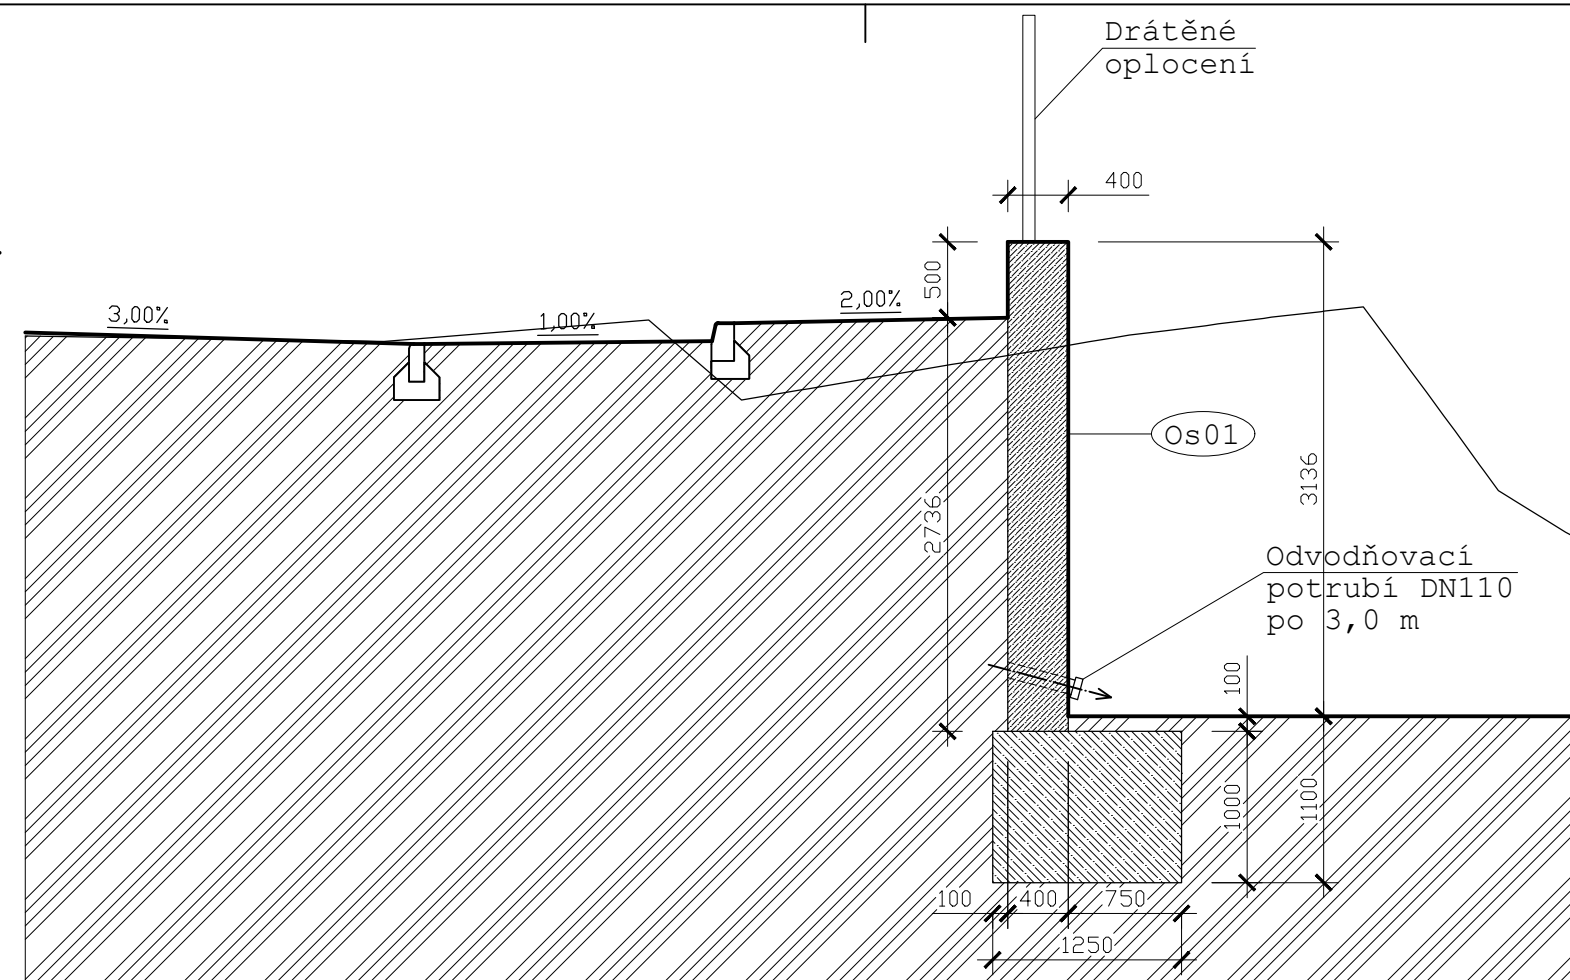


Řez B-B:

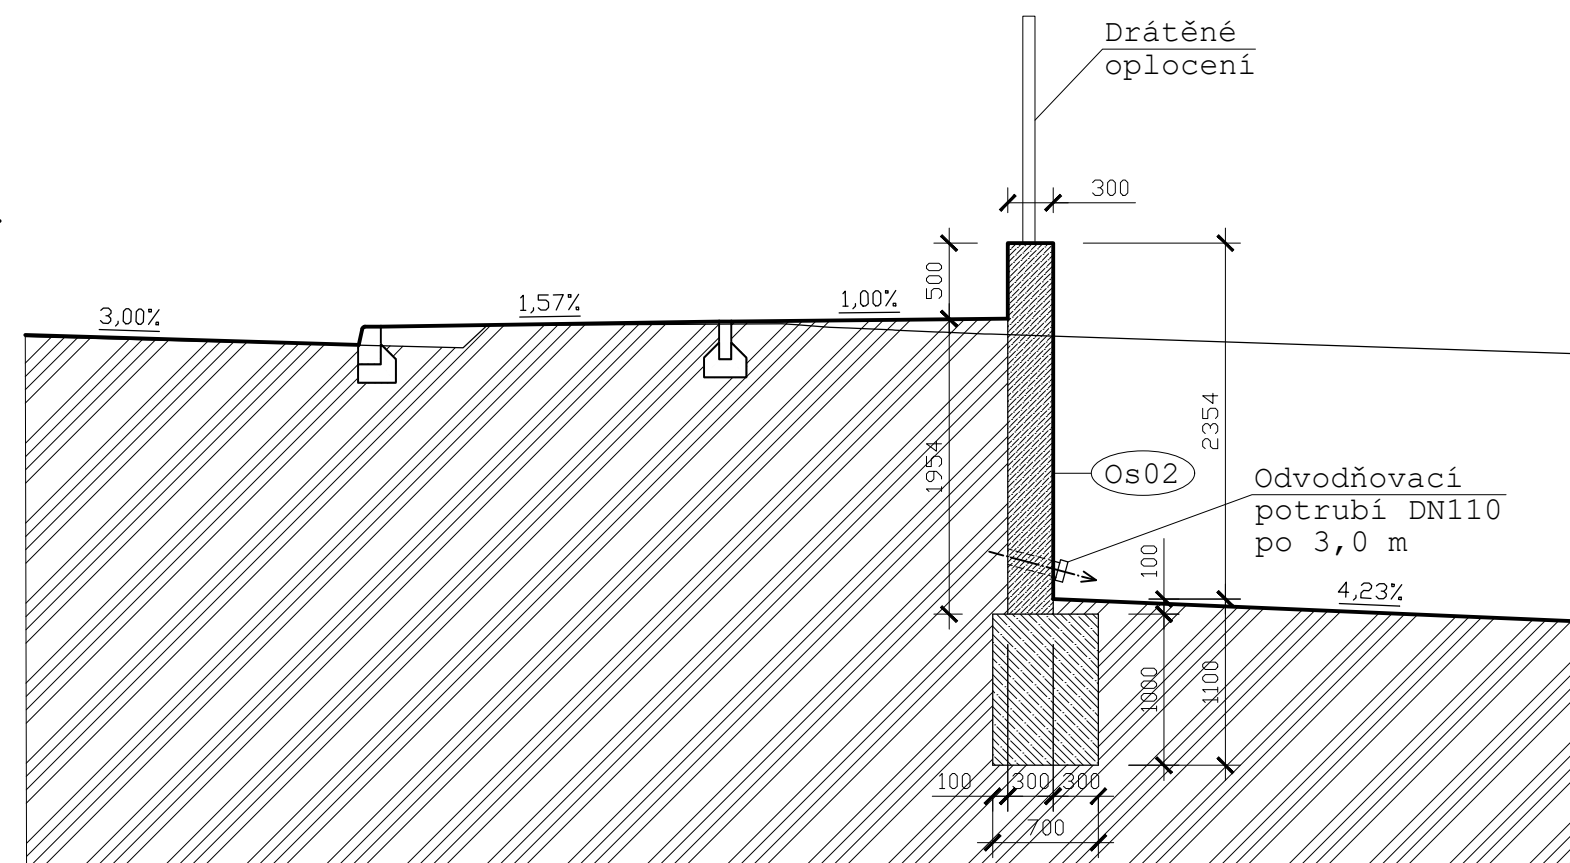

Řez C-C:

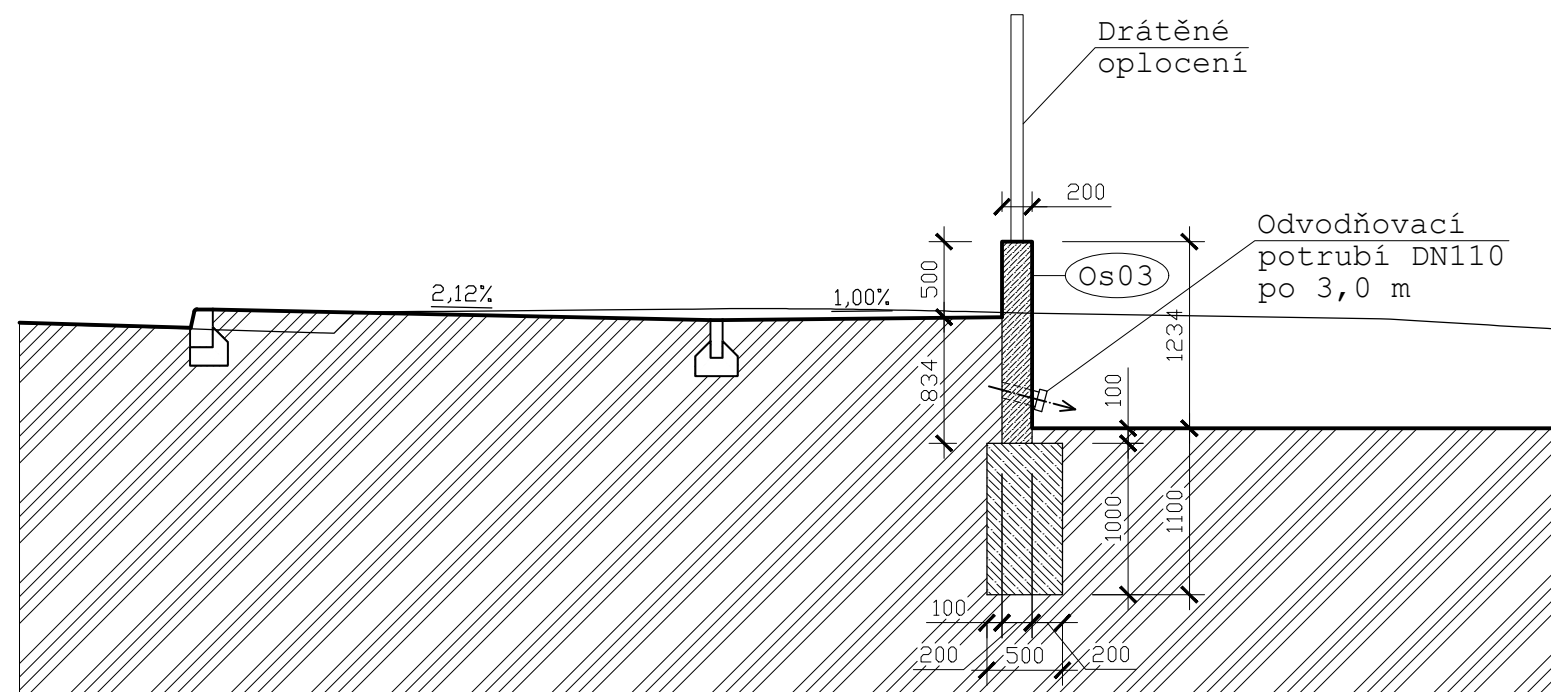

Řez D-D:

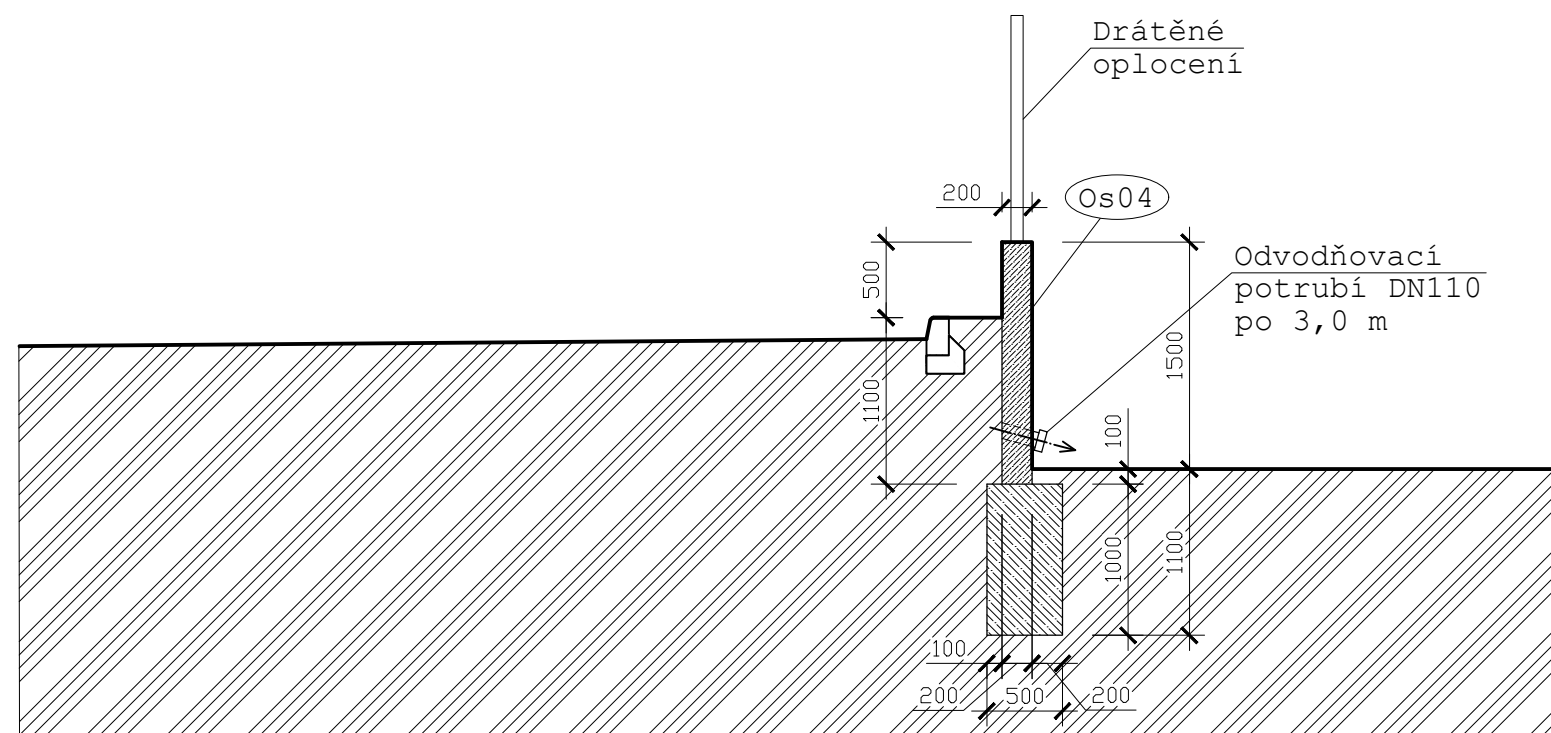


Legenda konstrukčních prvků

- | | |
|------|---|
| Os01 | Železobetonová monolitická opěrná stěna tl. 400 mm se základem z prostého betonu š. 1250 mm, v. 1000 mm |
| Os02 | Železobetonová monolitická opěrná stěna tl. 300 mm se základem z prostého betonu š. 700 mm, v. 1000 mm |
| Os03 | Železobetonová monolitická opěrná stěna tl. 200 mm se základem z prostého betonu š. 500 mm, v. 1000 mm |
| Os04 | Železobetonová monolitická opěrná stěna tl. 200 mm se základem z prostého betonu š. 500 mm, v. 1000 mm |

Legenda materiálů

- | | |
|---|--|
|  | Monolitické konstrukce z železobetonu |
|  | Monolitické konstrukce z prostého betonu |
|  | Rostlý terén |

Pozn.: - výška jednotlivých typů stěn je proměnná
(viz. výšky v půdorysech), popř. bude upravena
dle průběhu terénu nad a pod stěnou
- základová spára opěrných stěn bude založena vždy
min. do hloubky 1100 mm pod ÚT

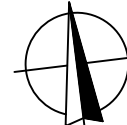ČÍSLO REVIZE		DATUM REVIZE		POPIS REVIZE				
2.		----		----				
1.		----		----				
GENERALNÍ PROJEKTANT:  PROJEKCE DOPRAVNÍ FILIP s.r.o. Švermova 1338, 413 01 Roudnice nad Labem tel.: 416 831 624 IČO: 28714792, DIČ: CZ28714792 HIP: Ing. Václav Fišer				SOUŘADNICOVÝ SYSTÉM S-JTSK VÝŠKOVÝ SYSTÉM B-P.V. 		OTISK RAZÍTKA:		
Investor: Město Roudnice nad Labem, Karlovo náměstí 21, 413 01 Roudnice nad Labem				ZPRACOVATEL ČÁSTI: PROJEKČNÍ STATICKÝ KONSTRUKČNÍ ATELIER - TRIE				
KÚ: Roudnice nad Labem (741647)								
Zodpovědný projektant: Ing. Petr Novák				PROJEKT: REKONSTRUKCE ULICE PROKOPOVA				
Vypracoval: Petr Zahálka								
Datum: 12/2025		Číslo zakázky: 23-042		Formátů A4: 4		Stupeň: DPS		
Zakázka:		ROUDNICE NAD LABEM - REKONSTRUKCE ULICE PROKOPOVA				Měřítko: 1:50		Paré:
Příloha:		VÝKRES TVARU KONSTRUKCÍ OPĚRNÝCH STĚN - ŘEZY				Číslo přílohy: D.201.3.3		