


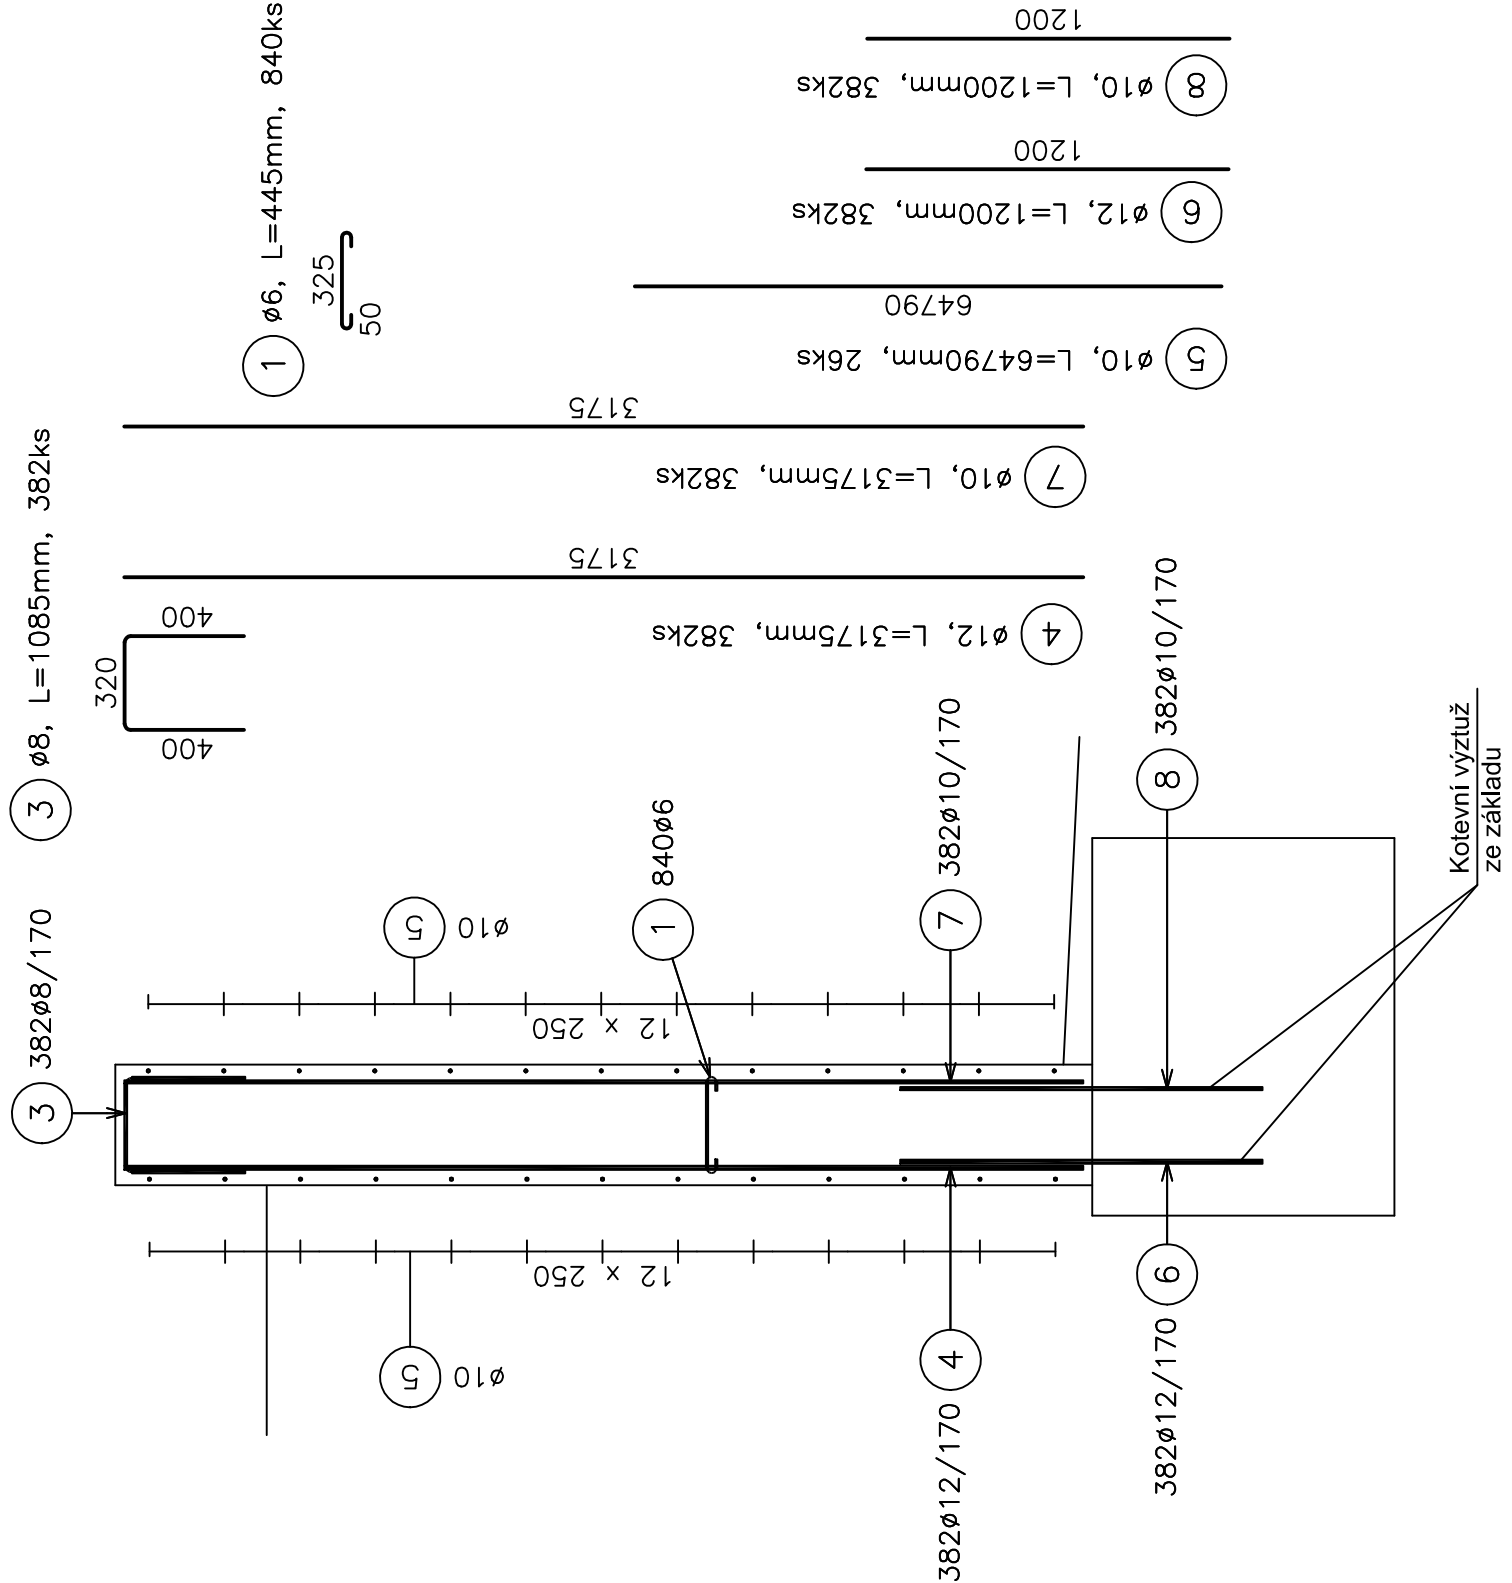

Výkres výztuže rohu stěn - půdorys:

Výkaz výztuže

Pol.	Ks	Třída oceli	Ø	Délka (m)	Hmotnost (kg)	Délka celkem (m)	Hmotnost celkem(kg)
1	840	R	6	0.445	0.10	373.800	82.98
2	195	R	8	1.105	0.44	215.475	85.11
3	382	R	8	1.085	0.43	414.470	163.72
4	382	R	12	3.175	2.82	1212.850	1077.01
5	26	R	10	64.790	39.98	1684.540	1039.36
6	382	R	12	1.200	1.07	458.400	407.06
7	382	R	10	3.175	1.96	1212.850	748.33
8	382	R	10	1.200	0.74	458.400	282.83
Součet hmotností (kg):					3886.40		

Pozn.: - výztuž bude svařena popř. vyvázána
- krytí výztuže bude zajištěno plastovými distančníky
- beton bude proveden jako konstrukční a bude hutněn ponorným vibrátorem
- beton bude chráněn před slunečním zářením a bude ošetřován kropením po dobu 10-ti dnů po betonáži

Beton C25/30 XF2-C1 0,4-Dmax 22-S4
Ocel B500B
Krytí 30 mm

ČÍSLO REVIZE	DATUM REVIZE	POPIS REVIZE
2.	----	----
1.	----	----

SOUPRAVNÝ SYSTÉM S-JSK VÝŠKOVÝ SYSTÉM B.P.V.		OTISK RAŽITKA	
PROJEKCE DOPRAVNÍ FILIP s.r.o. Švermova 1338, 413 01 Roudnice nad Labem tel.: 416 831 624 IČO: 28714792, DIČ: CZ28714792 HIP: Ing. Václav Fišer			
Investor:	Město Roudnice nad Labem, Karlovo náměstí 21, 413 01 Roudnice nad Labem		
KÚ:	Roudnice nad Labem (741647)		
Zodpovědný projektant: Ing. Petr Novák			
Vypracoval: Petr Zahálka			
Datum:	12/2025	Číslo zakázky:	23-042
Zakázka:	ROUDNICE NAD LABEM - REKONSTRUKCE ULICE PROKOPOVA		
Příloha:	Výkres výztuže opěrné stěny Os01		
Stupeň: DPS		Měřítko: 1:25	
		Číslo přílohy: D.201.3.4	