


Výkres výztuže stěny - řez:

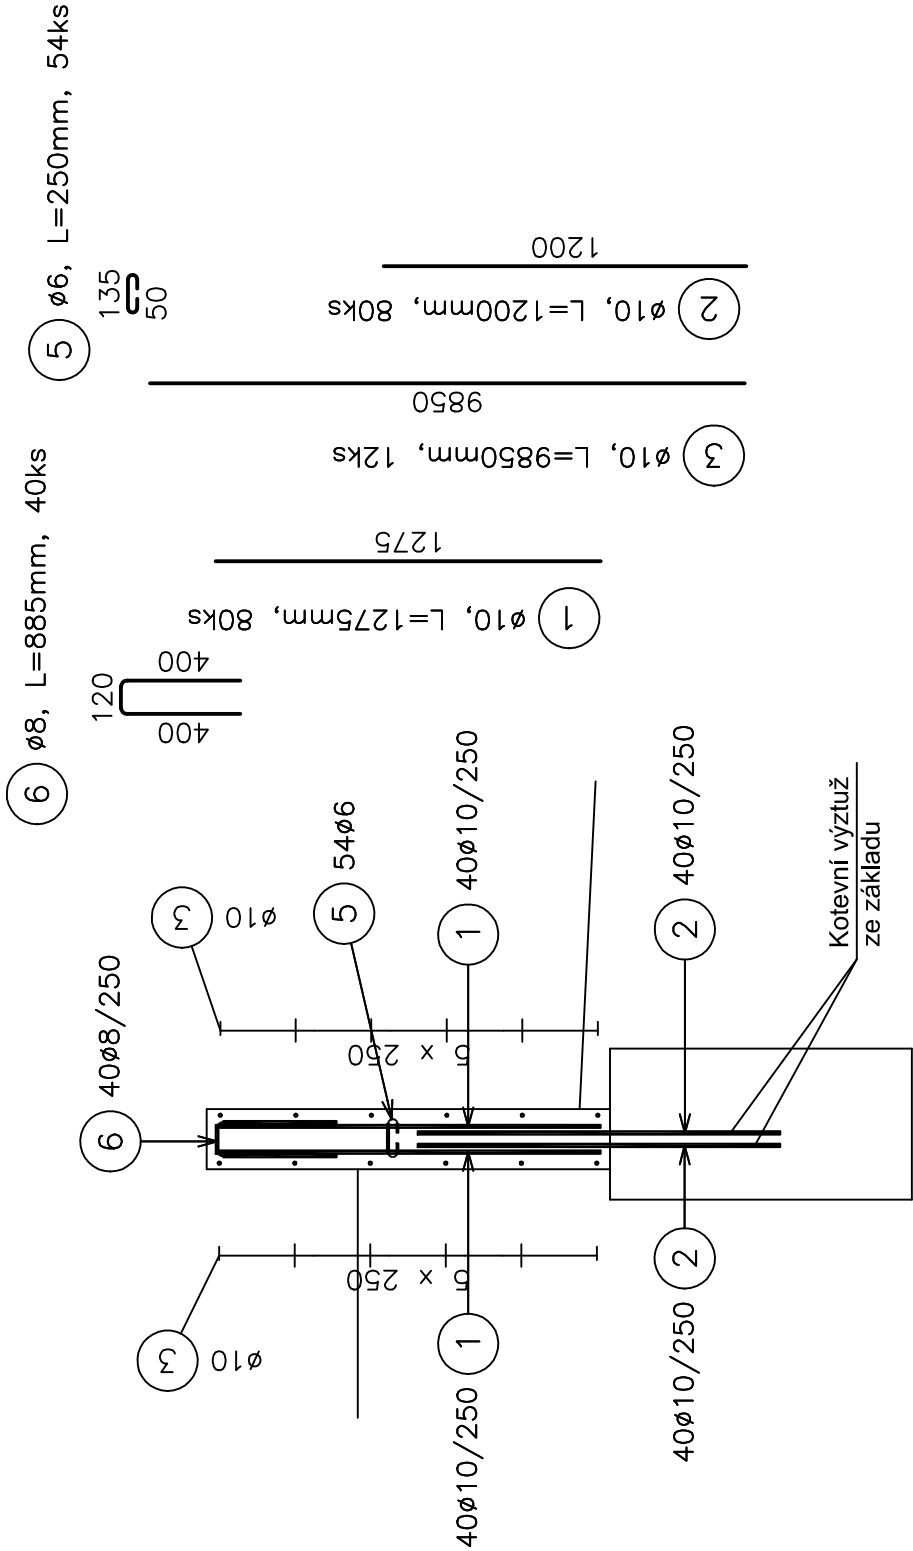

Výkaz výztuže

Pol.	Ks	Třída oceli	Ø	Délka (m)	Hmotnost (kg)	Délka celkem (m)	Hmotnost celkem(kg)
1	80	R	10	1.275	0.79	102.000	62.93
2	80	R	10	1.200	0.74	96.000	59.23
3	12	R	10	9.850	6.08	118.200	72.93
4	18	R	8	0.905	0.36	16.290	6.43
5	54	R	6	0.250	0.06	13.500	3.00
6	40	R	8	0.885	0.35	35.400	13.98
Součet hmotností (kg):					218.50		

Pozn.: - výztuž bude svařena popř. vyvázána
- krytí výztuže bude zajištěno plastovými distančníky
- beton bude proveden jako konstrukční a bude hutněn ponorným vibrátorem
- beton bude chráněn před slunečním zářením a bude ošetřován kropením po dobu 10-ti dnů po betonáži

Beton C25/30 XF2-C1 0,4-Dmax 22-S4
Ocel B500B
Krytí 30 mm

ČÍSLO REVIZE	DATUM REVIZE	POPIS REVIZE
2.	----	----
1.	----	----

GENERALNÍ PROJEKTANT:  Švermova 1338, 413 01 Roudnice nad Labem tel.: 416 831 624 IČO: 28714792, DIČ: CZ28714792 HIP: Ing. Václav Fišer		SOUPRAVNÝ SYSTÉM S-JSK VÝŠKOVÝ SYSTÉM B.P.V.	
Investor: Město Roudnice nad Labem, Karlovo náměstí 21, 413 01 Roudnice nad Labem		OTISK RAZÍTKA	
KÚ: Roudnice nad Labem (741647)			
Zodpovědný projektant: Ing. Petr Novák		PROJEKČNÍ STATICKÝ KONSTRUKČNÍ ATELIER - TRIEN	
Vypracoval: Petr Zahálka			
Datum: 12/2025	Číslo zakázky: 23-042	Formát A4: 2x A4	Stupeň: DPS
Zakázka: ROUDNICE NAD LABEM - REKONSTRUKCE ULICE PROKOPOVA		Měřítko: 1:25	
Příloha: Výkres výztuže opěrné stěny Os03		Číslo přílohy: D.201.3.6	

Výkres výztuže ukončení stěny - půdorys:

