



Výkres výztuže stěny - řez:

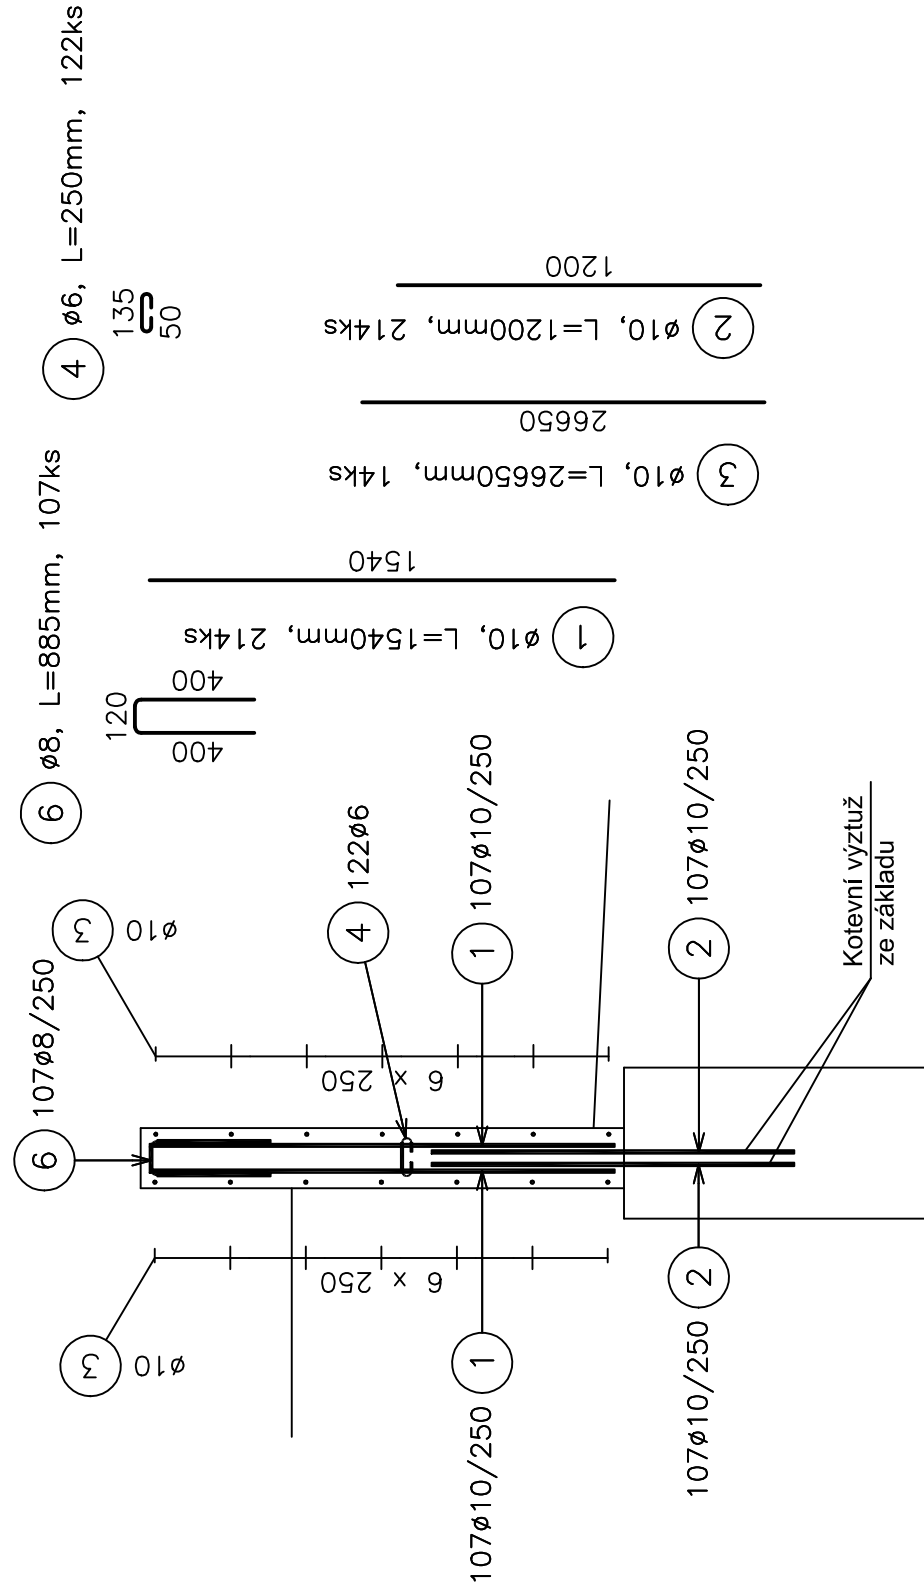

Výkres výztuže ukončení stěny - půdorys:

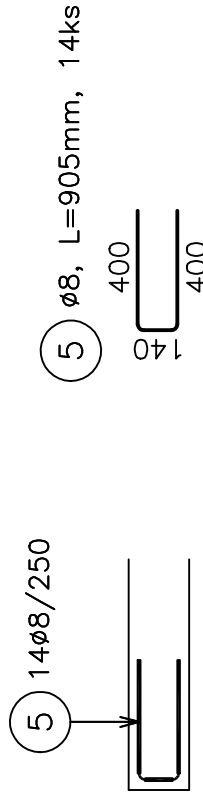

Výkaz výztuže

Pol.	Ks	Třída oceli	Ø	Délka (m)	Hmotnost (kg)	Délka celkem (m)	Hmotnost celkem(kg)
1	214	R	10	1.540	0.95	329.560	203.34
2	214	R	10	1.200	0.74	256.800	158.45
3	14	R	10	26.650	16.44	373.100	230.20
4	122	R	6	0.250	0.06	30.500	6.77
5	14	R	8	0.905	0.36	12.670	5.00
6	107	R	8	0.885	0.35	94.695	37.40
Součet hmotností (kg):							641.16

Pozn.: - výztuž bude svařena popř. vyvázána
- krytí výztuže bude zajištěno plastovými distančníky
- beton bude proveden jako konstrukční a bude hutněn ponorným vibrátorem
- beton bude chráněn před slunečním zářením a bude ošetřován kropením po dobu 10-ti dnů po betonáži

Beton C25/30 XF2-Cl 0,4-Dmax 22-S4
Ocel B500B
Krytí 30 mm

ČÍSLO REVIZE		DATUM REVIZE		POPIS REVIZE	
2.					
1.					
GENERALNÍ PROJEKTANT:  PROJEKCE DOPRAVNÍ FILIP s.r.o. Švermova 1338, 413 01 Roudnice nad Labem tel.: 416 831 624 IČO: 28714792, DIČ: CZ28714792 HIP: Ing. Václav Fišer Investor: Město Roudnice nad Labem, Karlovo náměstí 21, 413 01 Roudnice nad Labem KÚ: Roudnice nad Labem (741647) OTISK RAŽITKA: SOUDNICOVÝ SYSTÉM S-JISK VÝSKOVÝ SYSTÉM B.V.					
PROJEKČNÍ STATICKÝ KONSTRUKČNÍ ATELIER - TRIEN ZPRACOVATEL ČÁSTI: 					
Datum: 12/2025		Číslo zakázky: 23-042		Formátů A4: 2x A4	
Zakázka: ROUDNICE NAD LABEM - REKONSTRUKCE ULICE PROKOPOVA		Stupeň: DPS			
Příloha: Výkres výztuže opěrné stěny Os04		Měřítko: 1:25		Paré:	
		Číslo přílohy: D.201.3.7			