


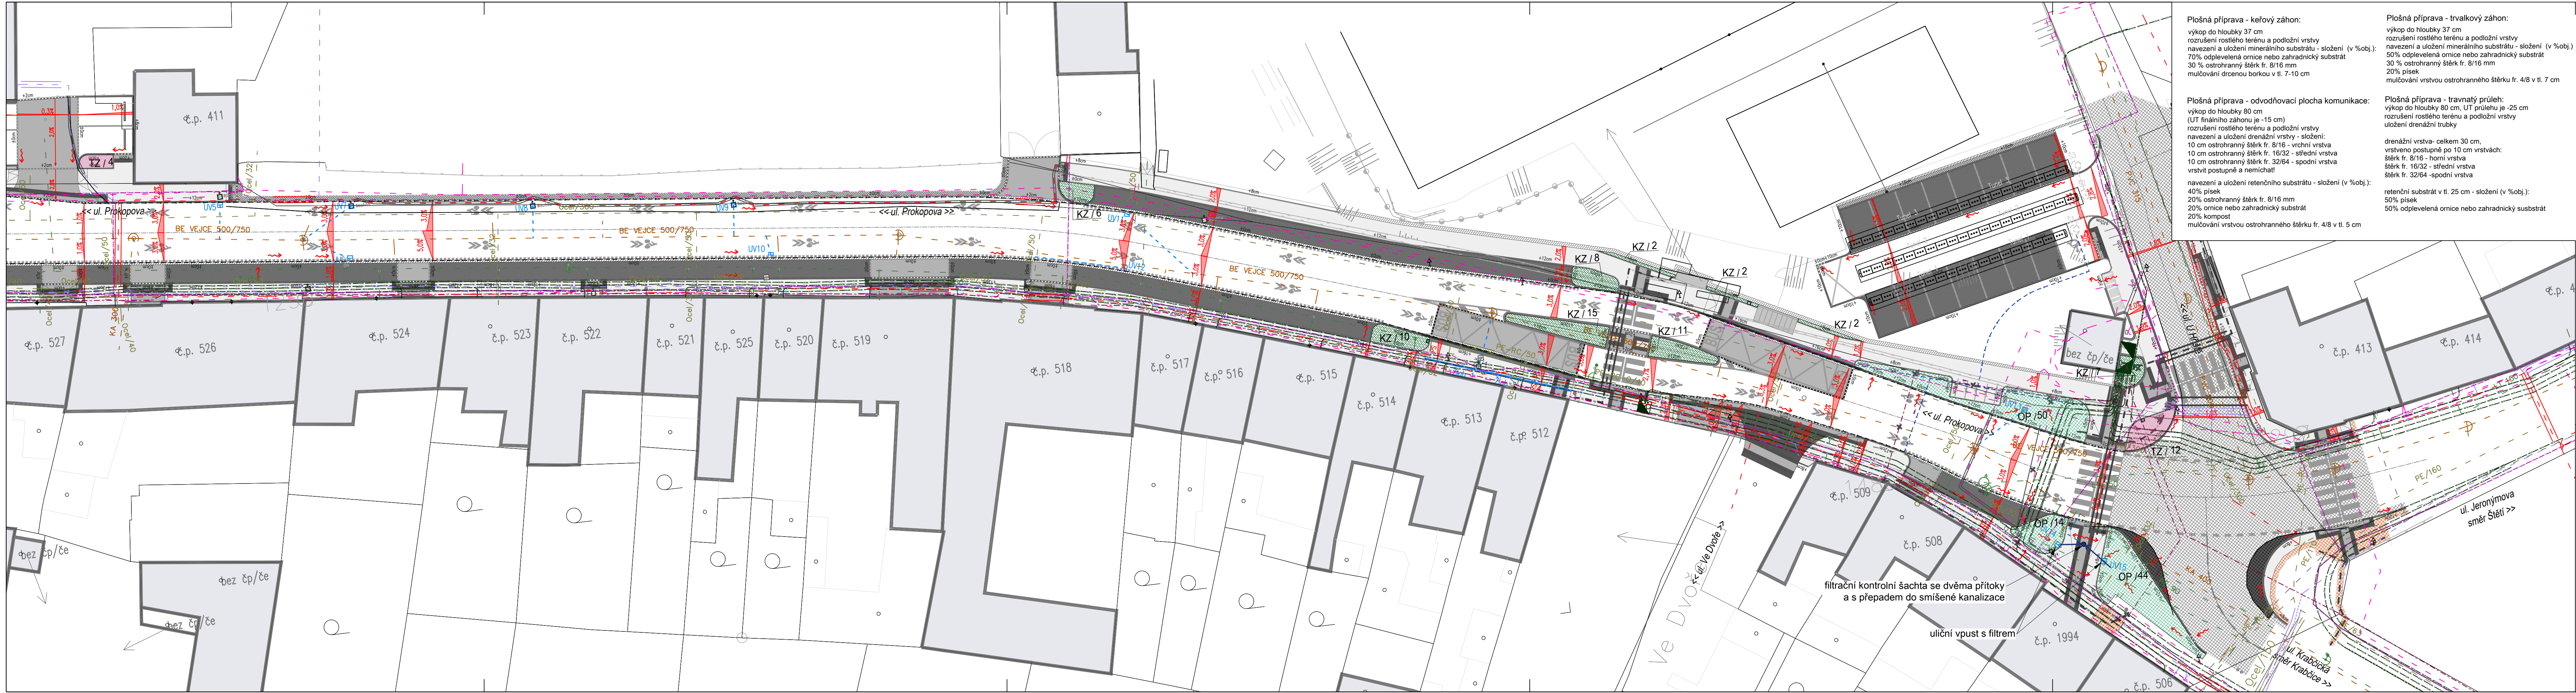

Plošná příprava - keřový záhon:
výkop do hloubky 37 cm
rozušení rostlého terénu a podložní vrstvy
navezení a uložení minerálního substrátu - složení (v %obj.):
70% odplevelená ornice nebo zahradnický substrát
30 % ostrohranný štěr fr. 8/16 mm
mulčování drenou borkou v tl. 7-10 cm

Plošná příprava - odvodňovací plocha komunikace:
výkop do hloubky 80 cm
(UT finálního záhonu je -15 cm)
rozušení rostlého terénu a podložní vrstvy
navezení a uložení drenážní vrstvy - složení:
10 cm ostrohranný štěr fr. 8/16 - vrchní vrstva
10 cm ostrohranný štěr fr. 16/32 - střední vrstva
10 cm ostrohranný štěr fr. 32/64 - spodní vrstva
vrstvit postupně a nemíchat!
navezení a uložení retenčního substrátu - složení (v %obj.):
40% písek
20% ostrohranný štěr fr. 8/16 mm
20% ornice nebo zahradnický substrát
20% kompost
mulčování vrstvou ostrohranného štěrku fr. 4/8 v tl. 5 cm

Plošná příprava - trvalkový záhon:
výkop do hloubky 37 cm
rozušení rostlého terénu a podložní vrstvy
navezení a uložení minerálního substrátu - složení (v %obj.):
50% odplevelená ornice nebo zahradnický substrát
30 % ostrohranný štěr fr. 8/16 mm
20% písek
mulčování vrstvou ostrohranného štěrku fr. 4/8 v tl. 7 cm

Plošná příprava - travnatý průleh:
výkop do hloubky 80 cm, UT průlehu je -25 cm
rozušení rostlého terénu a podložní vrstvy
uložení drenážní trubky

drenážní vrstva- celkem 30 cm,
vrstveno postupně po 10 cm vrstvách:
štěrk fr. 8/16 - horní vrstva
štěrk fr. 16/32 - střední vrstva
štěrk fr. 32/64 -spodní vrstva

retenční substrát v tl. 25 cm - složení (v %obj.):
40% písek
50% písek
50% odplevelená ornice nebo zahradnický substrát

- LEGENDA KRAJINÁŘSKÉ ÚPRAVY :**
- Zpevněné plochy - nové:**
- Dlažba s propustnou spárou - 27 m²
 - Mlatová plocha - 30 m²
 - Opěrná betonová zídka - 25 bm
 - Betonové schody - 2 ks
- Vegetační plochy:**
- Strom s průběžným kmenem - navrhovaný - 4 ks
 - Strom vícekmenný - navrhovaný - 5 ks
 - Obruba z ocelové pásoviny S/80 (vegetační plochy) - 37 bm
 - Obruba z ocelové pásoviny S/200 (zpev. plochy) - 29 bm
 - Travník intenzivní setý - nové založený - 171 m²
 - Trvalkový záhon - navrhovaný - 94 m²
 - Stávající živý plot - 24 m²
 - Keřový záhon - navrhovaný - 203 m²
 - Odvodňovací plocha komunikace (travnatý průleh) - navrhovaný - 14 m²
 - Odvodňovací plocha komunikace (vsak) - navrhovaná - 108 m²
- Legenda inženýrských sítí:**
- Plynovodní řad NTL - stávající
 - Plynovodní řad STL - stávající
 - Plynovodní řad - plánovaný
 - Sdělovací kabel - stávající podzemní (CETIN)
 - Sdělovací kabel - stávající podzemní neprovozovaný (CETIN)
 - Sdělovací kabel - stávající podzemní nezaměřený (CETIN)
 - Sdělovací kabel - stávající optický, podzemní (CETIN)
 - Elektro NN - stávající nadzemní (ČEZ DSO)
 - Elektro NN - stávající podzemní (ČEZ DSO)
 - Elektro VN - stávající podzemní (ČEZ DSO)
 - Sdělovací kabel - stávající podzemní (RETE)
 - Veřejné osvětlení podzemní - stávající (RMS)
 - Vodovod - stávající (SŽV)
 - Kanalizace splašková - stávající (SŽV)
 - Kanalizace jednotná - stávající (SŽV)
 - Sdělovací kabel - stávající optický podzemní, nezaměřený

ČÍSLO REVIZE	DATUM REVIZE	POPIS REVIZE
2.	----	----
1.	----	----

GENERÁLNÍ PRODávATEL:	SOUBRAZOVACÍ SYSTÉM S ÚSTŘEDNÍ VÝKONNÝ SYSTÉM ÚPRAVY	OTISK KRAJINA
 PROJEKCE DOPRAVNÍ FILIP s.r.o. Švermova 1338, 413 01 Roudnice nad Labem tel.: 416 831 624 IČO: 28714792, DIČ: CZ28714792 HIP: Ing. Václav Fišer		
Investor: Město Roudnice nad Labem, Karlovo náměstí 21, 413 01 Roudnice nad Labem		
KÚ: Roudnice nad Labem (741647)		
Zodpovědný projektant: Ing. Martina Imramovská, Ph.D.	SPRACOVATEL ČÁSTI	
Vypracoval: Ing. Markéta Šindlarová		
Datum: 12/2025	Číslo zakázky: 23-042	Formátů A4: 6
Zakázka: ROUDNICE NAD LABEM - REKONSTRUKCE ULICE PROKOPOVA	Měřítko: 1:250	Paré:
Příloha: SITUACE KRAJINÁŘSKÝCH ÚPRAV - VÝCHOD	Číslo přílohy: D.801.3	