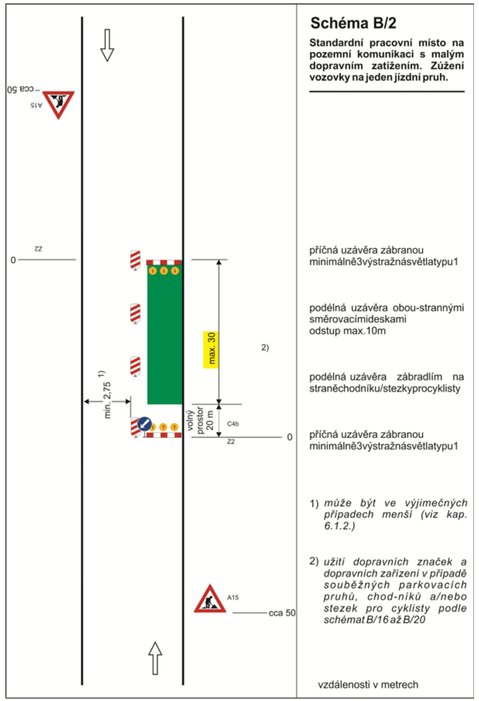


Schéma B/2

Standardní pracovní místo na pozemní komunikaci s malým dopravním zatížením. Zúžení vozovky na jeden jízdní pruh.

příčná uzávěra zábranou minimálně3výstražnásvětlatypu1

podélná uzávěra obou-stranný mi směrovacímideskami odstup max.10m


podélná uzávěra zábradlím na straněchodníku/stezkyprocyklisty

příčná uzávěra zábranou minimálně3výstražnásvětlatypu1

1) *může být ve výjimečných případech menší (viz kap. 6.1.2.)*


2) *užití dopravních značek a dopravních zařízení v případě souběžných parkovacích pruhů, chod-níků a/nebo stezek pro cyklisty podle schématB/16 až B/20*

vzdálenosti v metrech

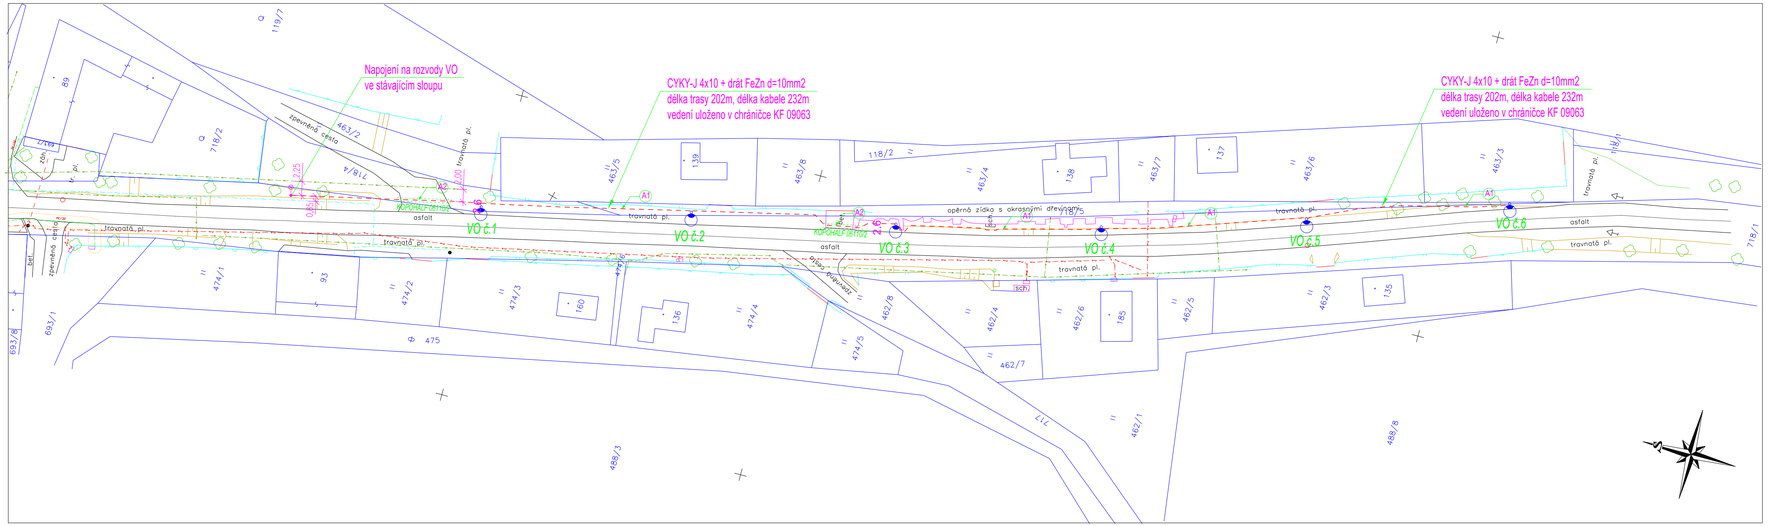


ŘEZ ULOŽENÍ KABELU

A1 *Uložení kabelu VO chodníku, zeleni, zákryt výstražnou fólií ve výkopu 35/80*

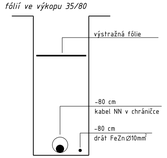

ŘEZ ULOŽENÍ KABELU

A2 *Uložení kabelu VO do komunikace, pod vjezdem v chráničce, zákryt výstražnou fólií ve výkopu 50/120*

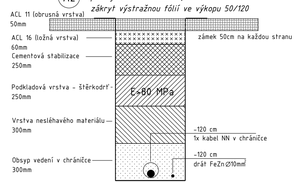

LEGENDA :

- *Sloup osvětlení KK5-133/60 (5m), dvoustupňový, pozink*
- *Svítidlo: TECEO S/5399/10 LED/11,7 W/350mA/WW 2700K, Back light, v=5m, sklon 0° max. rozteč svítidel dle výpočtu 35m*
- *Nový kabel CYKY-J 4x10+FeZn d=10mm v chráničce KOPOFLEX 09063*
- *Nový kabel CYKY-J 4x10 uložen dle řezu A1*

LEGENDA SÍTÍ :

- *GasNet - linie plynovodu STL*
- *ČEZ Distribuce - podzemní vedení NN*
- *CETIN - metalický kabel*
- *SčVK - stoka jednotná*
- *SčVK - vodovod pitná*

1. OCHRANA PŘED ND DLE ČSN 33 20 00-4-41 ed.2, AUTOMATICKÝM ODPOJENÍM OD ZDROJE POMOCÍ JISTÍCÍCH PRVKŮ V SÍTI TN-C
2. NAPĚŤOVÁ SOUSTAVA 3+PEN 50Hz, 400/230V
3. PROSTŘEDÍ DLE ČSN 33 2000-5.51 ed.3 VIZ. TECHNICKÁ ZPRÁVA
4. PŘED ZAPOČETÍM VÝKOPOVÝCH PRACÍ JE NUTNO PROVÉST VYTÝČENÍ STÁVAJÍCÍCH PODZEMNÍCH ZAŘÍZENÍ

Projektant - autoriz. osoba:	Vypracoval:	ŠINFELT a.s. ELEKTRICKÁ ZAŘÍZENÍ
Miroslav Kvintus	*Štěpán Tintěra*	Kratochvílova 280, 41301 Roudnice n.L. Tel.:416 833020, 416833850-7 E-mail: sinfelt@sinfelt.cz www.sinfelt.cz
Investor: *Obec Mšené-lázně, Prosek 174, 411 19 Mšené-lázně*		
Akce: *Rozšíření VO v ul. Ořechovka k.ú. Vrbice u Mšeného-lázní [700266]*		Druh.dok. DUSP; Číslo zak. 250804; Formát 3xA4; Datum: 12/2025; Profese: elektro; Měřítko: 1 : 500
Příloha: *KOORDINAČNÍ SITUACE*		Čís. výkresu: **C3**