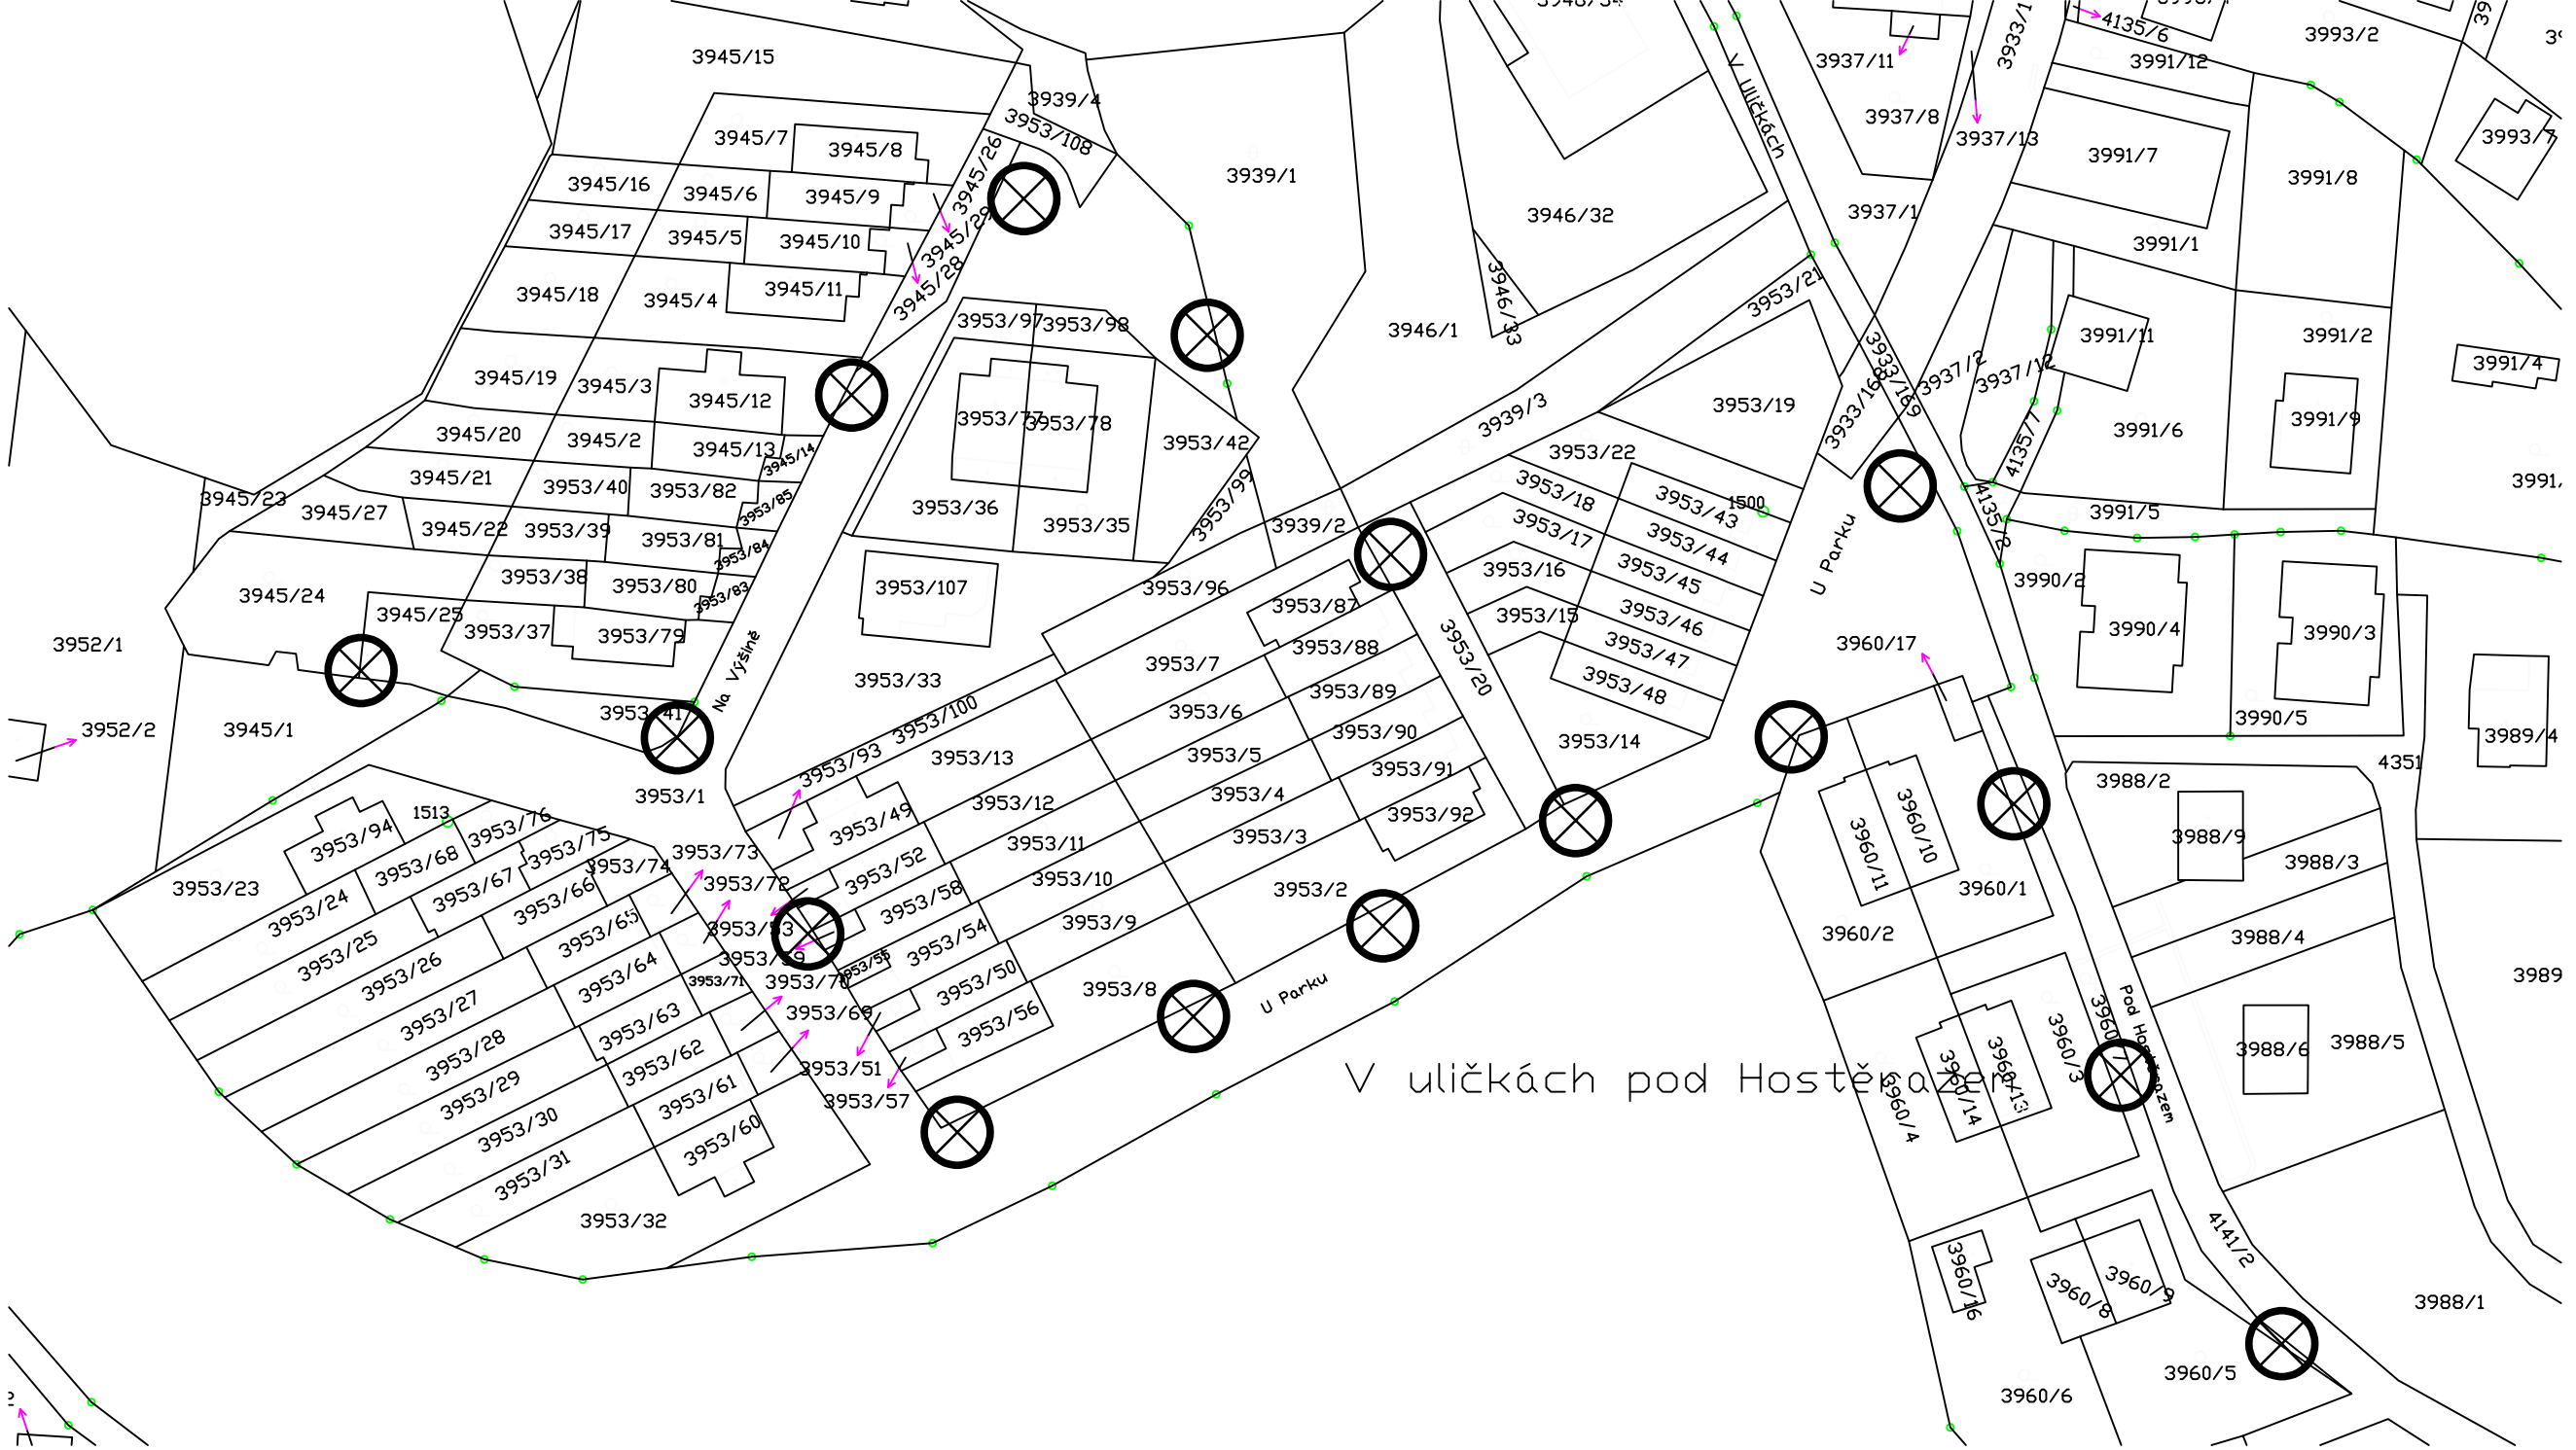


LEGENDA DEMONTÁŽÍ

Demontáž stávajícího ocelového stožáru VO, se svítidlem

Index změny:	Popis změny:	Datum:	Provedl:	Podpis:

Kreslil: T. Behina	Projektant: T. Behina	Zodp. projektant: Ing.J. Skála	ELECTROSUN U Zvoničky 3, 289 31 Bobnice provozovna – Americká 960/1, 350 02 Cheb Tel.: 608 646 465 IČ: 25688553 DIČ: CZ 25688553
St.ú.: Roudnice nad Labem			
Obec: Roudnice nad Labem			
Investor: Město Roudnice n/L, Karlovo nám. 21, 413 01 Roudnice n/L			Stupeň: DPS
Akce: Roudnice nad Labem Rekonstrukce VO, lokalita Nad Uličkami			Formát: 2A4 Měřítko: 1:1000 Datum: 06/2023
Část: *Veřejné osvětlení*			Č. zakázky: 230601
Obsah: Situace veřejného osvětlení - demontáže			Č. přílohy: D1.4–3

www.electrosun.cz