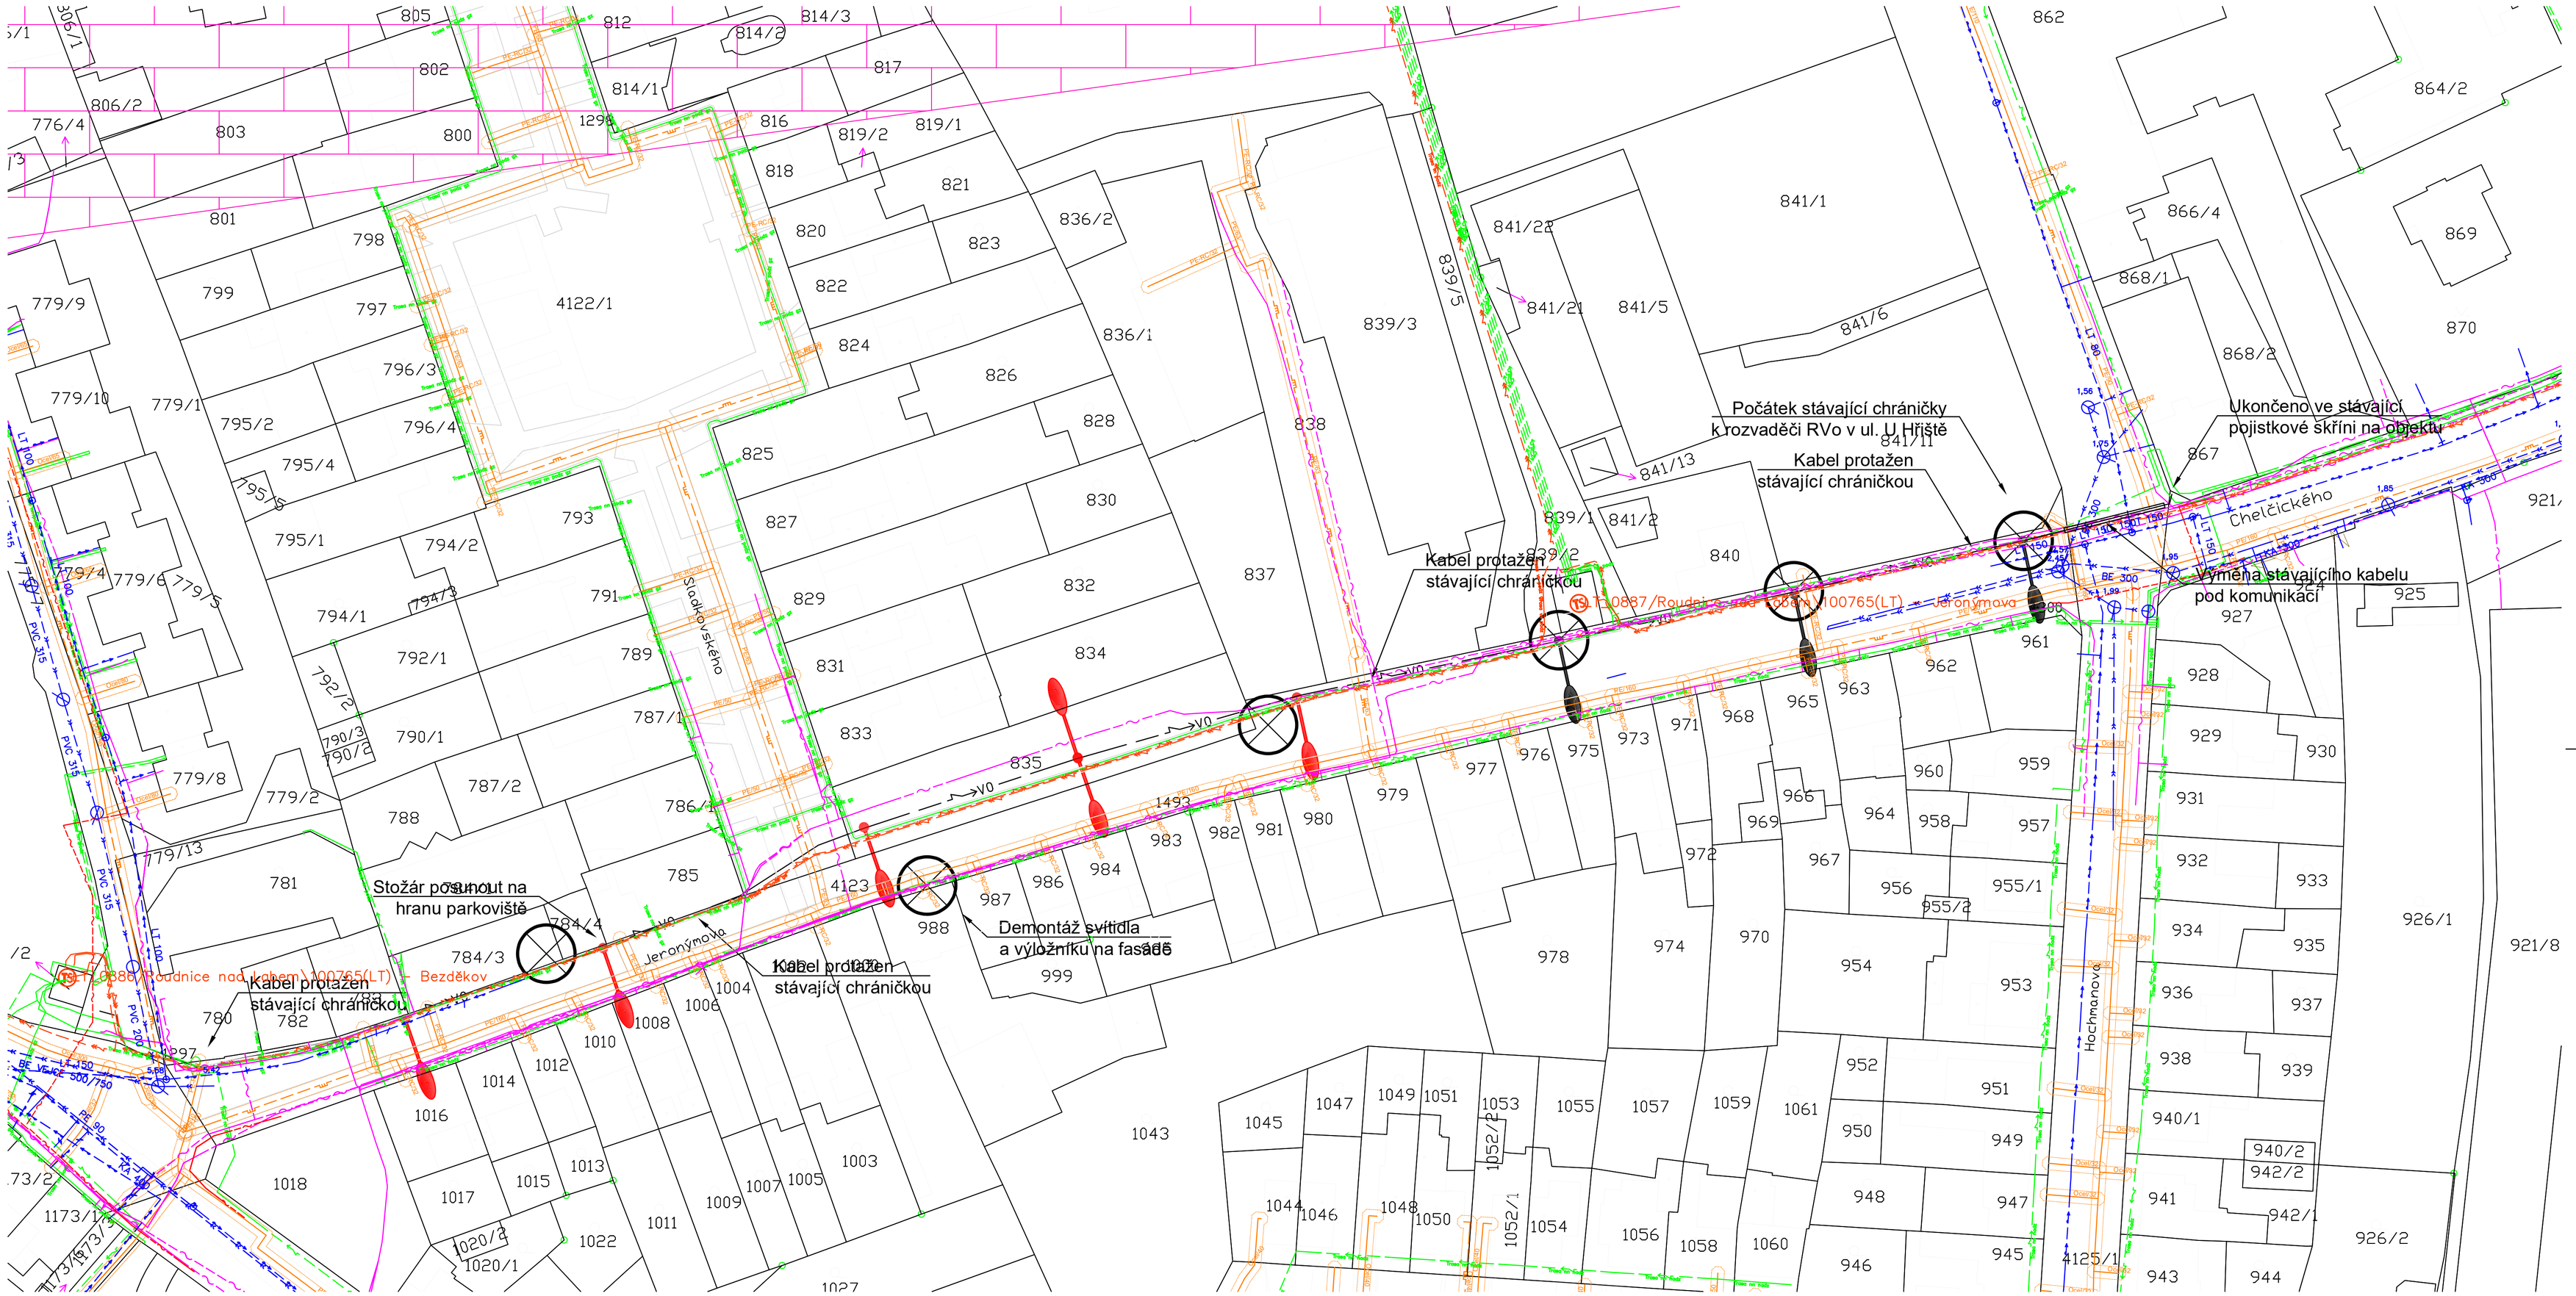


LEGENDA DEMONTÁŽÍ

Demontáž stávajícího ocelového stožáru VO, se svítidlem

LEGENDA ZNAČEK

- Nový stožár veřejného osvětlení se svítidlem
- Výměna stožáru a svítidla
- Výměna vedení VO, kabel CYKY-J 5x10 + FeZn 30x4
- Kabelová chránička v prostoru překopů vjezdů a komunikací

LEGENDA STÁVAJÍCÍCH SÍTÍ

- Sítě ČEZ - NN
- Sítě ČEZ - VN
- Sítě CETIN
- Sítě SČVK - vodovod
- Sítě SČVK - kanalizace
- Sítě GAS NET
- Sítě GAS NET - ochranné pásmo

Index změny:	Popis změny:	Datum:	Provedl:	Podpis:

Kreslil: T. Behina	Projektant: T. Behina	Zodp. projektant: Ing.J. Skála	ELECTROSUN U Zvoničky 3, 289 31 Bobnice provozovna – Americká 960/1, 350 02 Cheb Tel.: 608 646 465 IČ: 25688553 DIČ: CZ 25688553
St.ú.: Roudnice nad Labem			
Obec: Roudnice nad Labem			
Investor: Město Roudnice n/L, Karlovo nám. 21, 413 01 Roudnice n/L			Stupeň: DPS
Akce: Roudnice nad Labem Rekonstrukce VO, lokalita Jeronýmova a Chelčického			Formát: 4A4 Měřítko: 1:500 Datum: 06/2023
Část: *Veřejné osvětlení*			Č. zakázky: 230601
Obsah: Koordinační situace stavby			Č. přílohy: C3

www.electrosun.cz