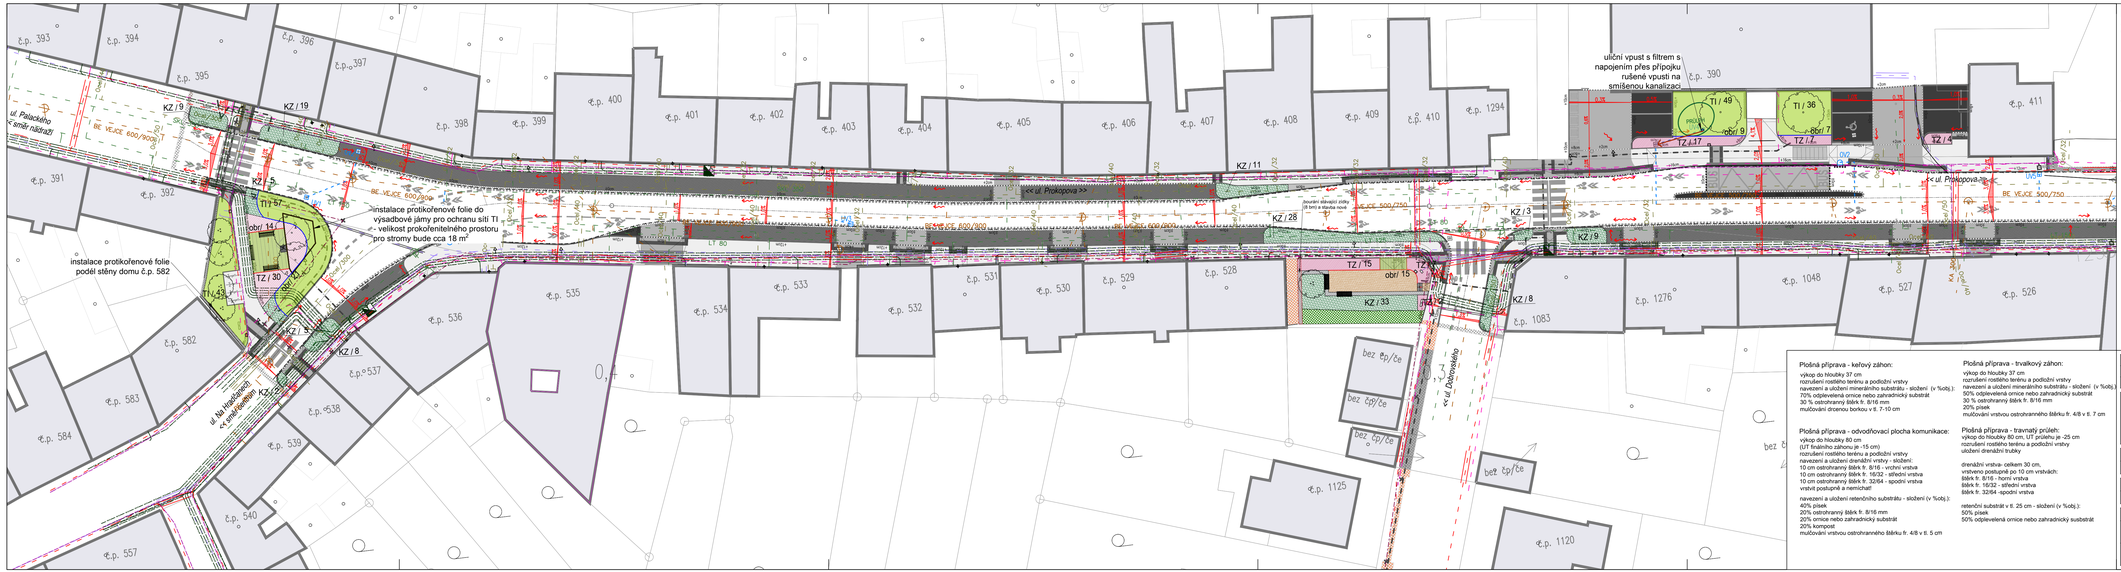

LEGENDA KRAJINÁŘSKÉ ÚPRAVY :

Zpevněné plochy - nové:

- Dlažba s propustnou spárou - 27 m²
- Mlatová plocha - 30 m²
- Opěrná betonová zídka - 25 bm
- Betonové schody - 2 ks

Vegetační plochy:

- Strom s průběžným kmenem - navrhovaný - 4 ks
- Strom vícekmenný - navrhovaný - 5 ks
- obrí/bm — Obruba z ocelové pásoviny 5/80 (vegetační plochy) - 37 bm
- obrí/bm — Obruba z ocelové pásoviny 5/200 (zpev. plochy) - 29 bm
- TI/m² — Trávník intenzivní setý - nově založený - 171 m²
- TZ/m² — Trvalkový záhon - navrhovaný - 94 m²
- Stávající živý plot - 24 m²
- KZ/m² — Kelový záhon - navrhovaný - 203 m²
- OP/m² — Odvodňovací plocha komunikace (travnatý průlehy) - navrhovaný - 14 m²
- OP/m² — Odvodňovací plocha komunikace (vsak) - navrhovaná - 108 m²

Legenda inženýrských sítí:

- Plynovodní řad NTL - stávající
- Plynovodní řad STL - stávající
- Plynovodní řad - plánovaný
- Sdělovací kabel - stávající podzemní (CETIN)
- Sdělovací kabel - stávající podzemní nepovrzovaný (CETIN)
- Sdělovací kabel - stávající podzemní nezaměřený (CETIN)
- Sdělovací kabel - stávající optický, podzemní (CETIN)
- Elektro NN - stávající nadzemní (ČEZ DSO)
- Elektro NN - stávající podzemní (ČEZ DSO)
- Elektro VN - stávající podzemní (ČEZ DSO)
- Sdělovací kabel - stávající podzemní (RETE)
- Veřejné osvětlení podzemní - stávající (RMS)
- Vodovod - stávající (SčVK)
- Kanalizace splaškává - stávající (SčVK)
- Kanalizace jednotná - stávající (SčVK)
- Sdělovací kabel - stávající optický podzemní, nezaměřený

Plošná příprava - kelový záhon:

výkop do hloubky 37 cm
rozrušení rostlého terénu a podložní vrstvy
navezení a uložení minerálního substrátu - složení (v %obj.):
70% odplevelená ornice nebo zahradnický substrát
30 % ostrohranný štěrk fr. 8/16 mm
mulčování drsnou borkou v t. 7-10 cm

Plošná příprava - odvodňovací plocha komunikace:

výkop do hloubky 80 cm
(UT finálního záhonu je -15 cm)
rozrušení rostlého terénu a podložní vrstvy
navezení a uložení drenážní vrstvy - složení:
10 cm ostrohranný štěrk fr. 8/16 - vrchní vrstva
10 cm ostrohranný štěrk fr. 16/32 - střední vrstva
10 cm ostrohranný štěrk fr. 32/64 - spodní vrstva
vrstvit postupně a nemíchat!

navezení a uložení retenčního substrátu - složení (v %obj.):
40% písek
20% ostrohranný štěrk fr. 8/16 mm
20% ornice nebo zahradnický substrát
20% kompost
mulčování vrstvou ostrohranného štěrku fr. 4/8 v tl. 5 cm

Plošná příprava - trvalkový záhon:

výkop do hloubky 37 cm
rozrušení rostlého terénu a podložní vrstvy
navezení a uložení minerálního substrátu - složení (v %obj.):
50% odplevelená ornice nebo zahradnický substrát
30 % ostrohranný štěrk fr. 8/16 mm
20% písek
mulčování vrstvou ostrohranného štěrku fr. 4/8 v tl. 7 cm

Plošná příprava - travnatý průleh:

výkop do hloubky 80 cm, UT průlehu je -25 cm
rozrušení rostlého terénu a podložní vrstvy
uložení drenážní trubky

drenážní vrstva- celkem 30 cm,
vrstvenu postupně po 10 cm vrstvách:
štěrk fr. 8/16 - horní vrstva
štěrk fr. 16/32 - střední vrstva
štěrk fr. 32/64 - spodní vrstva

retenční substrát v tl. 25 cm - složení (v %obj.):
50% písek
50% odplevelená ornice nebo zahradnický susbtrát

ČÍSLO REVIZE	DATUM REVIZE	POPIS REVIZE
2.	.....	.....
1.	.....	.....

PROJEKCE DOPRAVNÍ FILIP s.r.o.
Švermova 1338, 412 01 Roudnice nad Labem tel.: 416 831 624
IČO: 28714792, DIČ: CZ28714792
HIP: Ing. Václav Filser

Investor:	Město Roudnice nad Labem, Karlovo náměstí 21, 413 01 Roudnice nad Labem
KÚ:	Roudnice nad Labem (741647)

Zodpovědný projektant: Ing. Martina Imramovská, Ph.D.

Vypracoval: Ing. Markéta Šindlarová

Datum:	12/2025	Číslo zakázky:	23-042	Formátů A4:	6

Stupeň: DPS

Zakázka: ROUDNICE NAD LABEM - REKONSTRUKCE ULICE PROKOPOVA

Měřítko: 1:250 Paré:

Příloha: SITUACE KRAJINÁŘSKÝCH ÚPRAV - ZÁPAD

Číslo přílohy: D.801.2

Digitálně podepsal Ing. Martina Imramovská
Datum: 2026.03.23 11:20:58 +01'00'