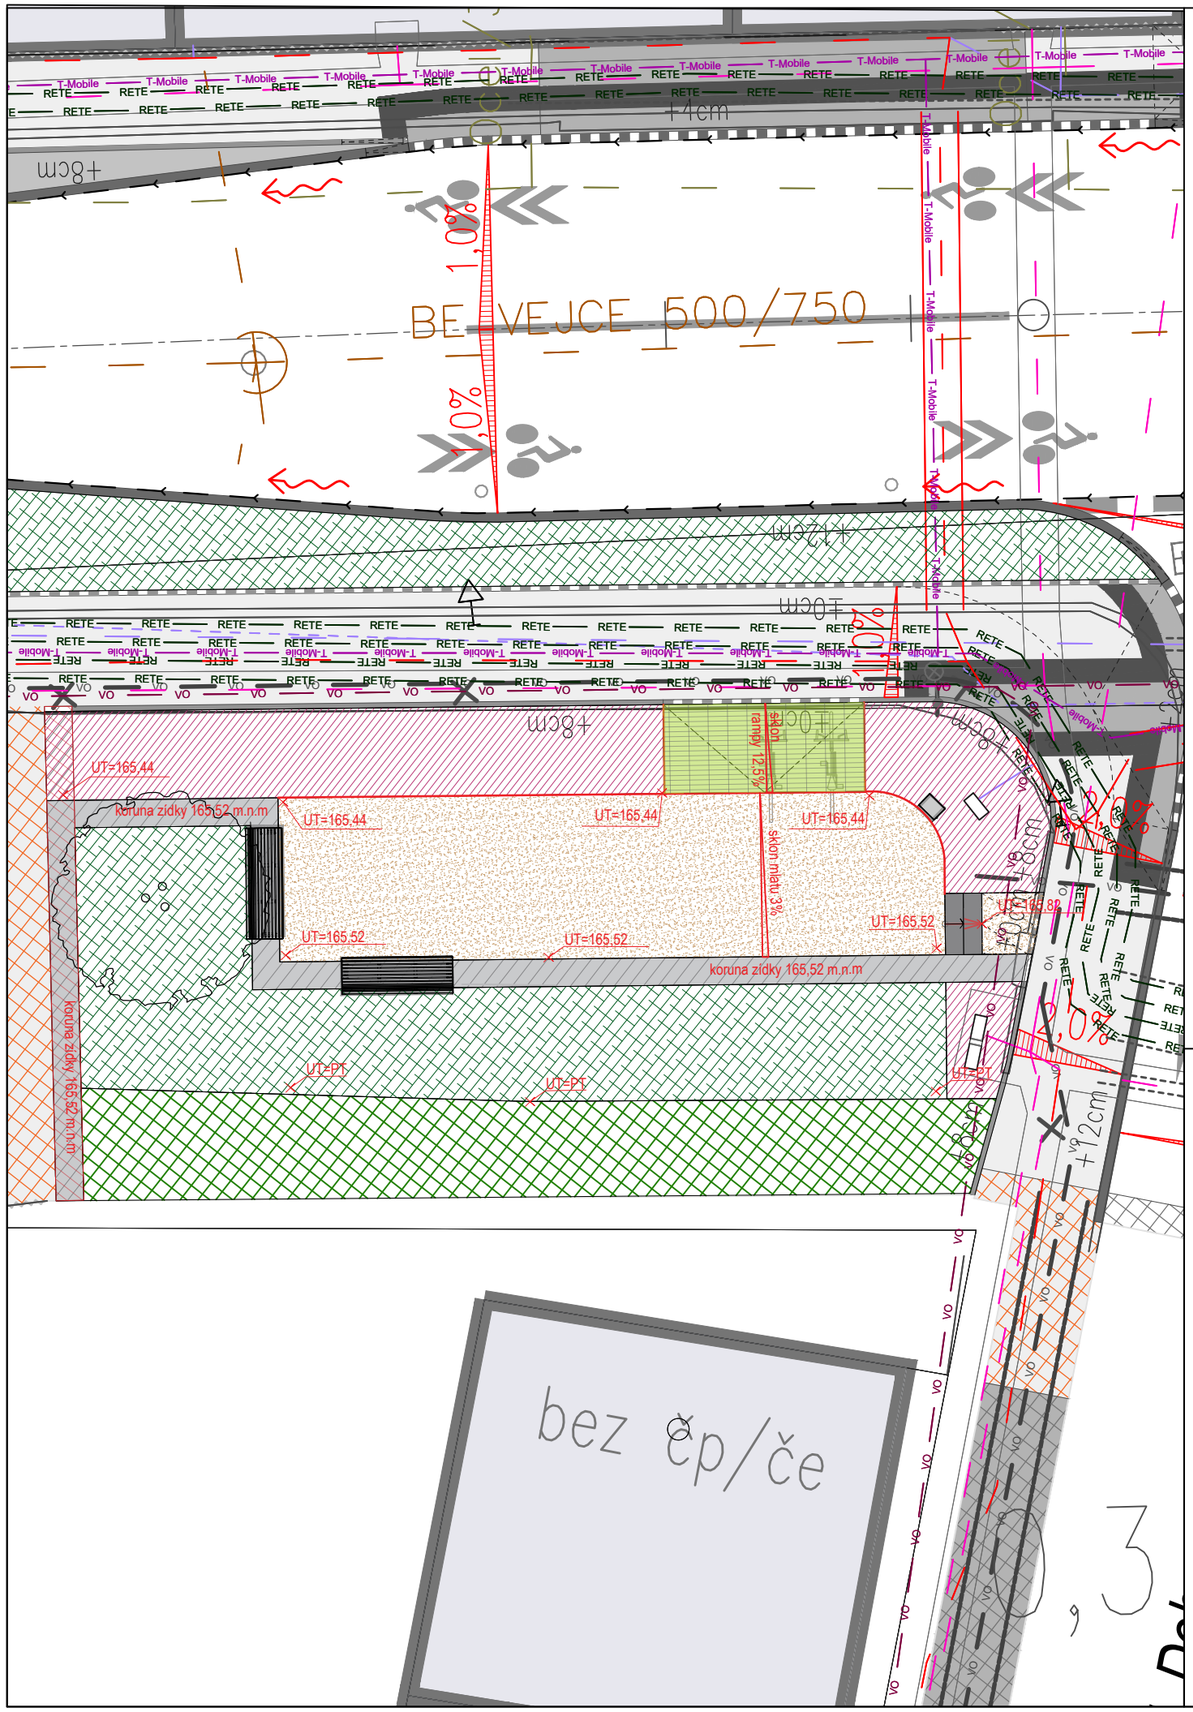

LEGENDA KRAJINÁŘSKÉ ÚPRAVY :

Zpevněné plochy - nové:

- Dlažba s propustnou spárou - 27 m²
- Mlatová plocha - 30 m²
- Opěrná betonová zídka - 25 bm
- Betonové schody - 2 ks

Vegetační plochy:

- Strom s průběžným kmenem - navrhovaný - 4 ks
- Strom vícekmenný - navrhovaný - 5 ks
- obr/bm — Obruba z ocelové pásoviny 5/80 (vegetační plochy) - 37 bm
- obr/bm — Obruba z ocelové pásoviny 5/200 (zpev. plochy) - 29 bm
- TI/m² — Trávník intenzivní setý - nově založený - 171 m²
- TZ/m² — Trvalkový záhon - navrhovaný - 94 m²
- Stávající živý plot - 24 m²
- KZ/m² — Keřový záhon - navrhovaný - 203 m²
- Odvodňovací plocha komunikace (travnatý průleh) - navrhovaný - 14 m²
- OP/m² — Odvodňovací plocha komunikace (vsak) - navrhovaná - 108 m²

Legenda inženýrských sítí:

- Plynovodní řad NTL - stávající
- Plynovodní řad STL - stávající
- Plynovodní řad - plánovaný
- Sdělovací kabel - stávající podzemní (CETIN)
- Sdělovací kabel - stávající podzemní neprovozovaný (CETIN)
- Sdělovací kabel - stávající podzemní nezaměřený (CETIN)
- Sdělovací kabel - stávající optický, podzemní (CETIN)
- Elektro NN - stávající nadzemní (ČEZ DSO)
- Elektro NN - stávající podzemní (ČEZ DSO)
- Elektro VN - stávající podzemní (ČEZ DSO)
- Sdělovací kabel - stávající podzemní (RETE)
- Veřejné osvětlení podzemní - stávající (RMS)
- Vodovod - stávající (SčVK)
- Kanalizace splašková - stávající (SčVK)
- Kanalizace jednotná - stávající (SčVK)
- Sdělovací kabel - stávající optický podzemní, nezaměřený

ČÍSLO REVIZE	DATUM REVIZE	POPIS REVIZE
2.	----	----
1.	----	----

GENERÁLNÍ PROJEKTANT:
PROJEKCE DOPRAVNÍ FILIP S.R.O.
Švermova 1338, 413 01 Roudnice nad Labem tel.: 416 831 624
IČO: 28714792, DIČ: CZ28714792
HIP: Ing. Václav Fišer

SOUŘADNICOVÝ SYSTÉM S-JTSK
VÝŠKOVÝ SYSTÉM B.P.V.

OTISK RAZÍTKA:
Digitálně podepsal Ing. Martina Imramovská
Datum: 2026.03.23 11:23:32 +01'00'

Investor:	Město Roudnice nad Labem, Karlovo náměstí 21, 413 01 Roudnice nad Labem
KÚ:	Roudnice nad Labem (741647)

Zodpovědný projektant:	Ing. Martina Imramovská, Ph.D.
Vypracoval:	Ing. Markéta Šindlarová

ZPRACOVATEL ČÁSTI: krajinářská architektura M²

Datum:	12/2025	Číslo zakázky: 23-042	Formátů A4: 2	Stupeň: DPS	
Zakázka:	ROUDNICE NAD LABEM - REKONSTRUKCE ULICE PROKOPOVA			Měřítko: 1:100	Paré:
Příloha:	SITUACE KRAJINÁŘSKÝCH ÚPRAV - PARK U CUKRÁRNY			Číslo přílohy: D.801.5	