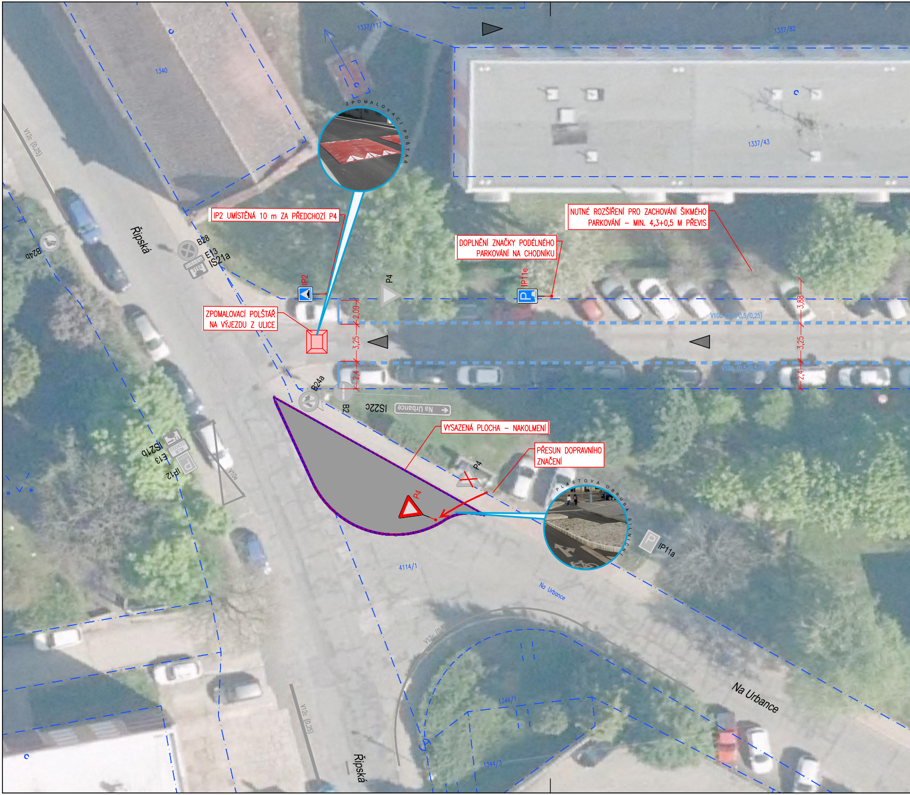
IP2 UMÍSTĚNÁ 10 m ZA PŘEDCHOZÍ P4
ZPOMALOVACÍ POLŠTÁŘ NA VÝJEZDU Z ULICE
DOPLNĚNÍ ZNAČKY PODÉLNÉHO PARKOVÁNÍ NA CHODNÍKU
NUTNÉ ROZŠÍŘENÍ PRO ZACHOVÁNÍ ŠIKMÉHO PARKOVÁNÍ – MIN. 4,3+0,5 M PŘEVIS
VYSAZENÁ PLOCHA – NAKOLMENÍ
PŘESUN DOPRAVNÍHO ZNAČENÍ
ZPOMALOVACÍ POLŠTÁŘ
PLASTOVÁ OBRUBA SILNIČNÍ
Řipská
Na Urbance
1340
1337/117
1337/82
1337/43
4114/1
1344/1
1344/3
V12c (0,25)
V10e
V10d (0,5/0,5/0,25)
B24b
B28
E13
IS21a
IP2
P4
IP11e
B24a
B2
IS22c
Na Urbance
IS21b
IP12
IP11a
2,09
3,25
2,4
3,88

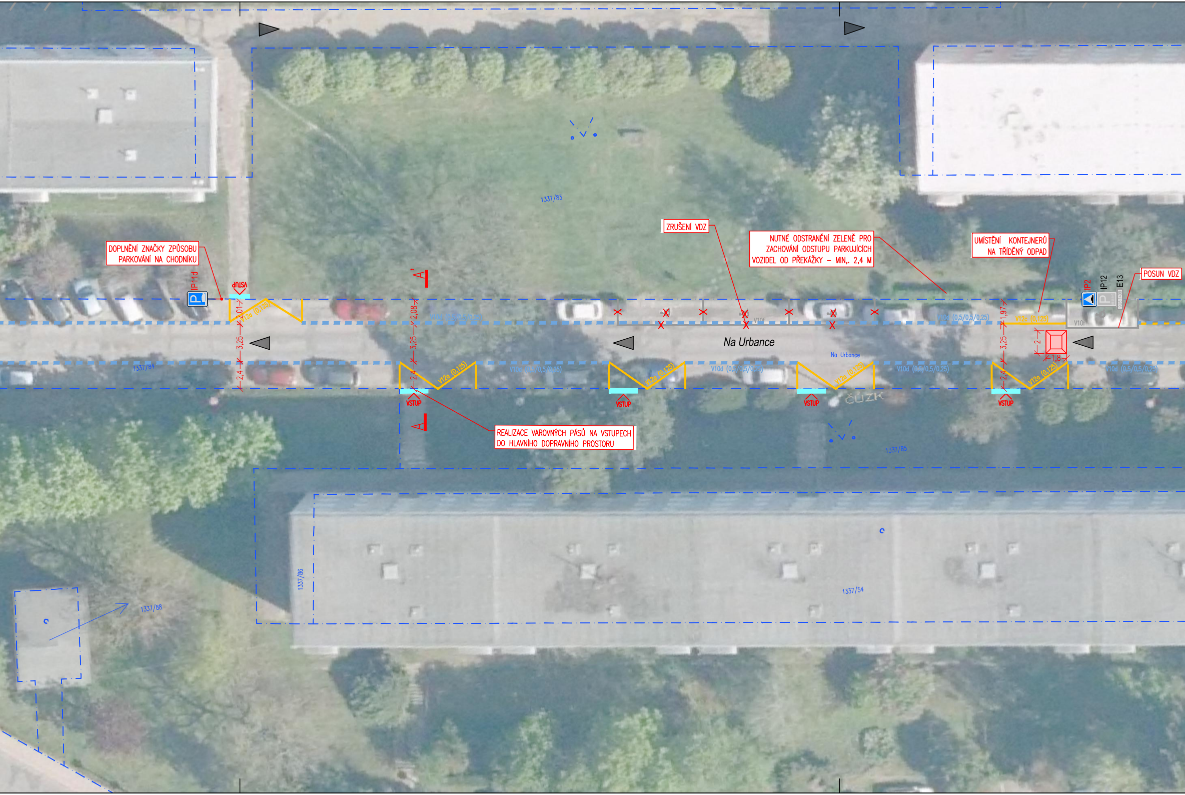

DOPLNĚNÍ ZNAČKY ZPŮSOBU PARKOVÁNÍ NA CHODNÍKU

ZRUŠENÍ VDZ

NUTNÉ ODSTRANĚNÍ ZELENĚ PRO ZACHOVÁNÍ ODSTUPU PARKUJÍCÍCH VOZIDEL OD PŘEKÁŽKY – MIN,. 2,4 M

UMÍSTĚNÍ KONTEJNERŮ NA TŘÍDĚNÝ ODPAD

POSUN VDZ

REALIZACE VAROVNÝCH PÁSŮ NA VSTUPECH DO HLAVNÍHO DOPRAVNÍHO PROSTORU

1337/83
IP11d
VSTUP
2,01
V12a (0,125)
A'
2,08
V10d (0,5/0,5/0,25)
3,25
2,4
1337/84
VSTUP
A
V10f
Na Urbance
Na Urbance
1,97
V12c (0,125)
IP2
IP12
E13
2
1,8
ČÚZK
1337/85
1337/86
1337/54
1337/88

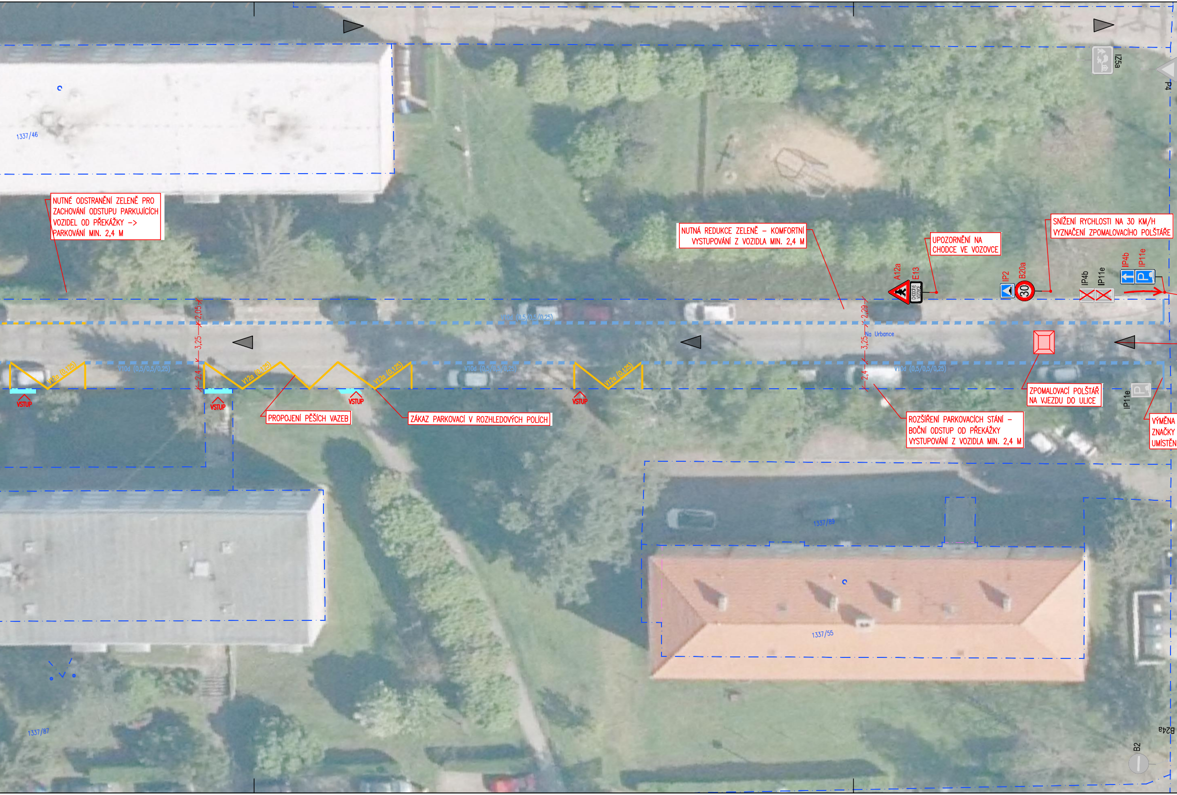
NUTNÉ ODSTRANĚNÍ ZELENĚ PRO ZACHOVÁNÍ ODSTUPU PARKUJÍCÍCH VOZIDEL OD PŘEKÁŽKY -> PARKOVÁNÍ MIN. 2,4 M
NUTNÁ REDUKCE ZELENĚ – KOMFORTNÍ VYSTUPOVÁNÍ Z VOZIDLA MIN. 2,4 M
UPOZORNĚNÍ NA CHODCE VE VOZOVCE
SNÍŽENÍ RYCHLOSTI NA 30 KM/H VYZNAČENÍ ZPOMALOVACÍHO POLŠTÁŘE
IZ5a
P4
A12a
E13
IP2
B20a
30
IP4b
IP11e
IP4b
IP11e
1337/46
2,05
3,25
2,4
2,29
3,25
2,4
V10d (0,5/0,5/0,25)
Na Urbance
V12a (0,125)
V10d (0,5/0,5/0,25)
V12a (0,125)
V12a (0,125)
V10d (0,5/0,5/0,25)
V12a (0,125)
V10d (0,5/0,5/0,25)
VSTUP
VSTUP
VSTUP
VSTUP
PROPOJENÍ PĚŠÍCH VAZEB
ZÁKAZ PARKOVACÍ V ROZHLEDOVÝCH POLÍCH
ROZŠÍŘENÍ PARKOVACÍCH STÁNÍ – BOČNÍ ODSTUP OD PŘEKÁŽKY VYSTUPOVÁNÍ Z VOZIDLA MIN. 2,4 M
ZPOMALOVACÍ POLŠTÁŘ NA VJEZDU DO ULICE
IP11e
VÝMĚNA ZNAČKY UMÍSTĚN
1337/89
1337/55
1337/87
B24a
B2

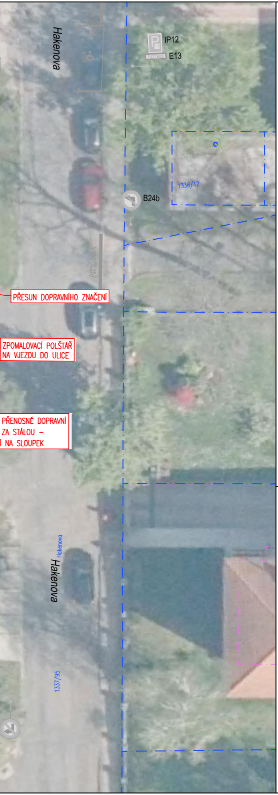
Hakenova
IP12
E13
1336/12
B24b
PŘESUN DOPRAVNÍHO ZNAČENÍ
ZPOMALOVACÍ POLŠTÁŘ
NA VJEZDU DO ULICE
PŘENOSNÉ DOPRAVNÍ
ZA STÁLOU –
NA SLOUPEK
Hakenova
Hakenova
1337/95

Legenda:

🟦 Plastová obruba silniční

🟥 Povrch montovaných prvků - polštáře

🟦 Reliéfní dlažba - varovný pás

▶ Směr jízdy vozidel

VSTUP Vstupy do domů/chodníky

▬ Vodorovné dopravní značení - bílé

▬ Vodorovné dopravní značení - žluté

✕ Rušený prvek

▽ P4 Svislé dopravní značení - nové

▽ P4 Svislé dopravní značení - stávající

ČÍSLO REVIZE	DATUM REVIZE	POPIS REVIZE
2.	----	----
1.	----	----

GENERÁLNÍ PROJEKTANT:

PROJEKCE DOPRAVNÍ FILIP s.r.o.
Švermova 1338, 413 01 Roudnice nad Labem tel.: 416 831 624
IČO: 28714792, DIČ: CZ28714792

HIP: Ing. Josef Filip

SOUŘADNICOVÝ SYSTÉM S-JTSK
VÝŠKOVÝ SYSTÉM B.P.V.

OTISK RAZÍTKA:

Investor: Město Roudnice nad Labem
KÚ: Roudnice nad Labem (741647)

Zodpovědný projektant: Ing. Josef Filip, Ph.D.
Vypracoval: Ing. Jana Jíšová

ZPRACOVATEL ČÁSTI:
PROJEKCE DOPRAVNÍ

Datum: 12/2023
Číslo zakázky: 23-046
Formátů A4: 7
Stupeň: DZ

Zakázka:
ŘEŠENÍ DOPRAVNÍHO ZNAČENÍ V ULICI NA URBANCE

Měřítko: 1:250
Paré:

Příloha:
SITUACE DOPRAVNÍHO ŘEŠENÍ

Číslo přílohy: 1