





LEGENDA:

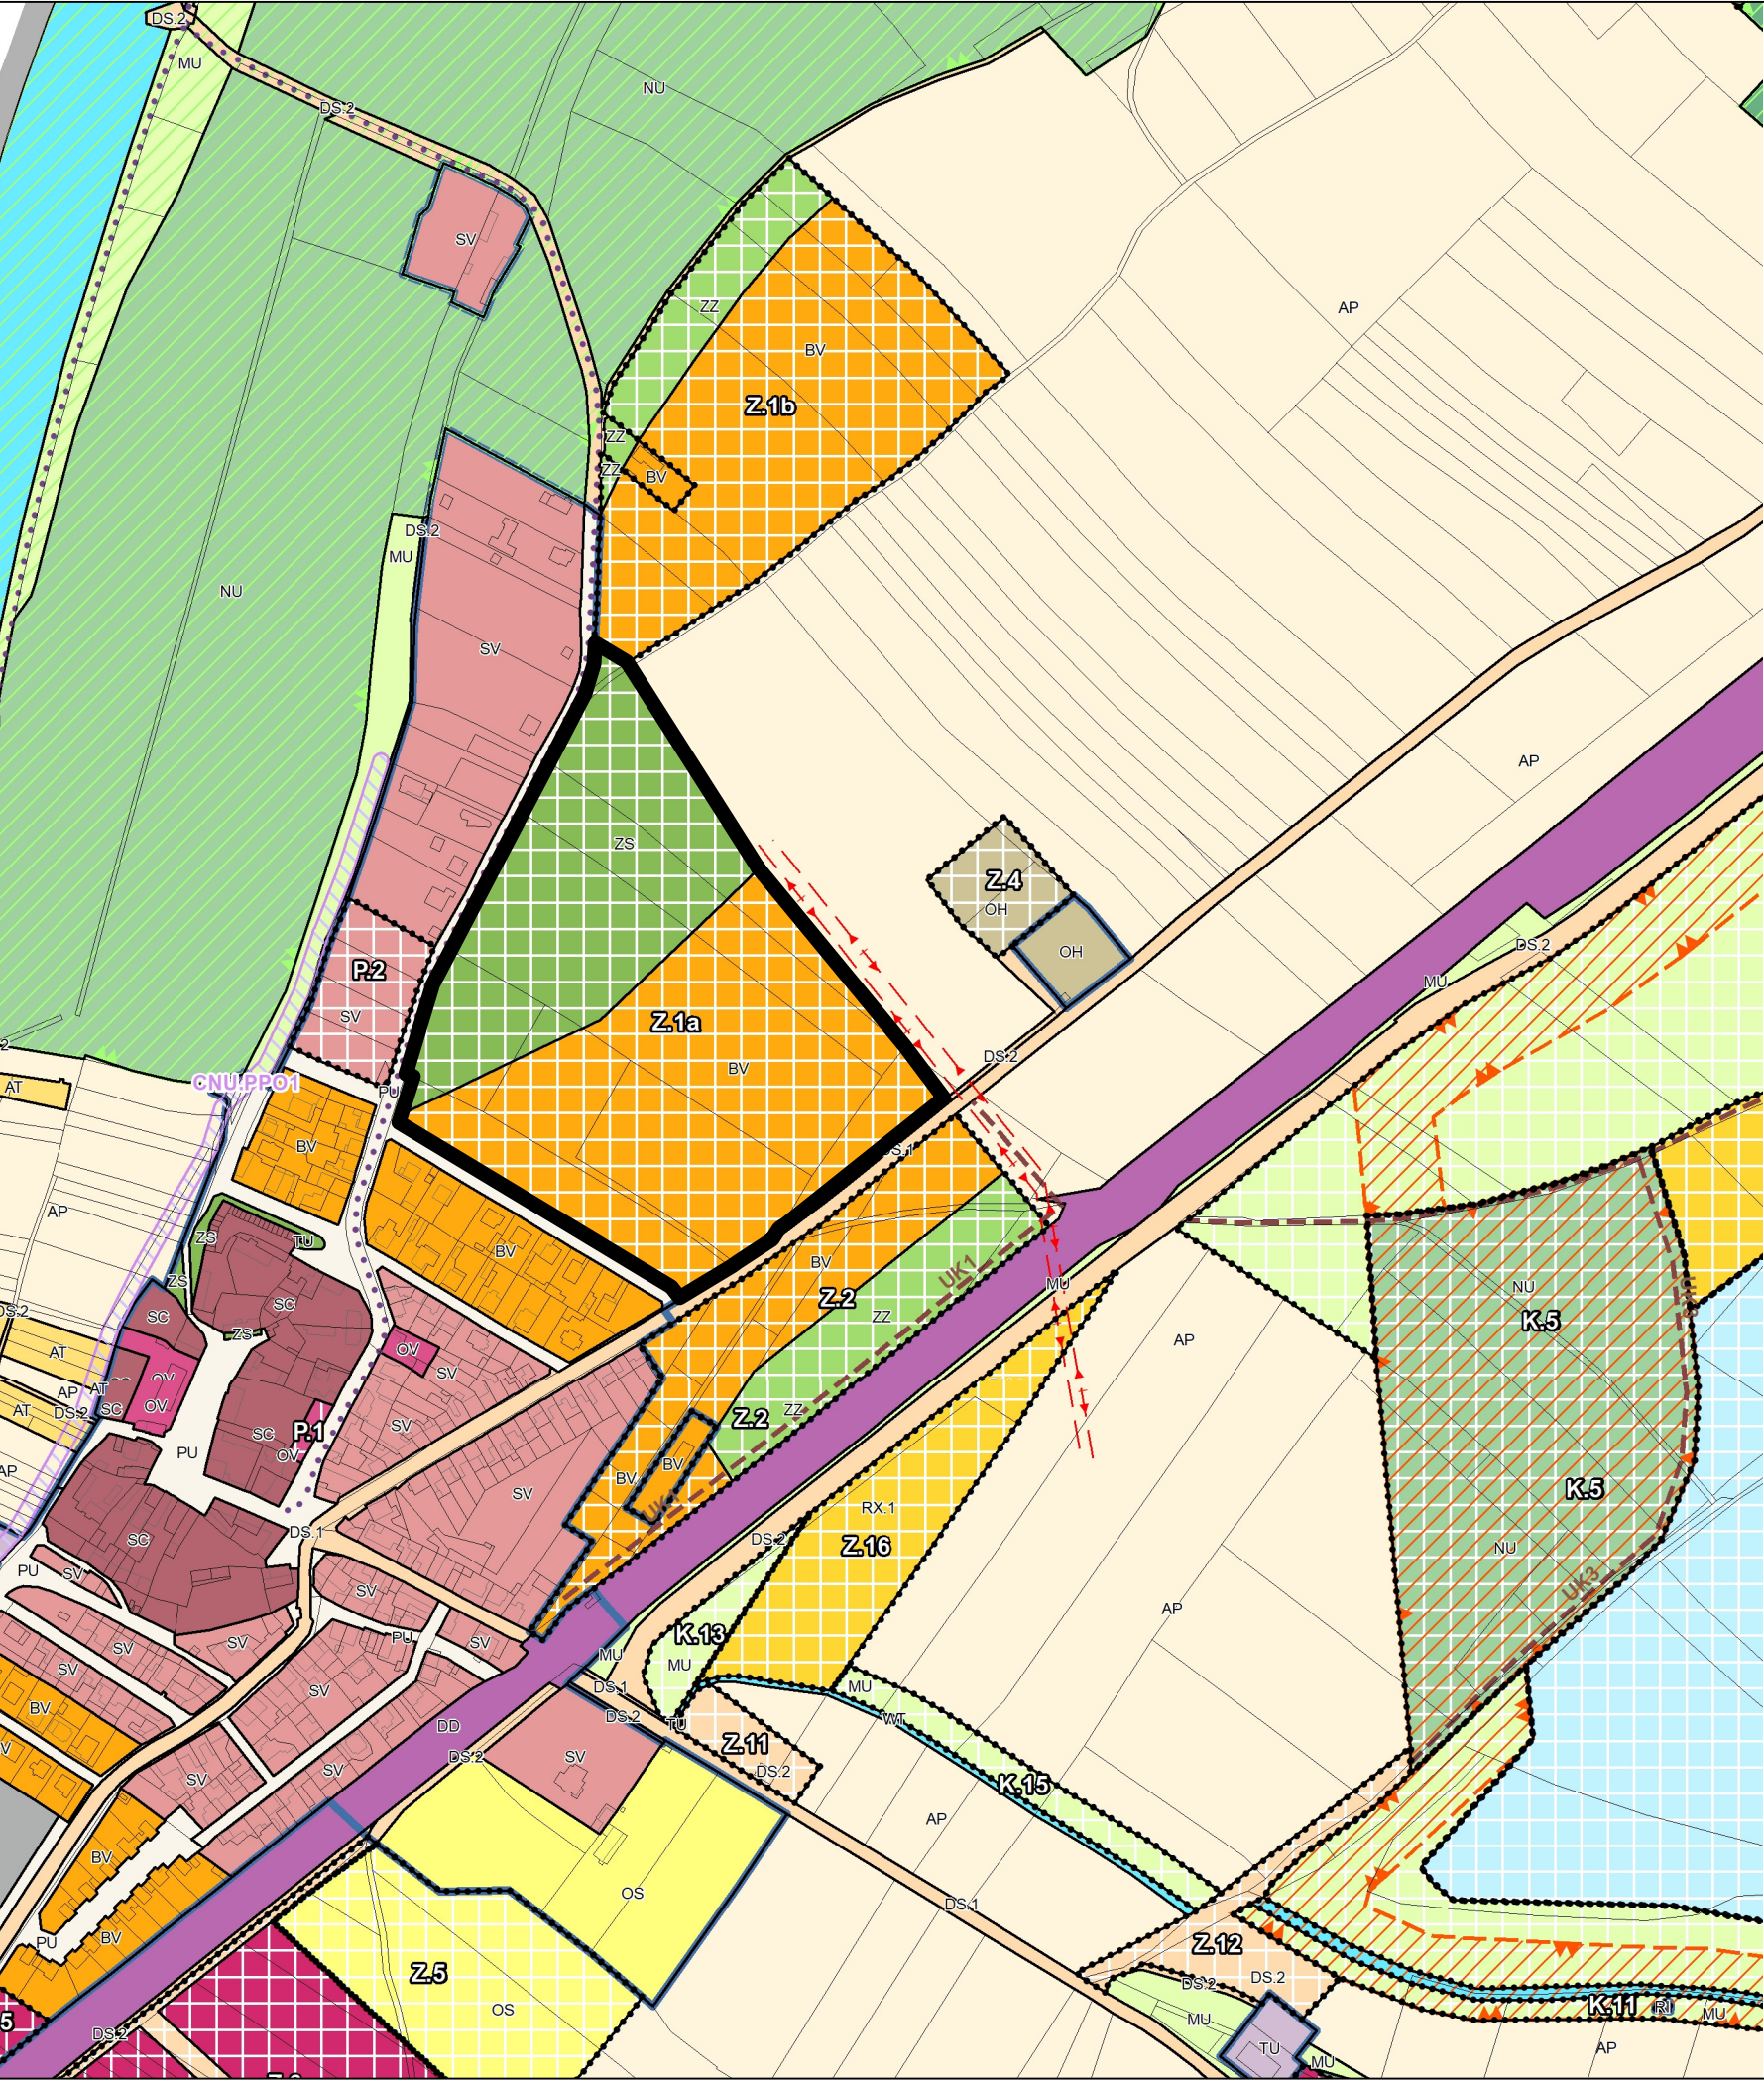

Hranice řešeného území

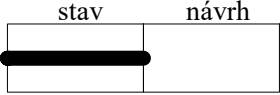

Odpovědný projektant:
Ing. Petr Laube
Autorizovaný architekt pro územní plánování
ČKA 03 889
Vojtěšská 391, 27711, Neratovice

Autorský kolektiv:
Ing. Petr Laube

Pořizovatel:
Městský úřad Roudnice nad Labem,
odbor rozvoje a majetku města, úřad
územního plánování

Objednatel:
Obec Dobříň
K přívozu 55
413 01 Roudnice nad Labem

Název akce:

ÚZEMNÍ STUDIE
PLOCHY Z.1a

Etapa:

Název výkresu:
Širší vztahy

Formát:

A3

Datum:

05 / 2026

Měřítko:

1 : 5 000

Číslo paré:

Číslo výkresu:

2

