
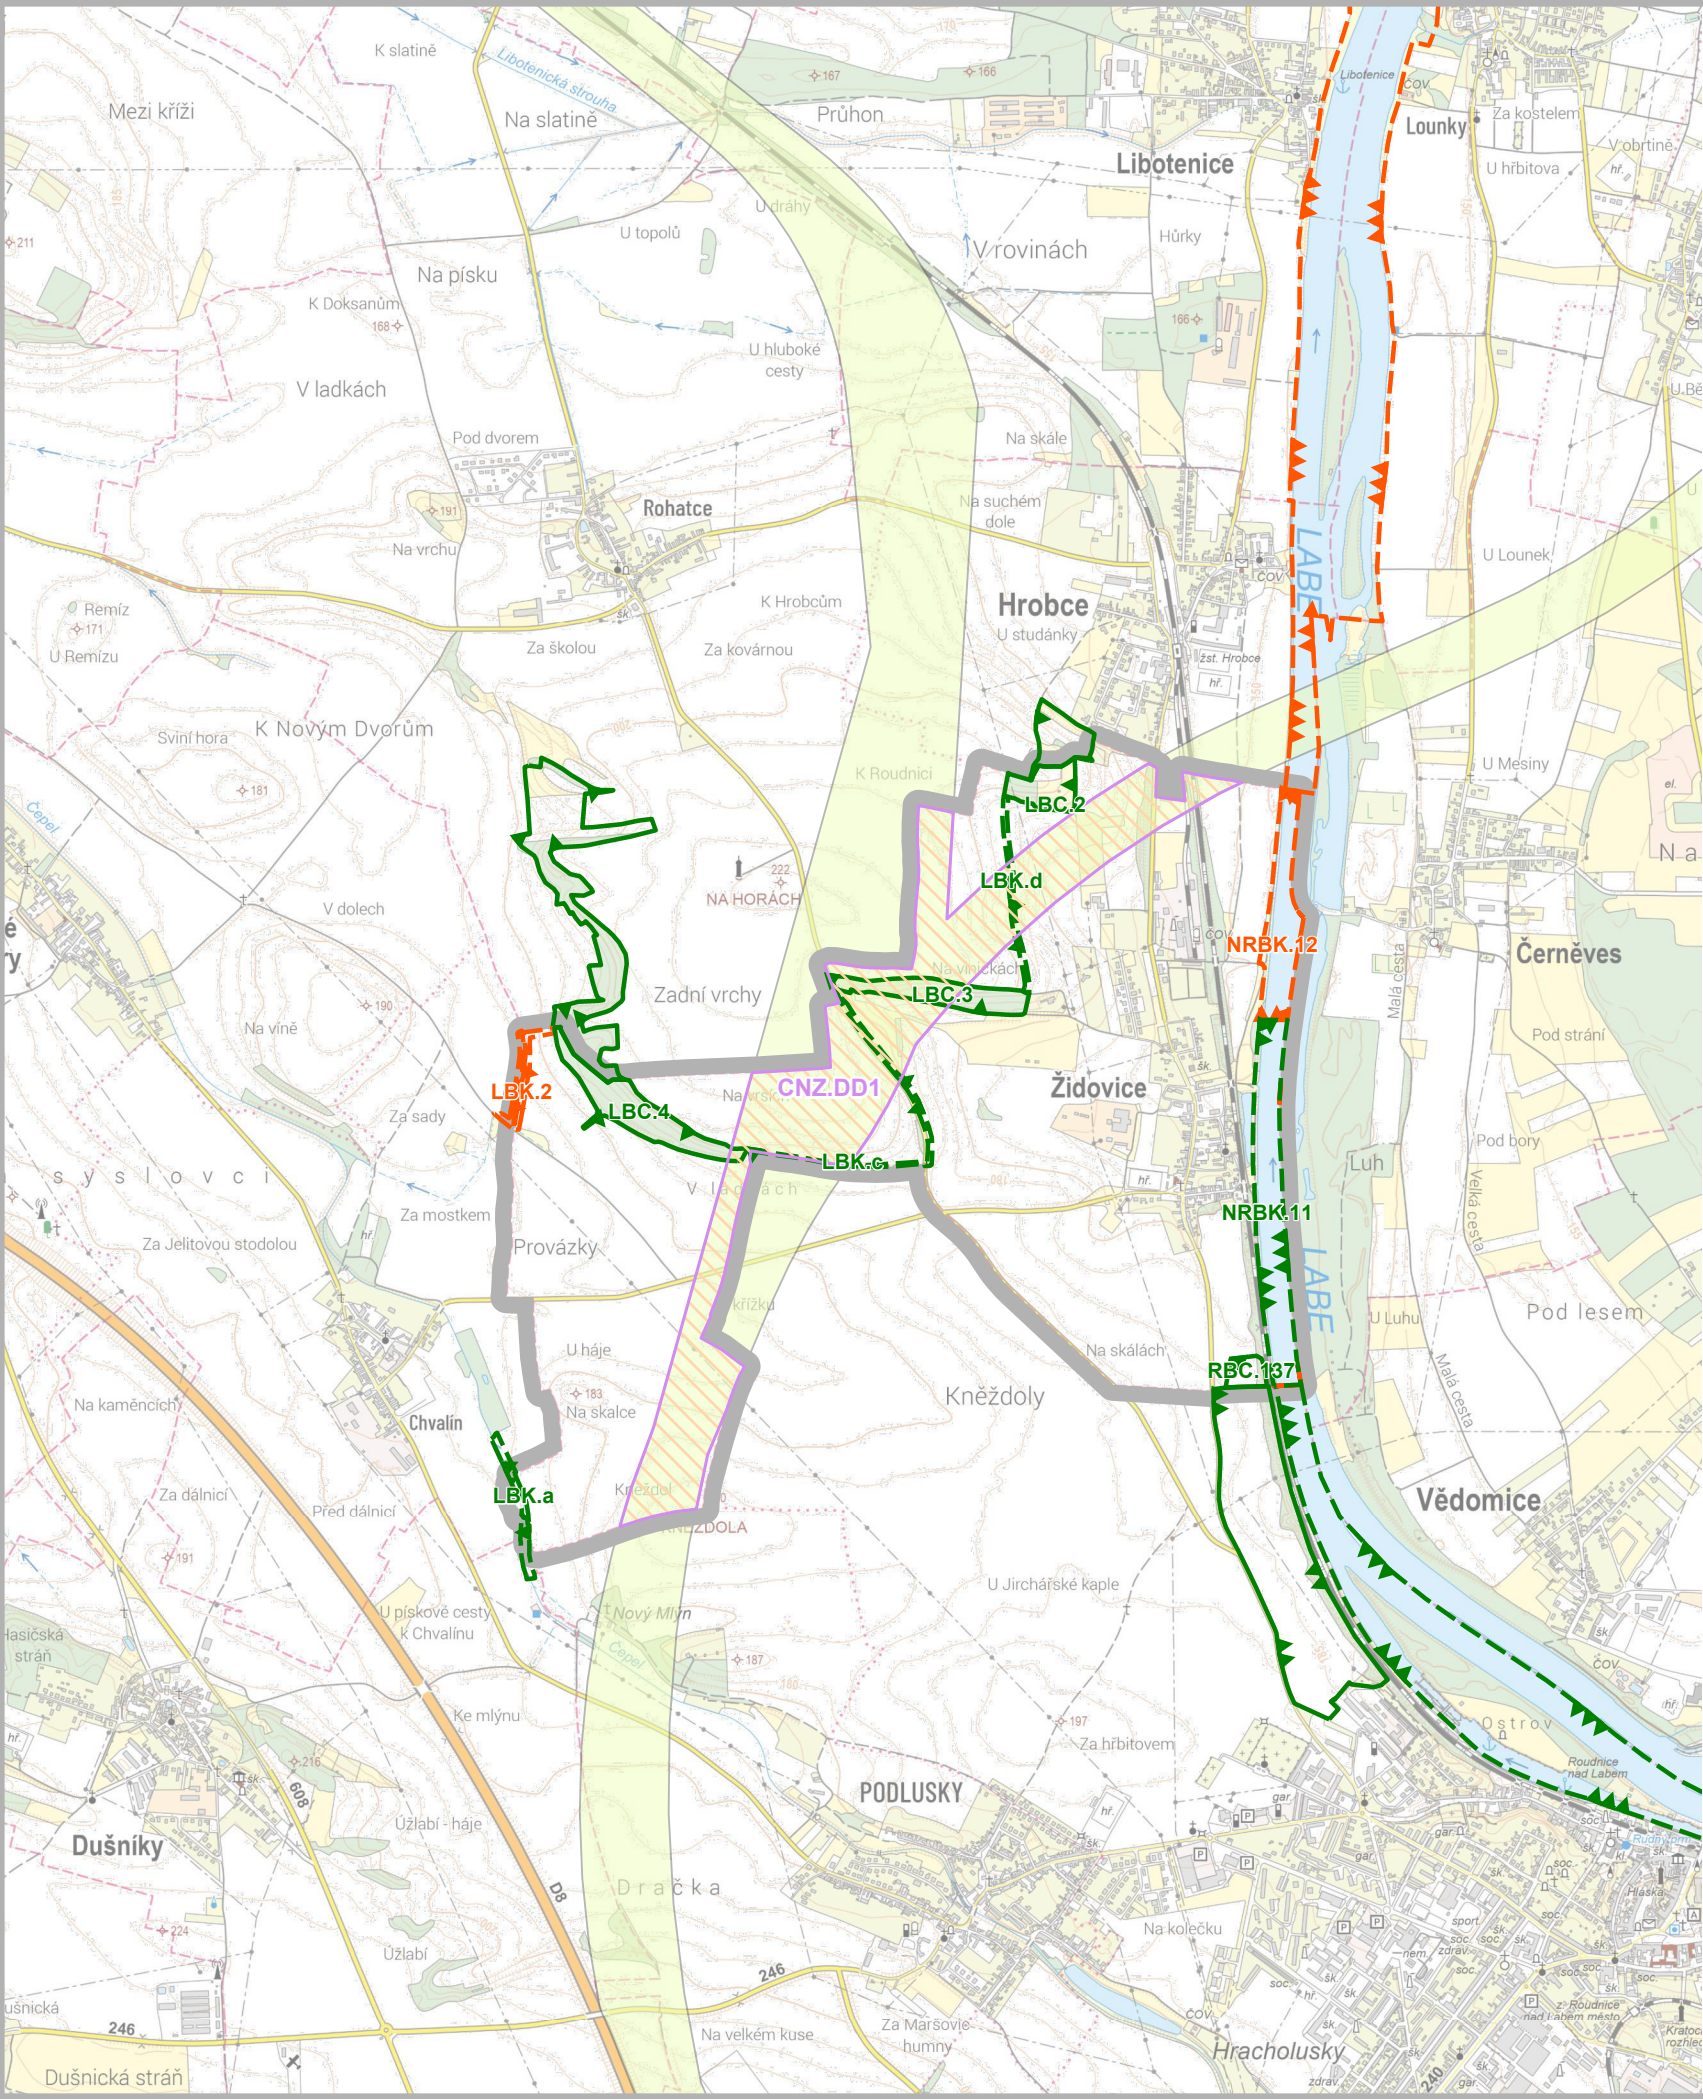


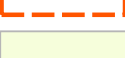

-  řešené území
-  CNZ - koridor nad plochami s rozdílným způsobem využití z nadřazené dokumentace pro dopravní infrastrukturu
-  NRBK - nadregionální biokoridor
-  RBC - regionální biocentrum
-  LBC - lokální biocentrum
-  LBK - lokální biokoridor
-  NRBK - nadregionální biokoridor
-  LBK - lokální biokoridor
-  Koridor ŽD1 - dle ZÚR ÚK

 MINISTERSTVO PRO MÍSTNÍ ROZVOJ ČR Změna územního plánu Židovice byla spolufinancována z prostředků Ministerstva pro místní rozvoj ČR	
Záznam o účinnosti	
Označení správního orgánu, který změnu územního plánu vydal:	Otisk úředního razítka:
Zastupitelstvo obce Židovice	
Datum nabytí účinnosti změny:	
Jméno a příjmení, funkce a podpis oprávněné úřední osoby pořizovatele: Ing. Kamila Kloubská, vedoucí oddělení úřadu územního plánování	
Odpovědný projektant: Ing. Petr Laube Autorizovaný architekt pro obor územní plánování ČKA 03 889 Vojtěšská 391, 277 11 Neratovice	
Autorský kolektiv: Ing. Petr Laube	
Pořizovatel: Městský úřad Roudnice nad Labem, úřad územního plánování, Karlovo nám. 21, 413 01 Roudnice n/L	Objednatel: Obec Židovice Židovice 78 411 83 Hrobce
Název akce:	Formát:
ZMĚNA č.3 ÚZEMNÍHO PLÁNU ŽIDOVICE 	A3
	Datum:
	09 / 2026
	Měřítko:
1 : 25 000	Číslo paré:
Číslo výkresu:	8
Etapa: Název výkresu: Výkres širších vztahů	