
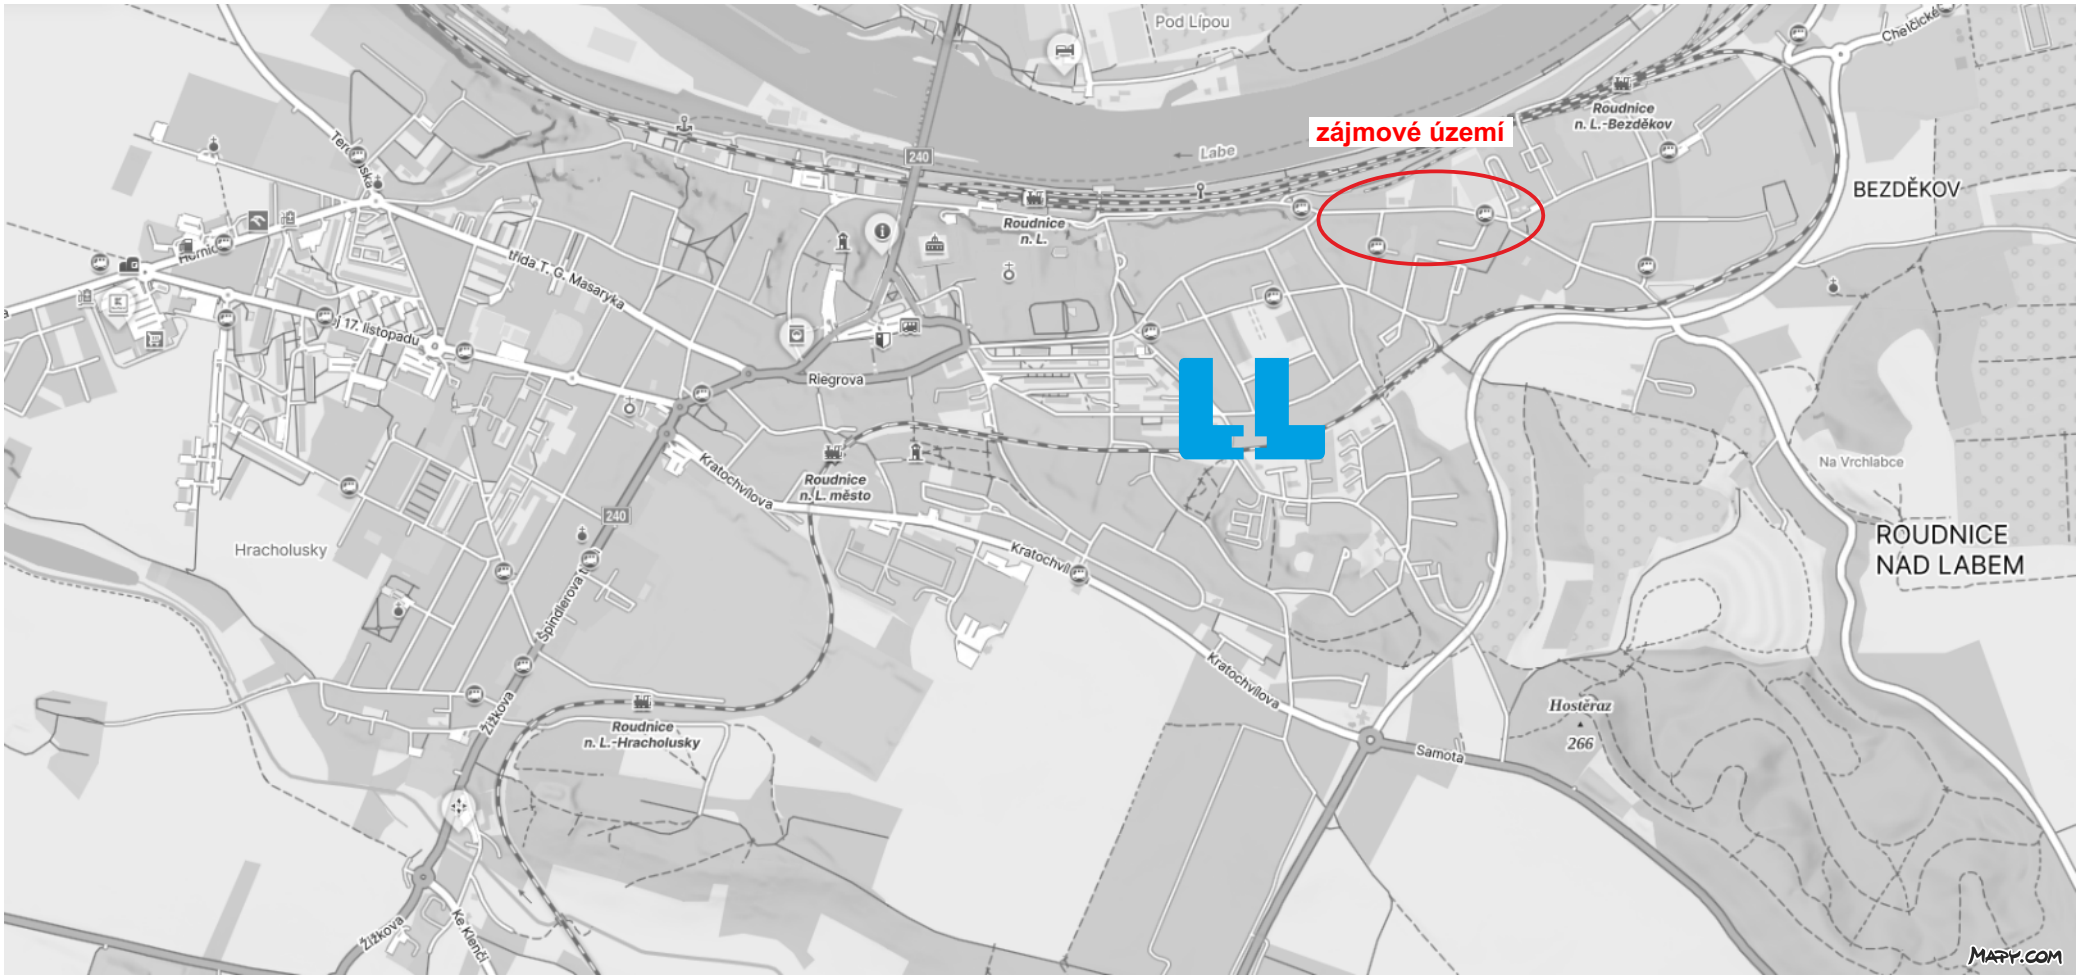


Investor:	**Město Roudnice n. L.**	**Dopravní značení Litoměřice s.r.o.** Mlékojedy 102, 412 01 Mlékojedy IČ: 06603076, DIČ: CZ06603076	
Zhotovitel:	**Gardenline s.r.o., Na Vinici 948/13, 412 01 Litoměřice**		
Kraj:	**Ústecký**	Vypracoval/a:	**Tereza Řeřichová**
Katastrální Území:	**Roudnice nad Labem**	Kontroloval:	**Bc. Tomáš Lipš**
Zakázka/Akce: **Roudnice n.L. , ul. Prokopova povrchy**		Číslo zakázky:	**260601**
		Datum:	**11/2026**
Obsah: **dopravní situace - širší vztahy, zájmové území**		Počet příloh:	2

zájmové území - oprava opěrné zdi

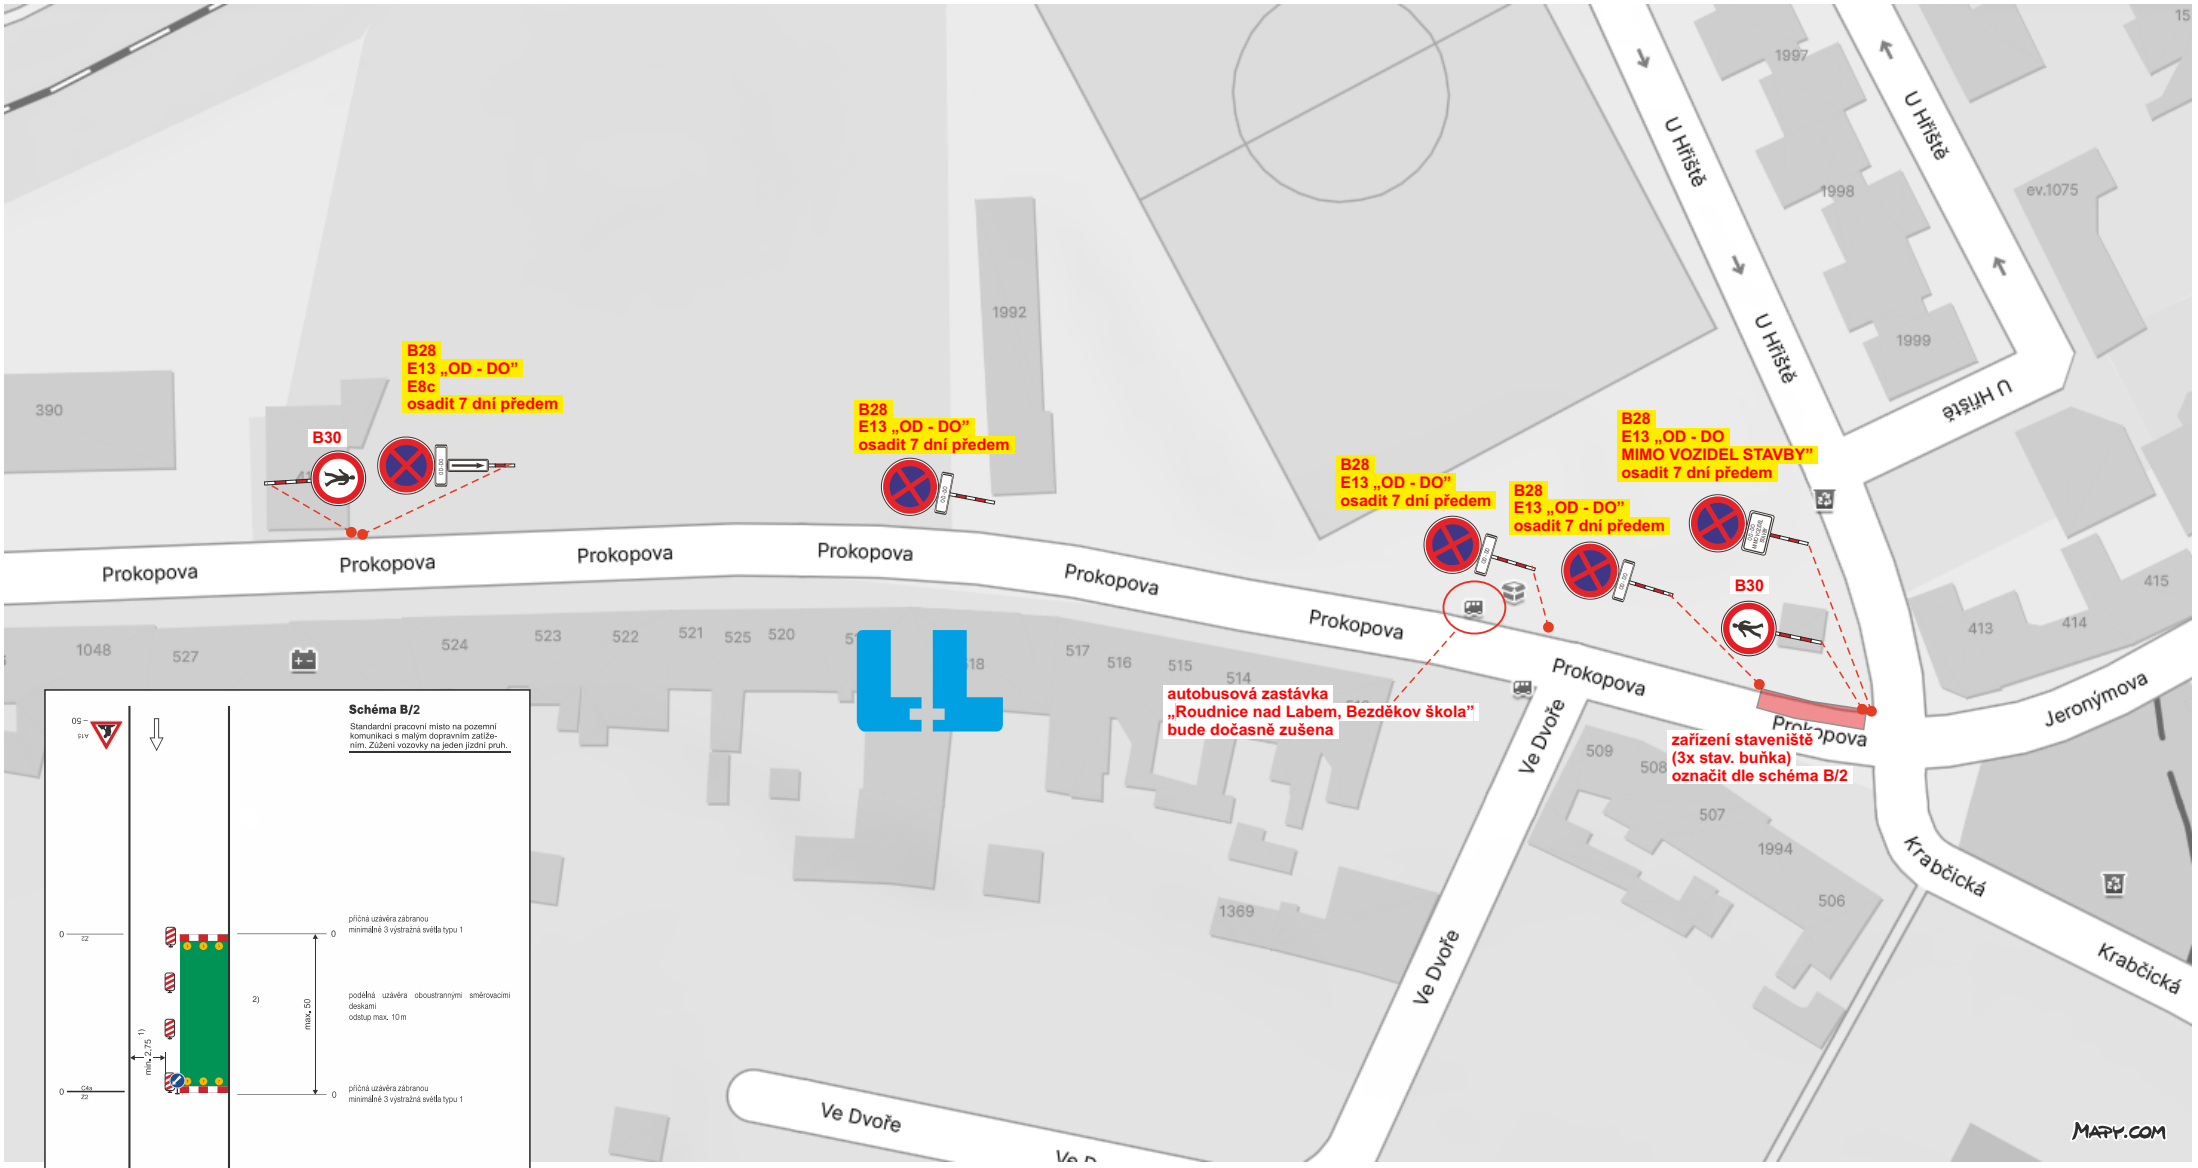

V ul. Prokopova probíhá současné ještě jedna stavba, při které je provoz sveden do jednoho jízdního pruhu pomocí SSZ.