


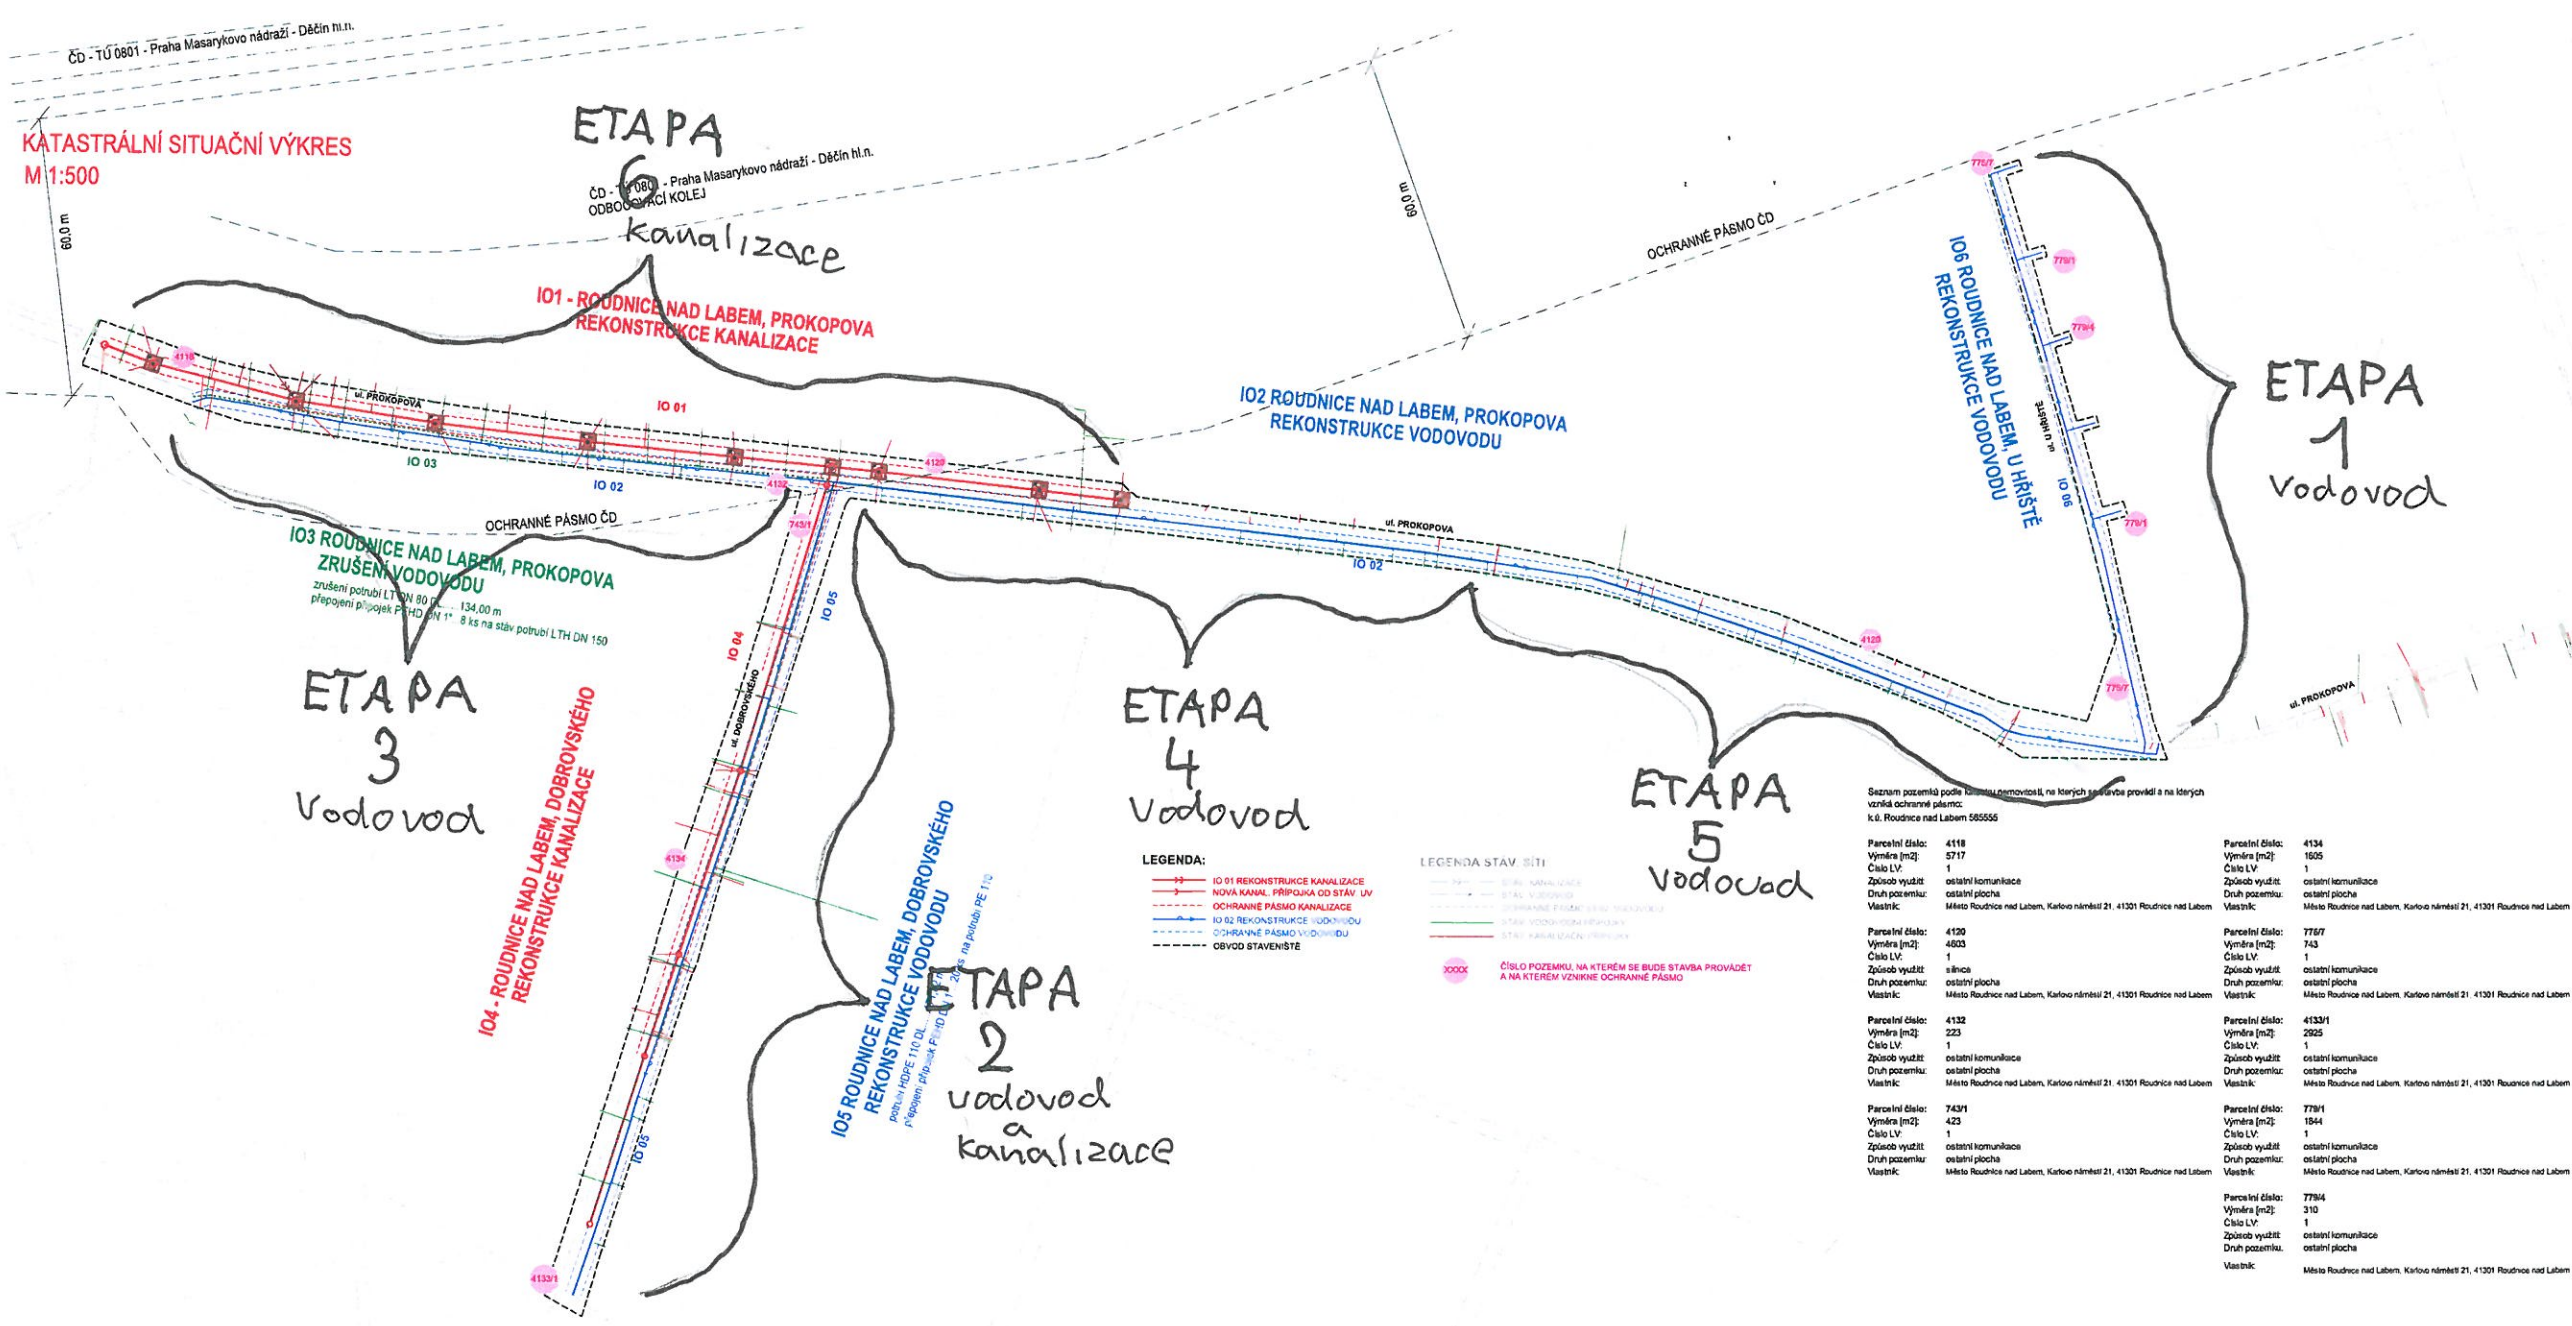

KATASTRÁLNÍ SITUAČNÍ VÝKRES
M 1:500

ETAPA 6
kanalizace
ČD - TÚ 0801 - Praha Masarykovo nádraží - Děčín hl.n.
ODBOČOVACÍ KOLEJ

IO1 - ROUDNICE NAD LABEM, PROKOPOVA
REKONSTRUKCE KANALIZACE

IO2 ROUDNICE NAD LABEM, PROKOPOVA
REKONSTRUKCE VODOVODU

IO6 ROUDNICE NAD LABEM, U HRŠTĚ
REKONSTRUKCE VODOVODU

ETAPA 1
Vodovod

IO3 ROUDNICE NAD LABEM, PROKOPOVA
ZRUŠENÍ VODOVODU
zrušení potrubí LT DN 80 (LTH 80 DN 80) - 134,00 m
přeložení přípojek PE HD 110 1" a ks na stáv. potrubí LTH DN 150

ETAPA 3
Vodovod
IO4 - ROUDNICE NAD LABEM, DOBROVSKÉHO
REKONSTRUKCE KANALIZACE

ETAPA 2
vodovod
a kanalizace
IO5 ROUDNICE NAD LABEM, DOBROVSKÉHO
REKONSTRUKCE VODOVODU
přípojka HDPE 110 ØL
přeložení přípojek PE HD 110 1" a ks na potrubí PE 110

LEGENDA:
IO 01 REKONSTRUKCE KANALIZACE
NOVA KANAL. PŘÍPOJKA OD STAV. LV
OCHRANNÉ PÁSMO KANALIZACE
IO 02 REKONSTRUKCE VODOVODU
OCHRANNÉ PÁSMO VODOVODU
OBVOD STAVENISTE

LEGENDA STAV. SÍTĚ:
STAV. KANALIZACE
STAV. VODOVODU
OCHRANNÉ PÁSMO KANALIZACE
STAV. VODOVODU
STAV. KANALIZACE
ČÍSLO POZEMKU, NA KTERÉM SE BUDE STAVBA PROVÁDĚT
A NA KTERÉM VZNIKNE OCHRANNÉ PÁSMO

Seznam pozemků podle katastru nemovitostí, na kterých se stavba provádí a na kterých vzniká ochranné pásmo:
k.ú. Roudnice nad Labem 585555

Parcelní číslo: Výměra [m ²]: Číslo LV: Způsob využití: Druh pozemku: Vlastník:	4118 5717 1 ostatní komunikace ostatní plocha Město Roudnice nad Labem, Karlovo náměstí 21, 41301 Roudnice nad Labem	Parcelní číslo: Výměra [m ²]: Číslo LV: Způsob využití: Druh pozemku: Vlastník:	4134 1505 1 ostatní komunikace ostatní plocha Město Roudnice nad Labem, Karlovo náměstí 21, 41301 Roudnice nad Labem
Parcelní číslo: Výměra [m ²]: Číslo LV: Způsob využití: Druh pozemku: Vlastník:	4120 4803 1 vlnice ostatní plocha Město Roudnice nad Labem, Karlovo náměstí 21, 41301 Roudnice nad Labem	Parcelní číslo: Výměra [m ²]: Číslo LV: Způsob využití: Druh pozemku: Vlastník:	7767 743 1 ostatní komunikace ostatní plocha Město Roudnice nad Labem, Karlovo náměstí 21, 41301 Roudnice nad Labem
Parcelní číslo: Výměra [m ²]: Číslo LV: Způsob využití: Druh pozemku: Vlastník:	4132 223 1 ostatní komunikace ostatní plocha Město Roudnice nad Labem, Karlovo náměstí 21, 41301 Roudnice nad Labem	Parcelní číslo: Výměra [m ²]: Číslo LV: Způsob využití: Druh pozemku: Vlastník:	4133/1 2925 1 ostatní komunikace ostatní plocha Město Roudnice nad Labem, Karlovo náměstí 21, 41301 Roudnice nad Labem
Parcelní číslo: Výměra [m ²]: Číslo LV: Způsob využití: Druh pozemku: Vlastník:	743/1 423 1 ostatní komunikace ostatní plocha Město Roudnice nad Labem, Karlovo náměstí 21, 41301 Roudnice nad Labem	Parcelní číslo: Výměra [m ²]: Číslo LV: Způsob využití: Druh pozemku: Vlastník:	778/1 1544 1 ostatní komunikace ostatní plocha Město Roudnice nad Labem, Karlovo náměstí 21, 41301 Roudnice nad Labem
Parcelní číslo: Výměra [m ²]: Číslo LV: Způsob využití: Druh pozemku: Vlastník:	778/4 310 1 ostatní komunikace ostatní plocha Město Roudnice nad Labem, Karlovo náměstí 21, 41301 Roudnice nad Labem		



VALBEK spol. s r.o.		KOPCE 460 01 LIBEREC 23-131-011	
SEVEROČESKÉ VODOVODY A KANALIZACE ARCHIVA SPOLEČNOST		OTVAR PROJEKT SKUPINOVÁ 1102 460 01 LIBEREC - VÝSTAVNÍ	
PROJEKTANT M. HEDVÍČKA	PROJEKTANT ING. D. LÁNEK	PROJEKTANT ING. J. SPRINGLOVA	PROJEKTANT ING. J. SPRINGLOVA
SVS o.s. TEPLICE	SVS o.s. TEPLICE	SVS o.s. TEPLICE	SVS o.s. TEPLICE
KATASTRÁLNÍ SITUAČNÍ VÝKRES		KATASTRÁLNÍ SITUAČNÍ VÝKRES	
M 1:500		M 1:500	