




MINISTERSTVO
PRO MÍSTNÍ
ROZVOJ ČR

Změna územního plánu Chodouny byla spolu-
financována z prostředků státního rozpočtu ČR,
z programu Ministerstva pro místní rozvoj ČR

ÚZEMNÍ PLÁN CHODOUNY

Změna č. 2

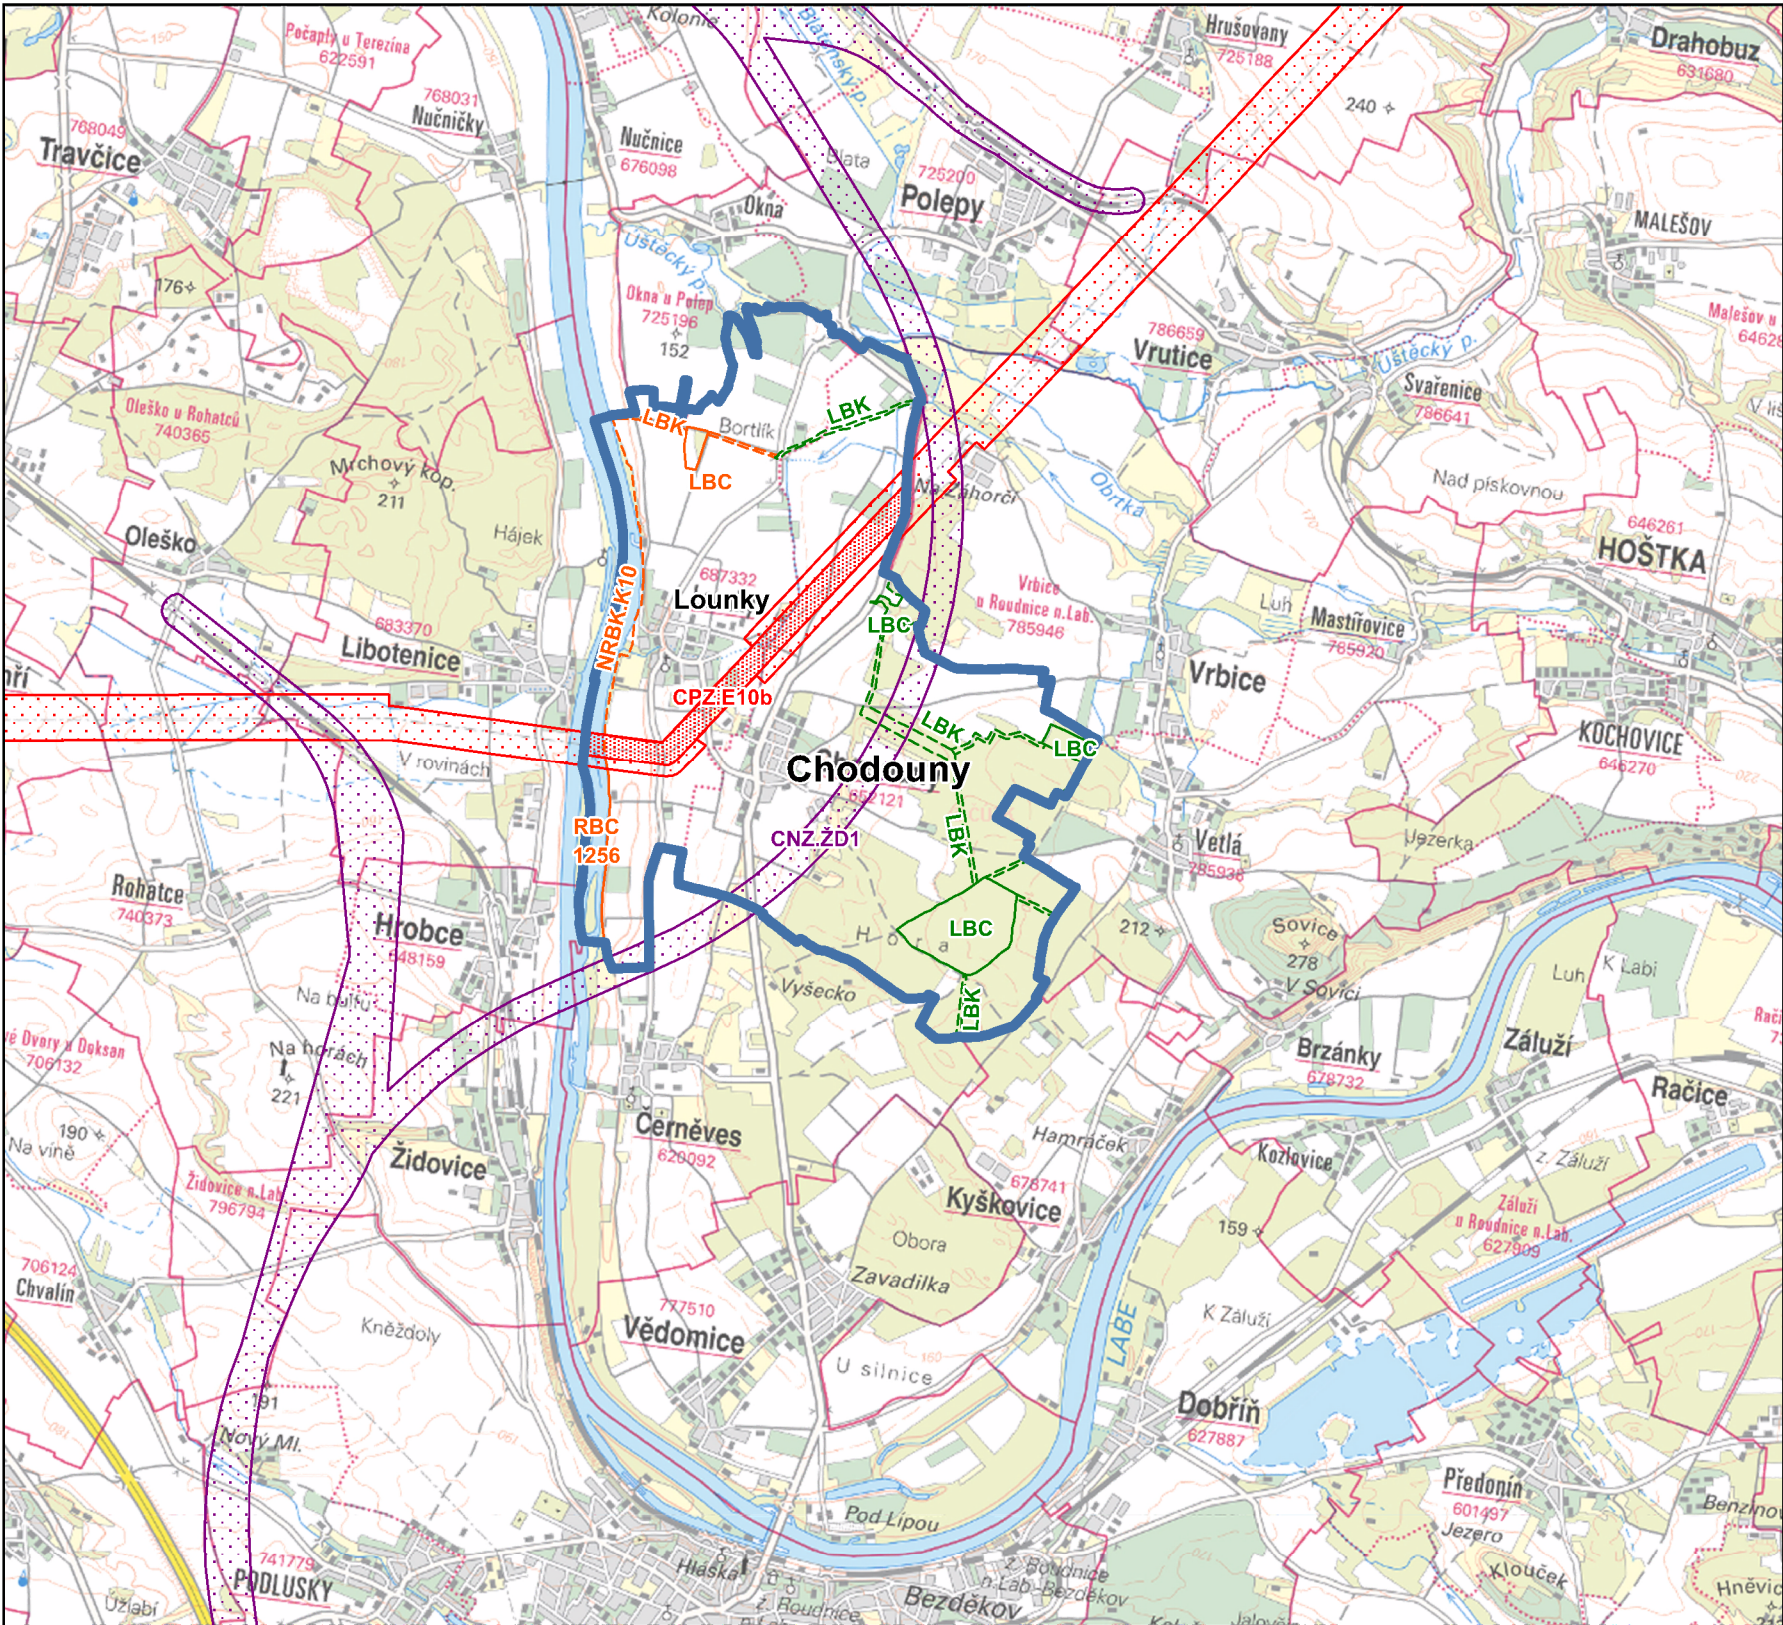

Legenda

- řešené území
- hranice obcí
- územní systém ekologické stability

Plochy a koridory dle ZÚR ÚK

- koridor pro umístění dopravní infrastruktury
- koridor pro umístění technické infrastruktury
- koridor pro umístění technické infrastruktury zpřesněný na řešeném území

ZÁZNAM O ÚČINNOSTI

Správní orgán, který změnu č. 2 územního plánu vydal:	Zastupitelstvo obce Chodouny
Datum nabytí účinnosti změny č. 2 územního plánu:	6. 11. 2025
Jméno a příjmení, funkce oprávněné úřední osoby pořizovatele:	Ing. Kamila Kloubská, vedoucí oddělení úřad územního plánování, odbor majetku a rozvoje města, Městský úřad Roudnice nad Labem Karlovo nám. 21, 413 01 Roudnice nad Labem
Podpis a otisk úředního razítka:	

Architekti Černí | urbanistický ateliér

'CERNÍ'

OBJEDNATEL Obec Chodouny

PROJEKTANT Mgr. Ing. arch. Zdeněk Černý

K. Ú. Chodouny, Lounky

VYPRACOVAL Ing. arch. Hana Černá

AKCE ÚZEMNÍ PLÁN CHODOUNY
Změna č. 2

ČÁST odůvodnění


DATUM září 2025

VÝKRES

OBSAH Výkres širších vztahů

MĚŘÍTKO 1 : 50 000

B2

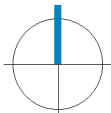

0 1 km 2 km 5 km