


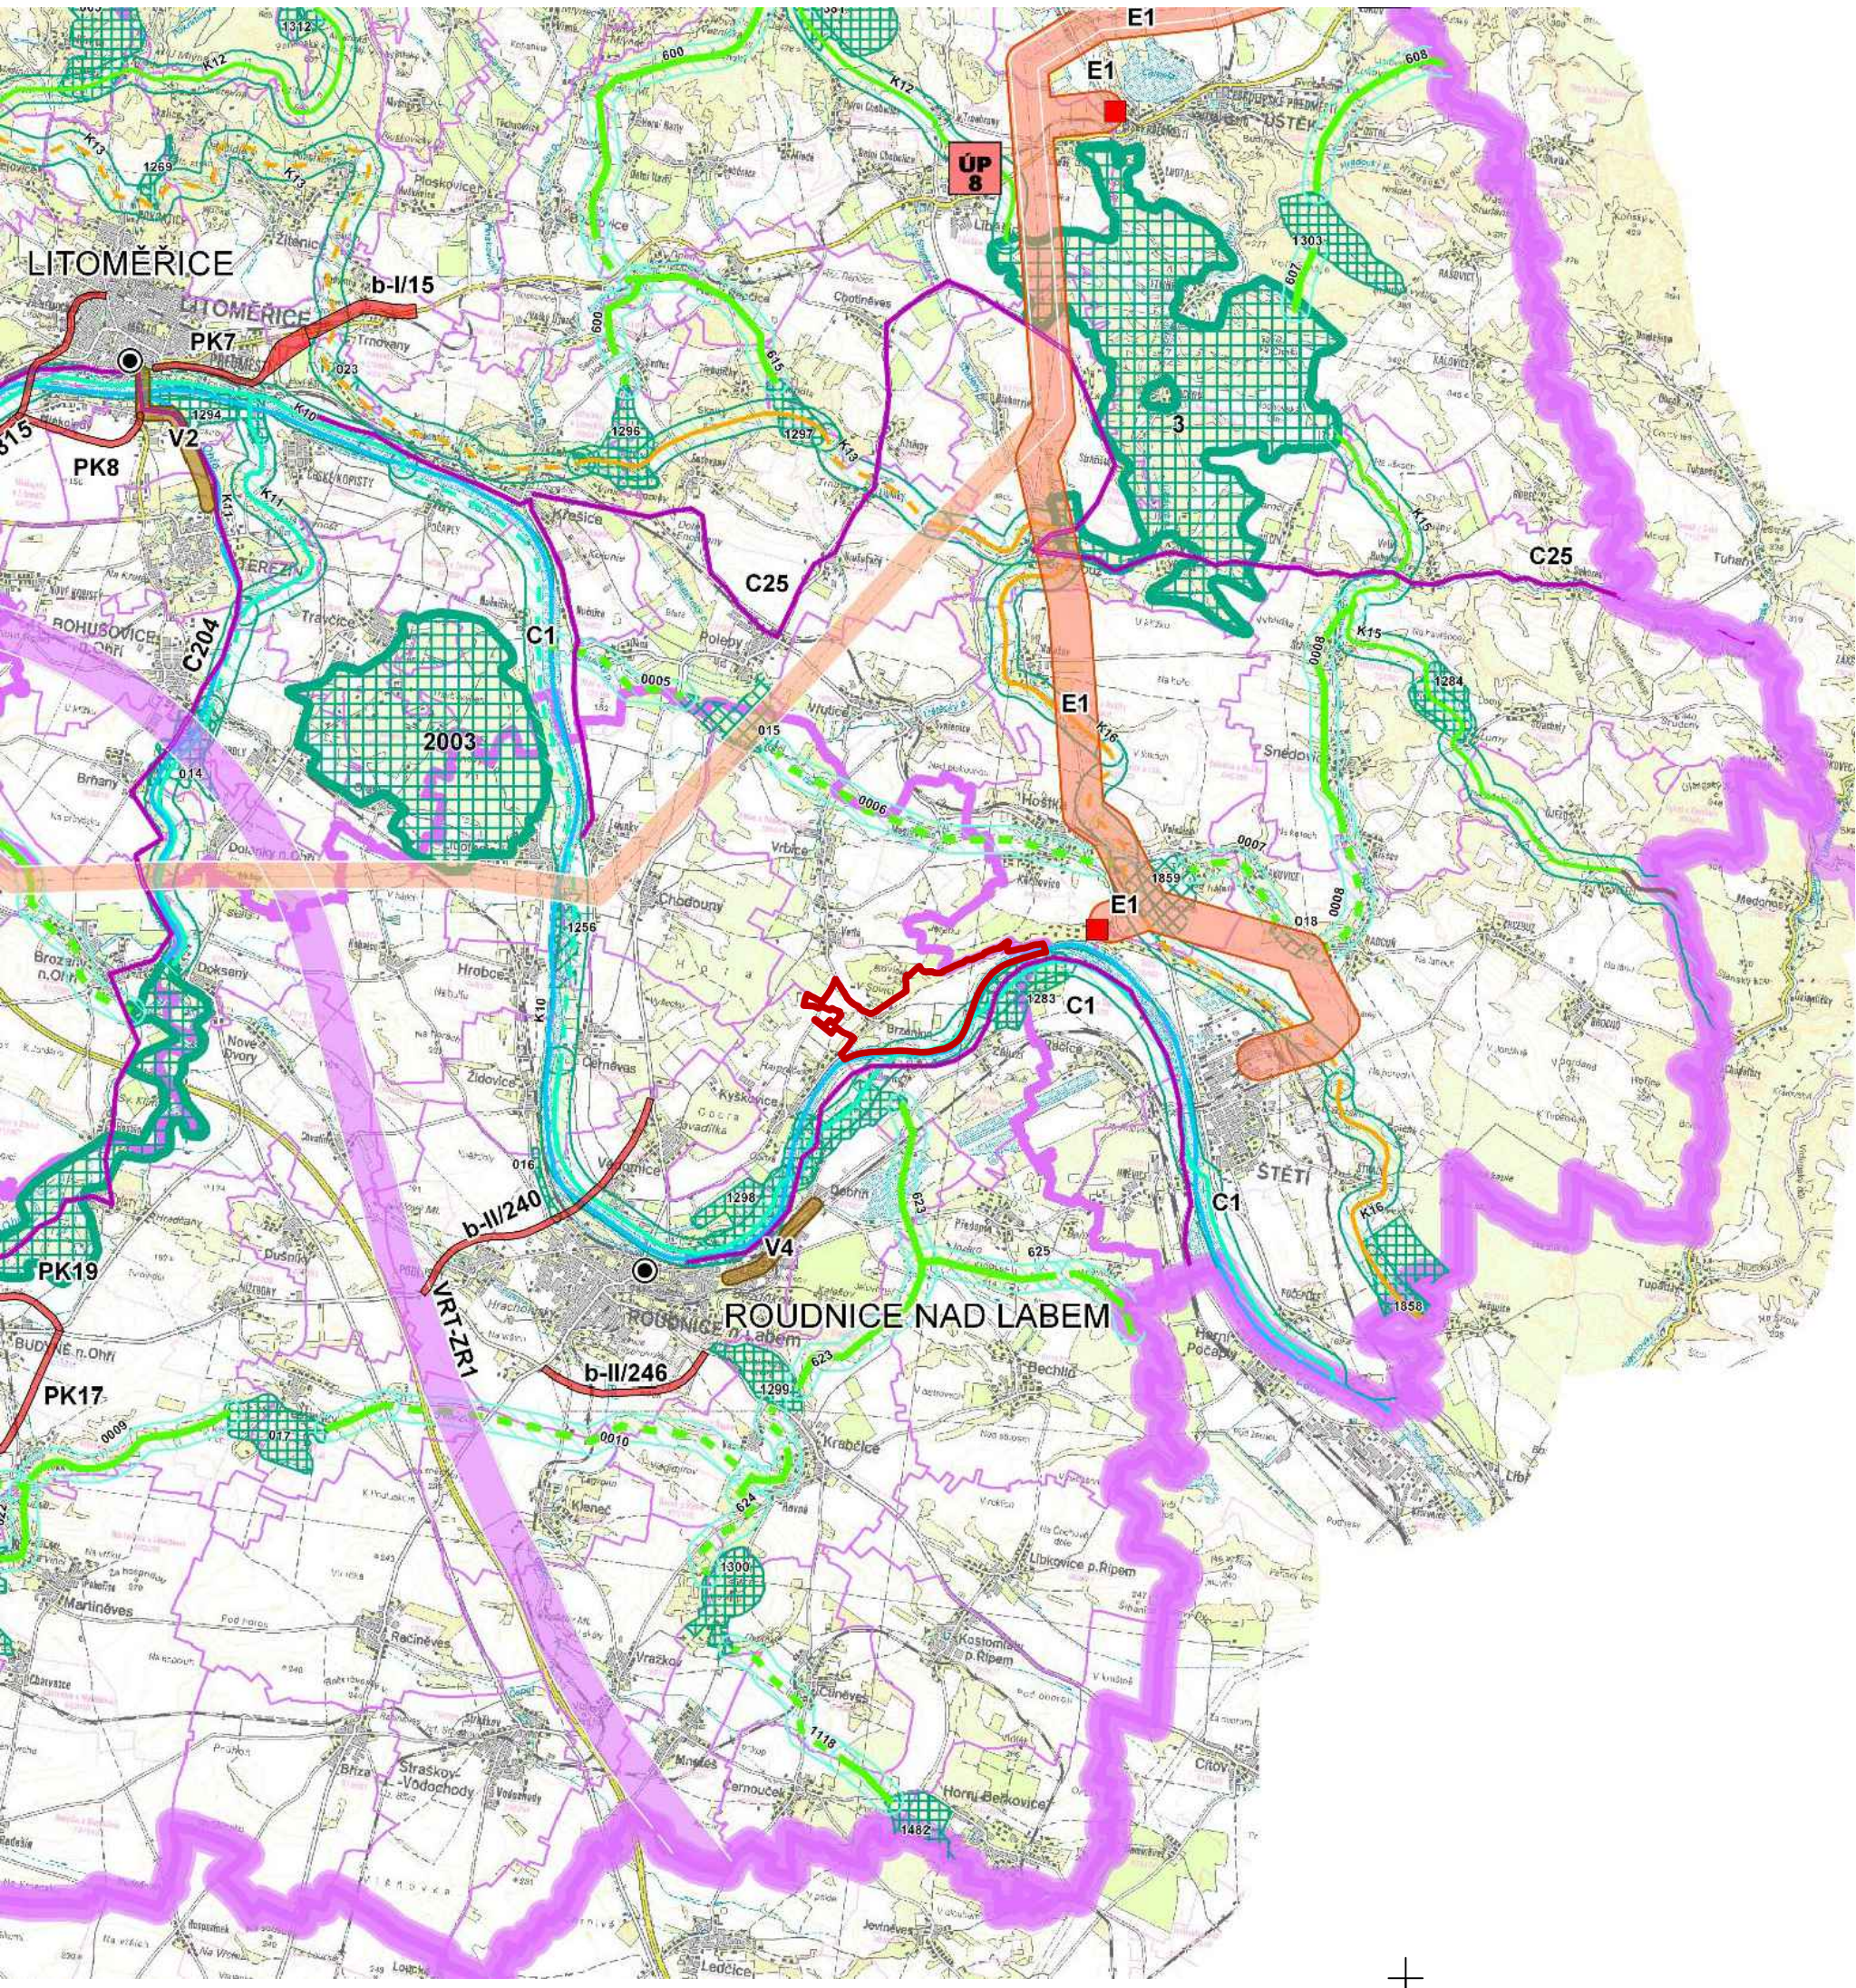

ZÁKLADNÍ INFORMACE O ÚZEMÍ

SÍDLA	
	OBEC S ROZŠÍŘENOU PŮSOBNOSTÍ
SPRÁVNÍ HRANICE	
	HRANICE ŘEŠENÉHO ÚZEMÍ
	HRANICE KRAJE
	HRANICE OBCE S ROZŠÍŘENOU PŮSOBNOSTÍ
	HRANICE OBCE
NÁVRH	ÚZEMNÍ REZERVA

PLOCHY A KORIDORY NADMÍSTNÍHO VÝZNAMU	
	DÁLNICE A SILNICE
	ŽELEZNIČNÍ DRÁHA (SOUČÁST SYSTÉMU RYCHLÝCH SPOJENÍ)
	ŽELEZNIČNÍ DRÁHA
	KANALIZACE
	ELEKTRICKÉ VEDENÍ 110 KW, 400 KW
	TRANSFORMOVNA 400 KW, 110 KW
FUNKČNÍ	K ZALOŽENÍ

ÚZEMNÍ SYSTÉM EKOLOGICKÉ STABILITY (ÚSES)	
	NADREGIONÁLNÍ BIOCENTRUM
	NADREGIONÁLNÍ BIOKORIDOR - NIVNÍ
	NADREGIONÁLNÍ BIOKORIDOR - TEPLOMILNÝ DOUBRAVNÍ
	NADREGIONÁLNÍ BIOKORIDOR - MEZOFILNÍ HÁJOVÝ
	REGIONÁLNÍ BIOCENTRUM
	REGIONÁLNÍ BIOKORIDOR

Územní plán
Brzánky
86162965

evidence dokumentace:

DUP
Z1

typ dokumentace:

Výkres širších
vztahů


výkres:

05

číslo:

1:100000

měřítko:

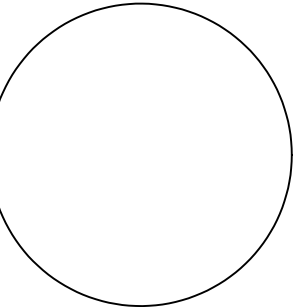

autorizační razítko:

Ing. arch. Jan Veisser ČA: 04543	
zodpovědný projektant:	
originální regionální architektura s.r.o. IČ: 08554374	
zhotovitel:	
Ester Svobodová Bc. Martin Vican	
spolupráce:	
Brzánky	546755
obec:	kód obce: