

MAPY.CZ



Dopravní značení Litoměřice s.r.o.
Mlékojedy 102, 412 01 Mlékojedy
IČ: 06603076, DIČ: CZ06603076

Vypracoval: Tereza Řeřichová	Kontroloval: Bc. Tomáš Lipš	Vedoucí projektu: Bc. Tomáš Lipš		
KÚ : Vražkov, Mnetěš	Kraj: Ústecký	Datum:	10/2024	
Investor: Porr a.s., Dubečská 3238/36, Strašnice, Praha		Stupeň:		
Zakázka: Oprava živičného povrchu silnice č. III/24627 Vražkov- Mnetěš		Číslo zakázky:	240580	Číslo kopie:
Obsah: dopravní situace - širší vztahy		Počet formátů A4:		
		Číslo přílohy:	1	Měřítka:




17.07. - 31.07.2025 - se odstraní BUS, komunikace nebude pro BUS průjezdná.




Dopravní značení Litoměřice s.r.o.
Mlékojedy 102, 412 01 Mlékojedy
IČ: 06603076, DIČ: CZ06603076

Vypracoval: Tereza Řeřichová		Kontroloval: Bc. Tomáš Lipš		Vedoucí projektu: Bc. Tomáš Lipš		
KÚ : Vražkov, Mnetěš		Kraj: Ústecký		Datum:	10/2024	
Investor: Porr a.s., Dubečská 3238/36, Strašnice, Praha				Stupeň:		
Zakázka: Oprava živičného povrchu silnice č. III/24627 Vražkov- Mnetěš				Číslo zakázky:	240580	Číslo kopie:
				Počet formátů A4:		
Obsah: dopravní situace - detail B				Číslo přílohy:	Měřítko:	
				3		

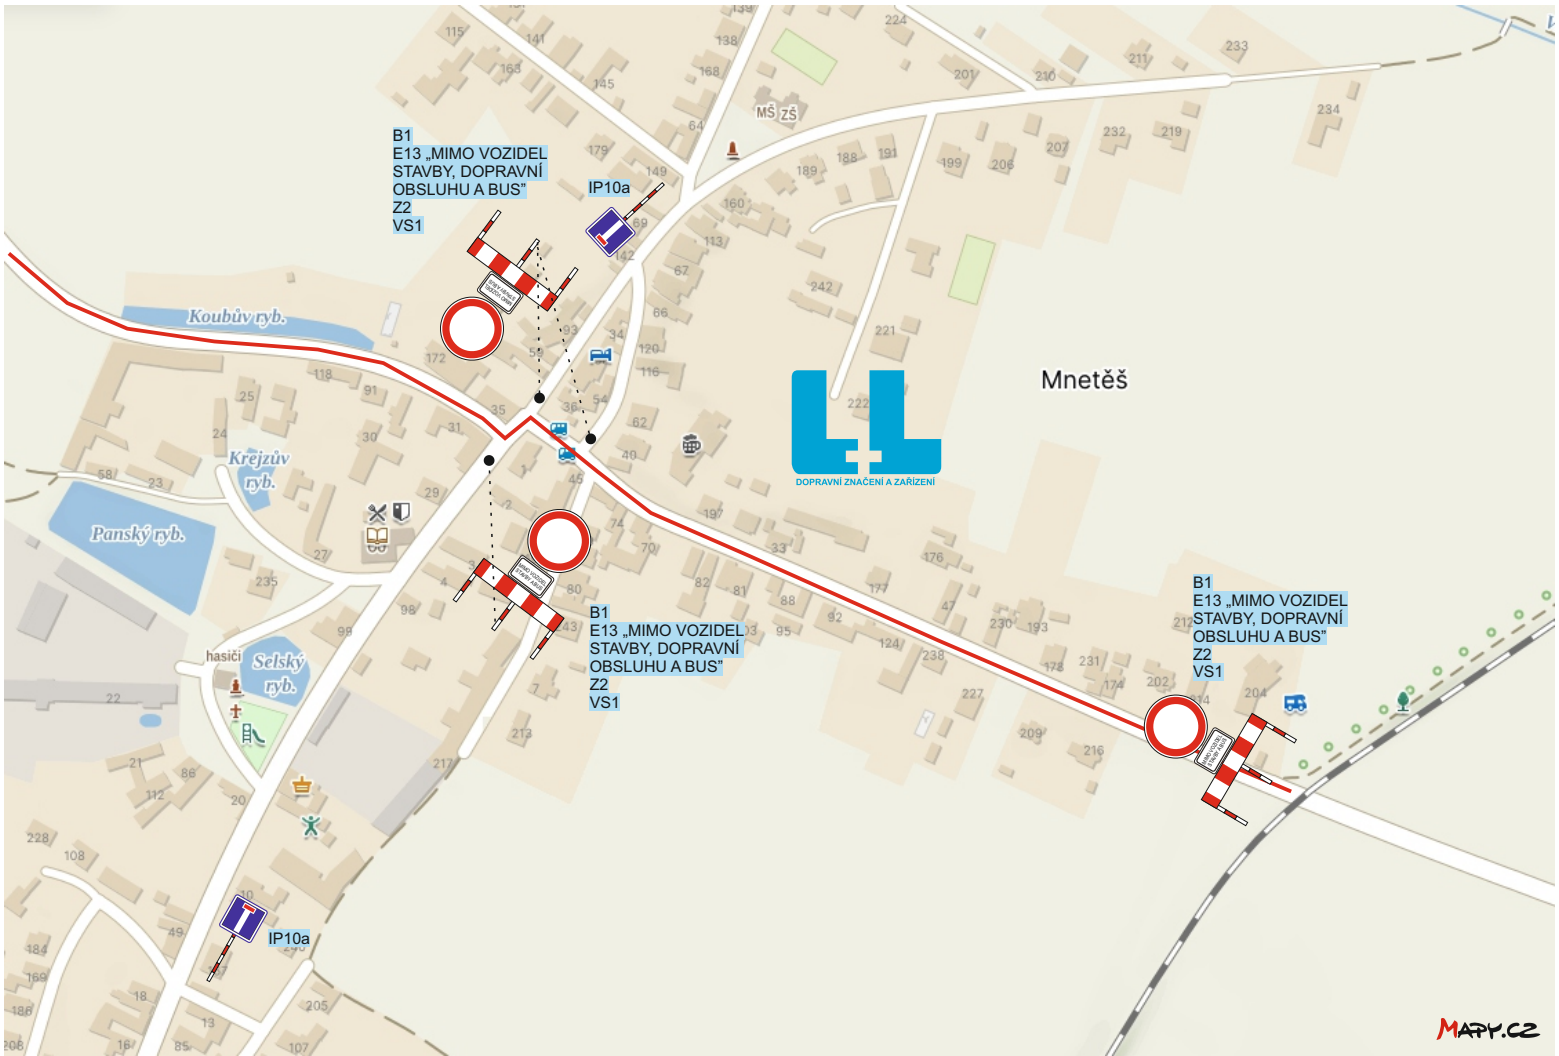

17.07. - 31.07.2025 - se odstraní BUS, komunikace nebude pro BUS průjezdná.

 DOPRAVNÍ ZNAČENÍ A ZAŘÍZENÍ		Dopravní značení Litoměřice s.r.o. Mlékojedy 102, 412 01 Mlékojedy IČ: 06603076, DIČ: CZ06603076		
Vypracoval: Tereza Řeřichová	Kontroloval: Bc. Tomáš Lipš	Vedoucí projektu: Bc. Tomáš Lipš		
KÚ : Vražkov, Mnetěš	Kraj: Ústecký	Datum:	10/2024	
Investor: Porr a.s., Dubečská 3238/36, Strašnice, Praha		Stupeň:		
Zakázka: Oprava živичného povrchu silnice č. III/24627 Vražkov- Mnetěš		Číslo zakázky:	240580	Číslo kopie:
		Počet formátů A4:		
Obsah: dopravní situace - detail C		Číslo přílohy:	4	Měřítko:

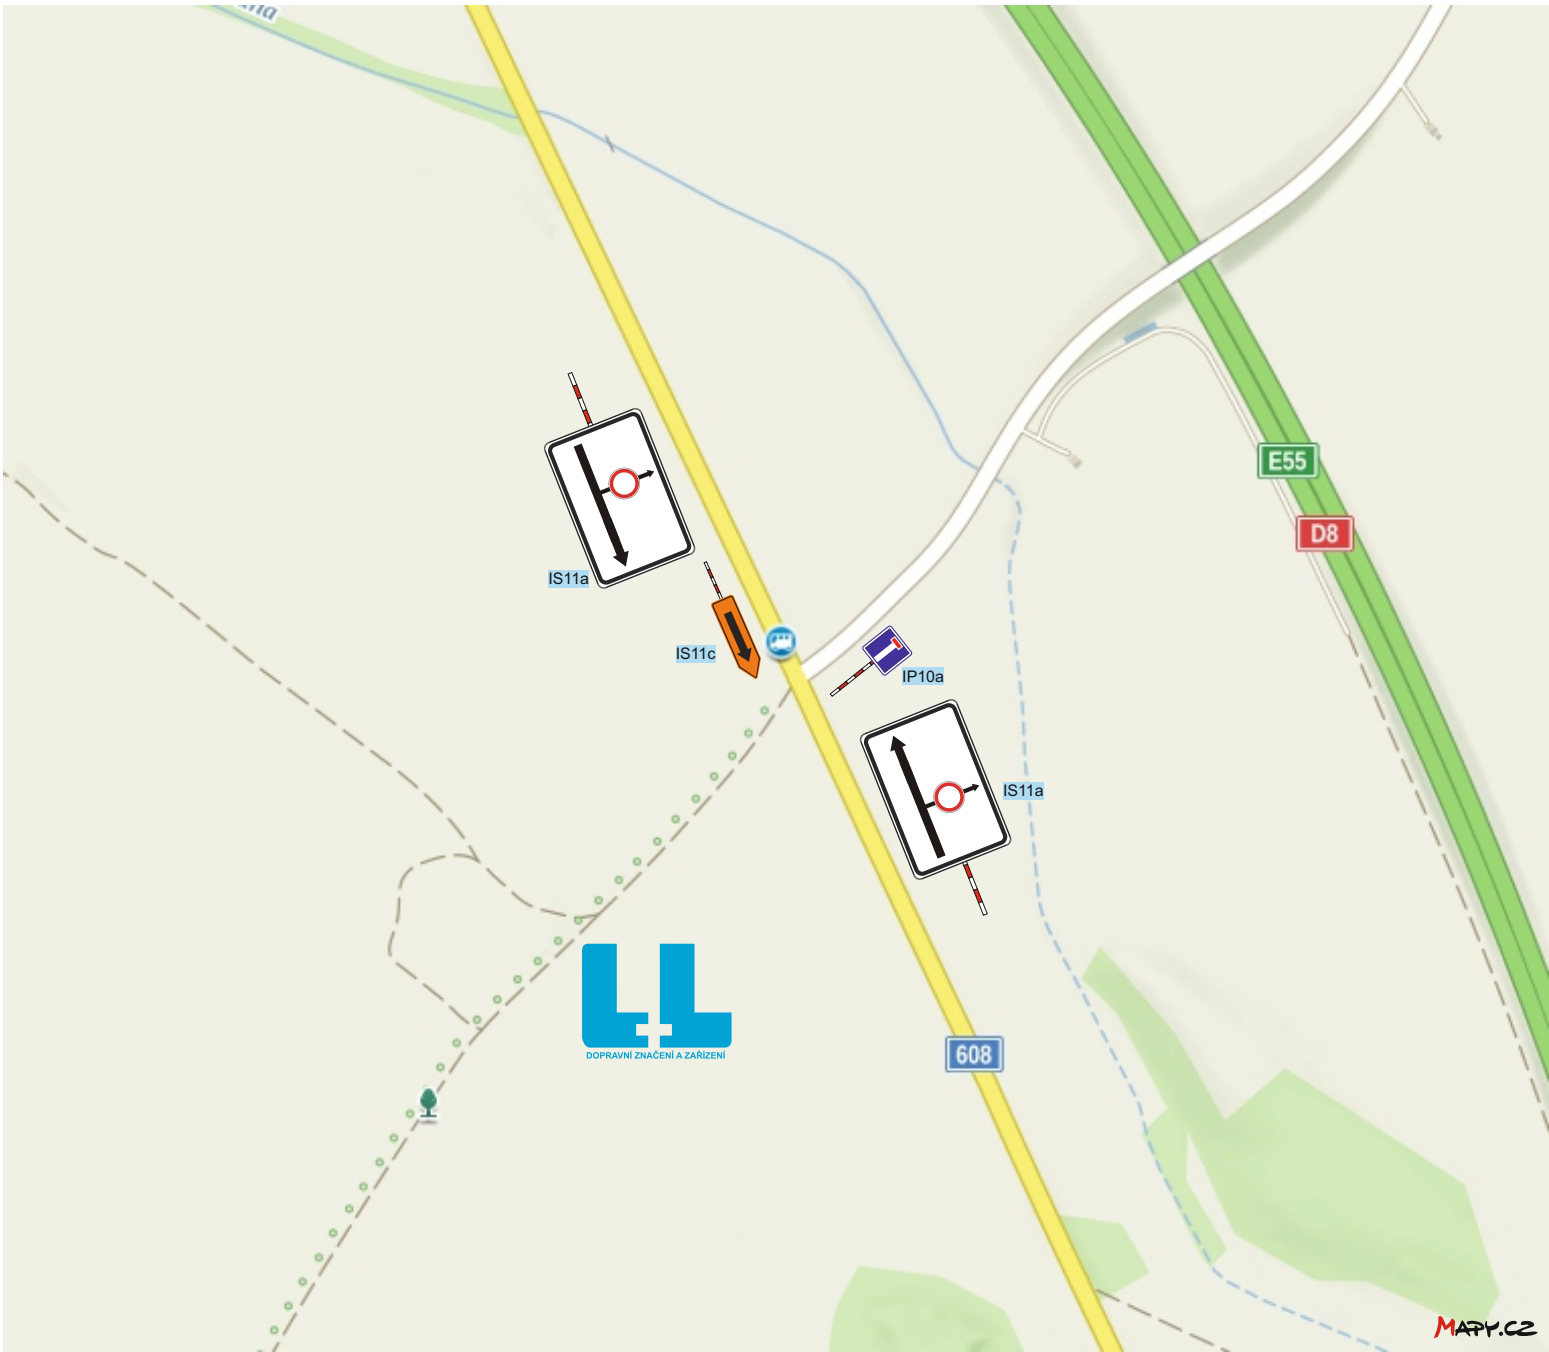


Dopravní značení Litoměřice s.r.o.
Mlékojedy 102, 412 01 Mlékojedy
IČ: 06603076, DIČ: CZ06603076

Vypracoval: Tereza Řeřichová		Kontroloval: Bc. Tomáš Lipš		Vedoucí projektu: Bc. Tomáš Lipš		
KÚ : Vražkov, Mnetěš		Kraj: Ústecký		Datum:	10/2024	
Investor: Porr a.s., Dubečská 3238/36, Strašnice, Praha				Stupeň:		
Zakázka: Oprava živičného povrchu silnice č. III/24627 Vražkov- Mnetěš				Číslo zakázky:	240580	Číslo kopie:
				Počet formátů A4:		
Obsah: dopravní situace - detail D				Číslo přílohy: 5	Měřítko:	



Dopravní značení Litoměřice s.r.o.
 Mlékojedy 102, 412 01 Mlékojedy
 IČ: 06603076, DIČ: CZ06603076

Vypracoval: Tereza Řeřichová		Kontroloval: Bc. Tomáš Lipš		Vedoucí projektu: Bc. Tomáš Lipš		
KÚ : Vražkov, Mnetěš		Kraj: Ústecký		Datum:	10/2024	
Investor: Porr a.s., Dubečská 3238/36, Strašnice, Praha				Stupeň:		
Zakázka: Oprava živičného povrchu silnice č. III/24627 Vražkov- Mnetěš				Číslo zakázky:	240580	Číslo kopie:
				Počet formátů A4:		
Obsah: dopravní situace - detail E				Číslo přílohy: 6	Měřítko:	

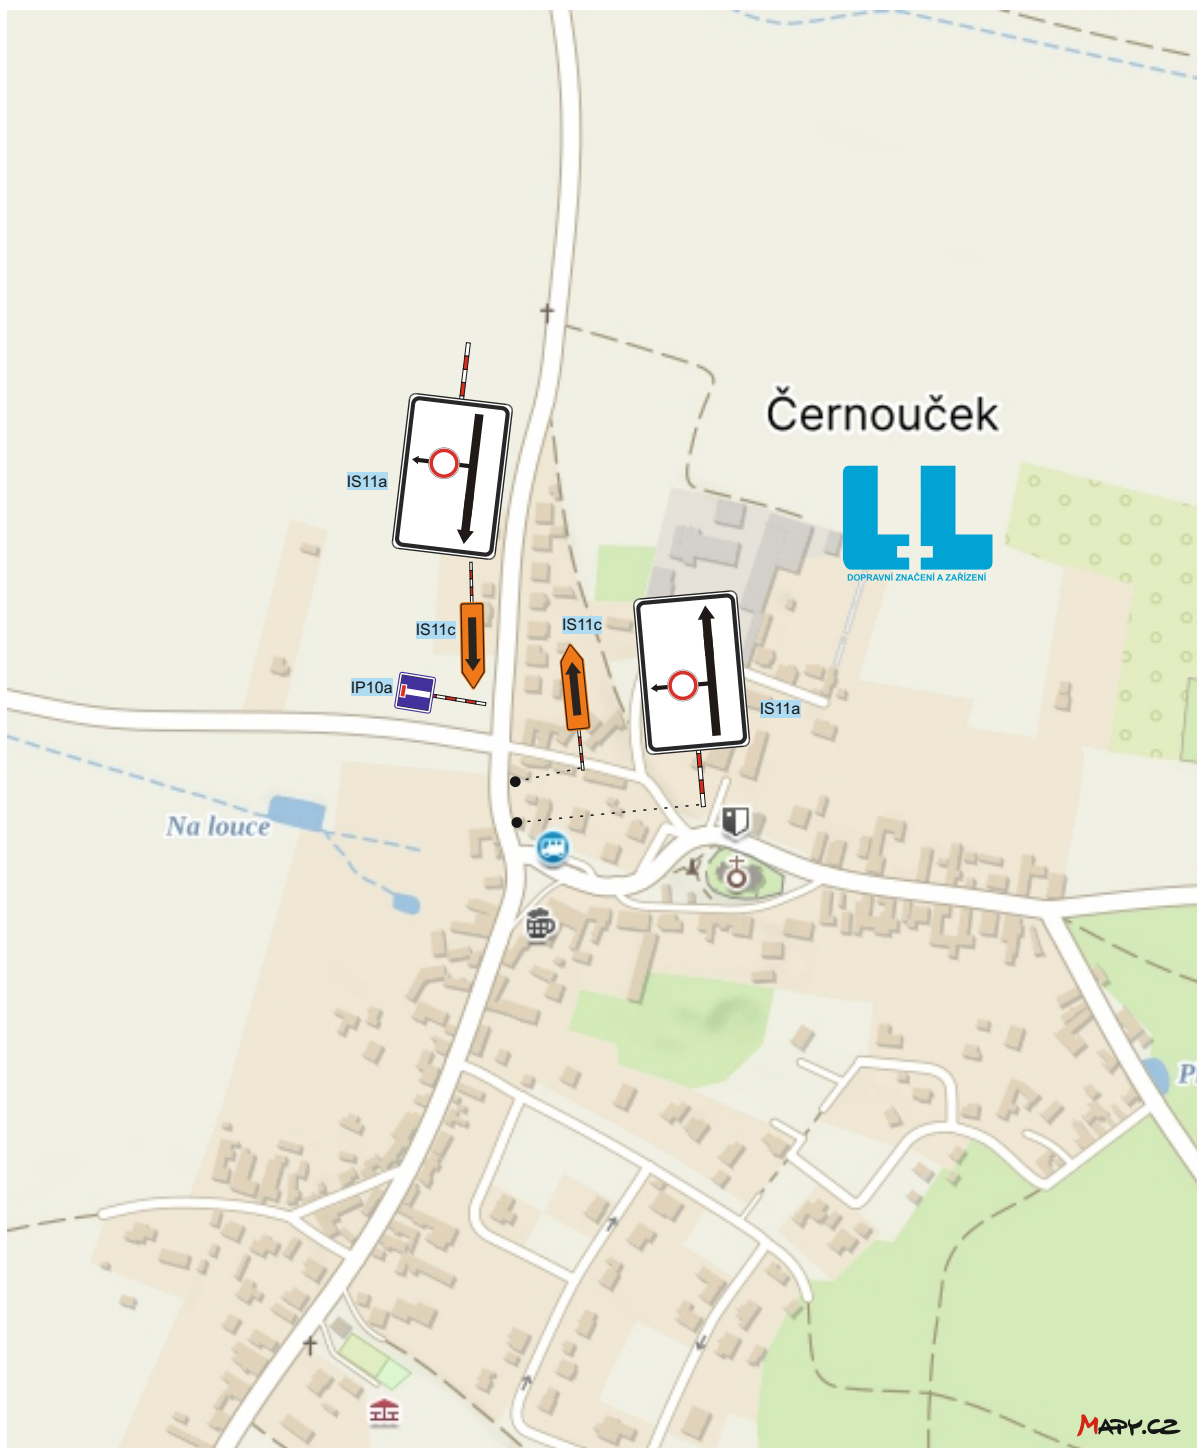

Dopravní značení Litoměřice s.r.o.
 Mlékojedy 102, 412 01 Mlékojedy
 IČ: 06603076, DIČ: CZ06603076

Vypracoval:
Tereza Řeřichová

Kontroloval:
Bc. Tomáš Lipš

Vedoucí projektu:
Bc. Tomáš Lipš

KÚ : **Vražkov, Mnetěš**

Kraj: **Ústecký**

Datum:

10/2024

Investor: **Porr a.s., Dubečská 3238/36, Strašnice, Praha**

Stupeň:

Zakázka:
Oprava živičného povrchu silnice č. III/24627 Vražkov- Mnetěš

Číslo zakázky:

240580

Číslo kopie:

Počet formátů A4:


Obsah:

dopravní situace - detail F

Číslo přílohy:


7

Měřítko:

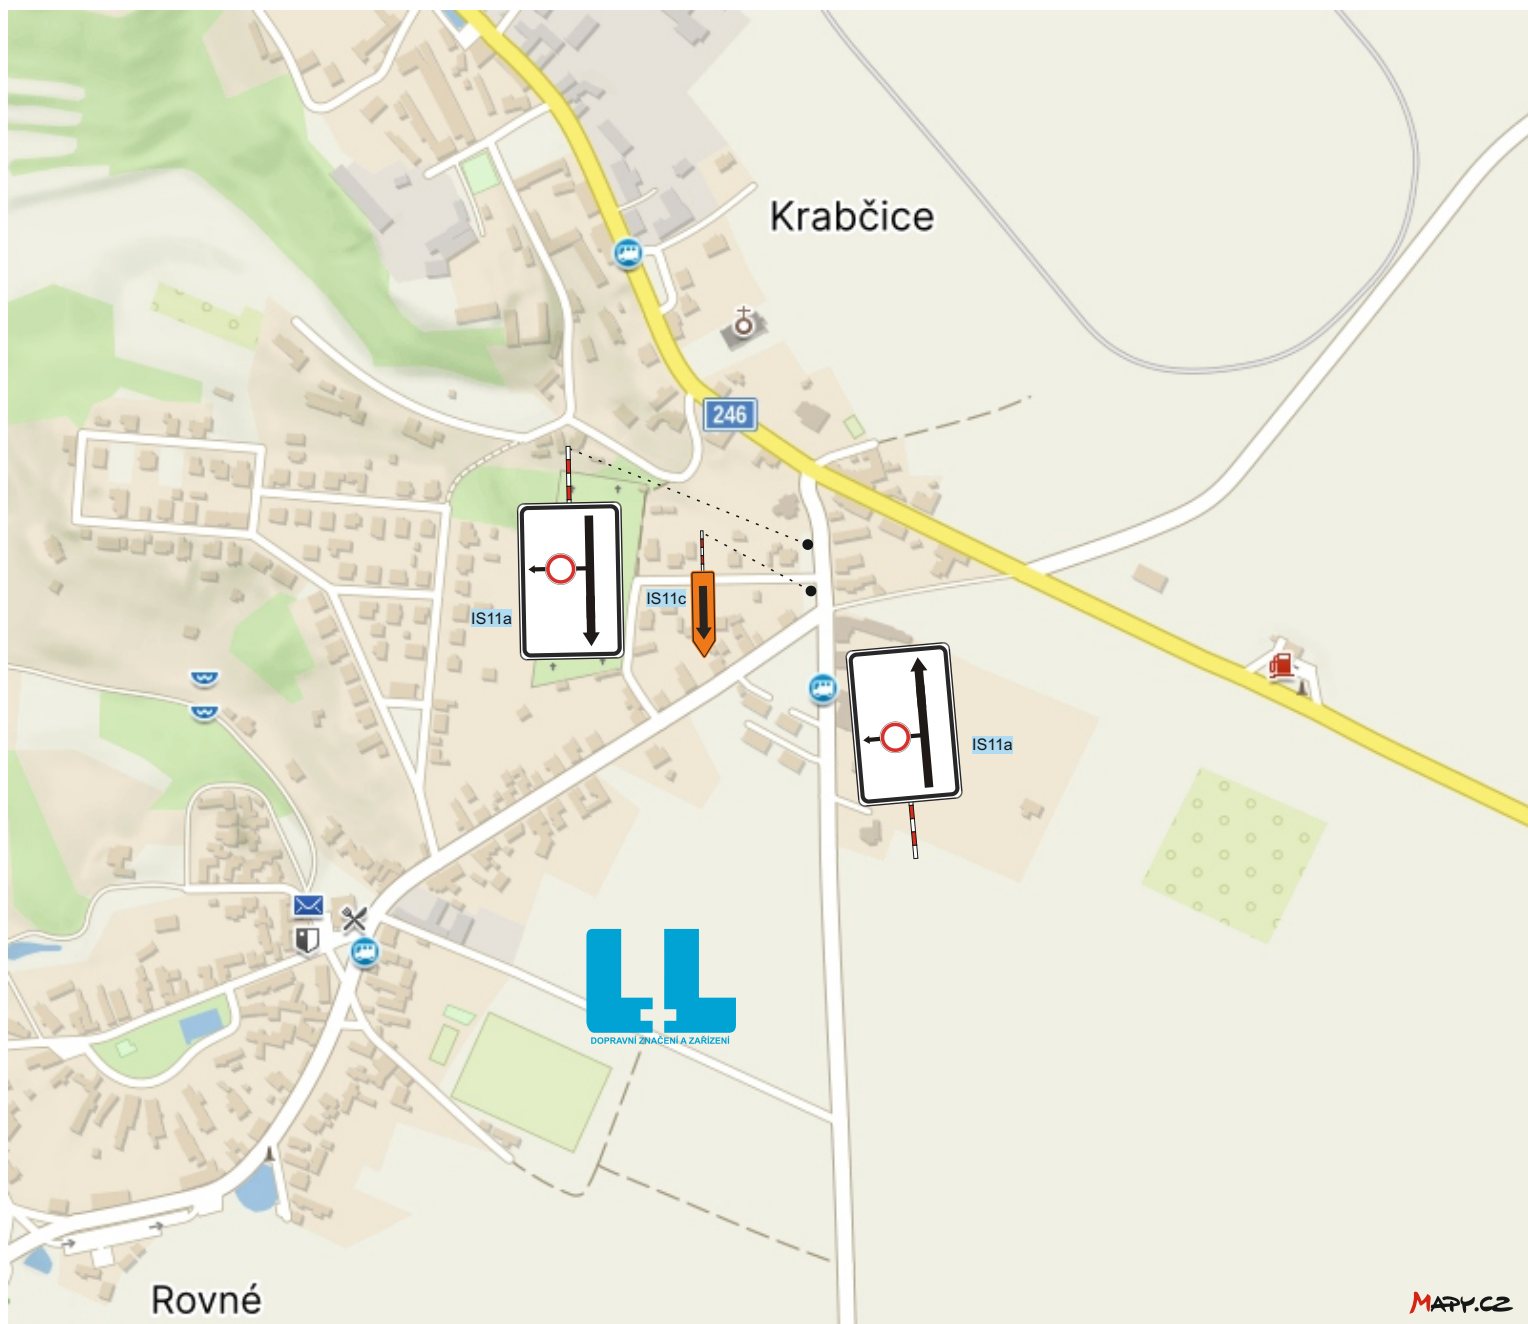

Dopravní značení Litoměřice s.r.o.
 Mlékojedy 102, 412 01 Mlékojedy
 IČ: 06603076, DIČ: CZ06603076

Vypracoval: Tereza Řeřichová		Kontroloval: Bc. Tomáš Lipš		Vedoucí projektu: Bc. Tomáš Lipš		
KÚ : Vražkov, Mnetěš		Kraj: Ústecký		Datum:	10/2024	
Investor: Porr a.s., Dubečská 3238/36, Strašnice, Praha				Stupeň:		
Zakázka: Oprava živičného povrchu silnice č. III/24627 Vražkov- Mnetěš				Číslo zakázky:	240580	Číslo kopie:
				Počet formátů A4:		
Obsah: dopravní situace - detail G				Číslo přílohy:	Měřítko:	
				8		

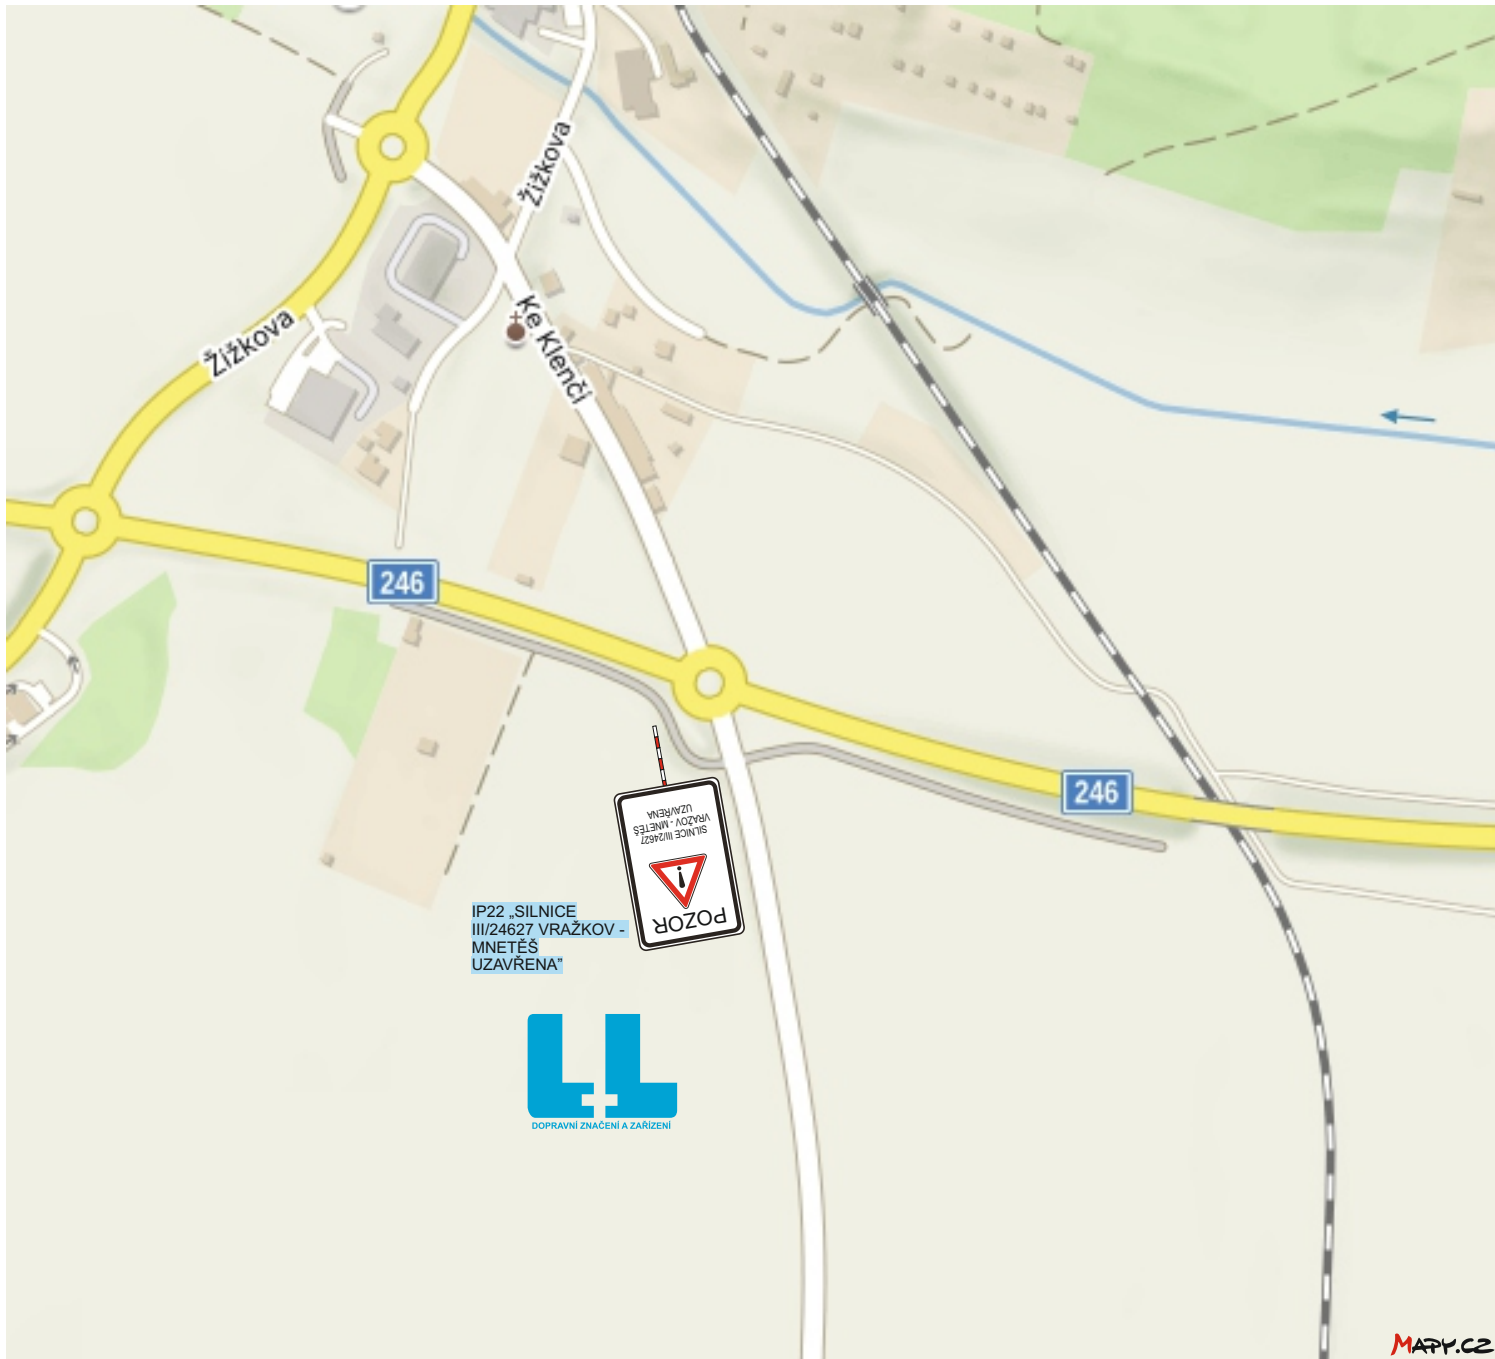

Dopravní značení Litoměřice s.r.o.
 Mlékojedy 102, 412 01 Mlékojedy
 IČ: 06603076, DIČ: CZ06603076

Vypracoval:
Tereza Řeřichová

Kontroloval:
Bc. Tomáš Lipš

Vedoucí projektu:
Bc. Tomáš Lipš

KÚ : **Vražkov, Mnetěš**

Kraj: **Ústecký**

Datum:

10/2024

Investor: **Porr a.s., Dubečská 3238/36, Strašnice, Praha**

Stupeň:

Zakázka:
Oprava živичného povrchu silnice č. III/24627 Vražkov- Mnetěš

Číslo zakázky:

240580

Číslo kopie:

Počet formátů A4:

Obsah:

dopravní situace - detail H

Číslo přílohy:

9

Měřítko: