



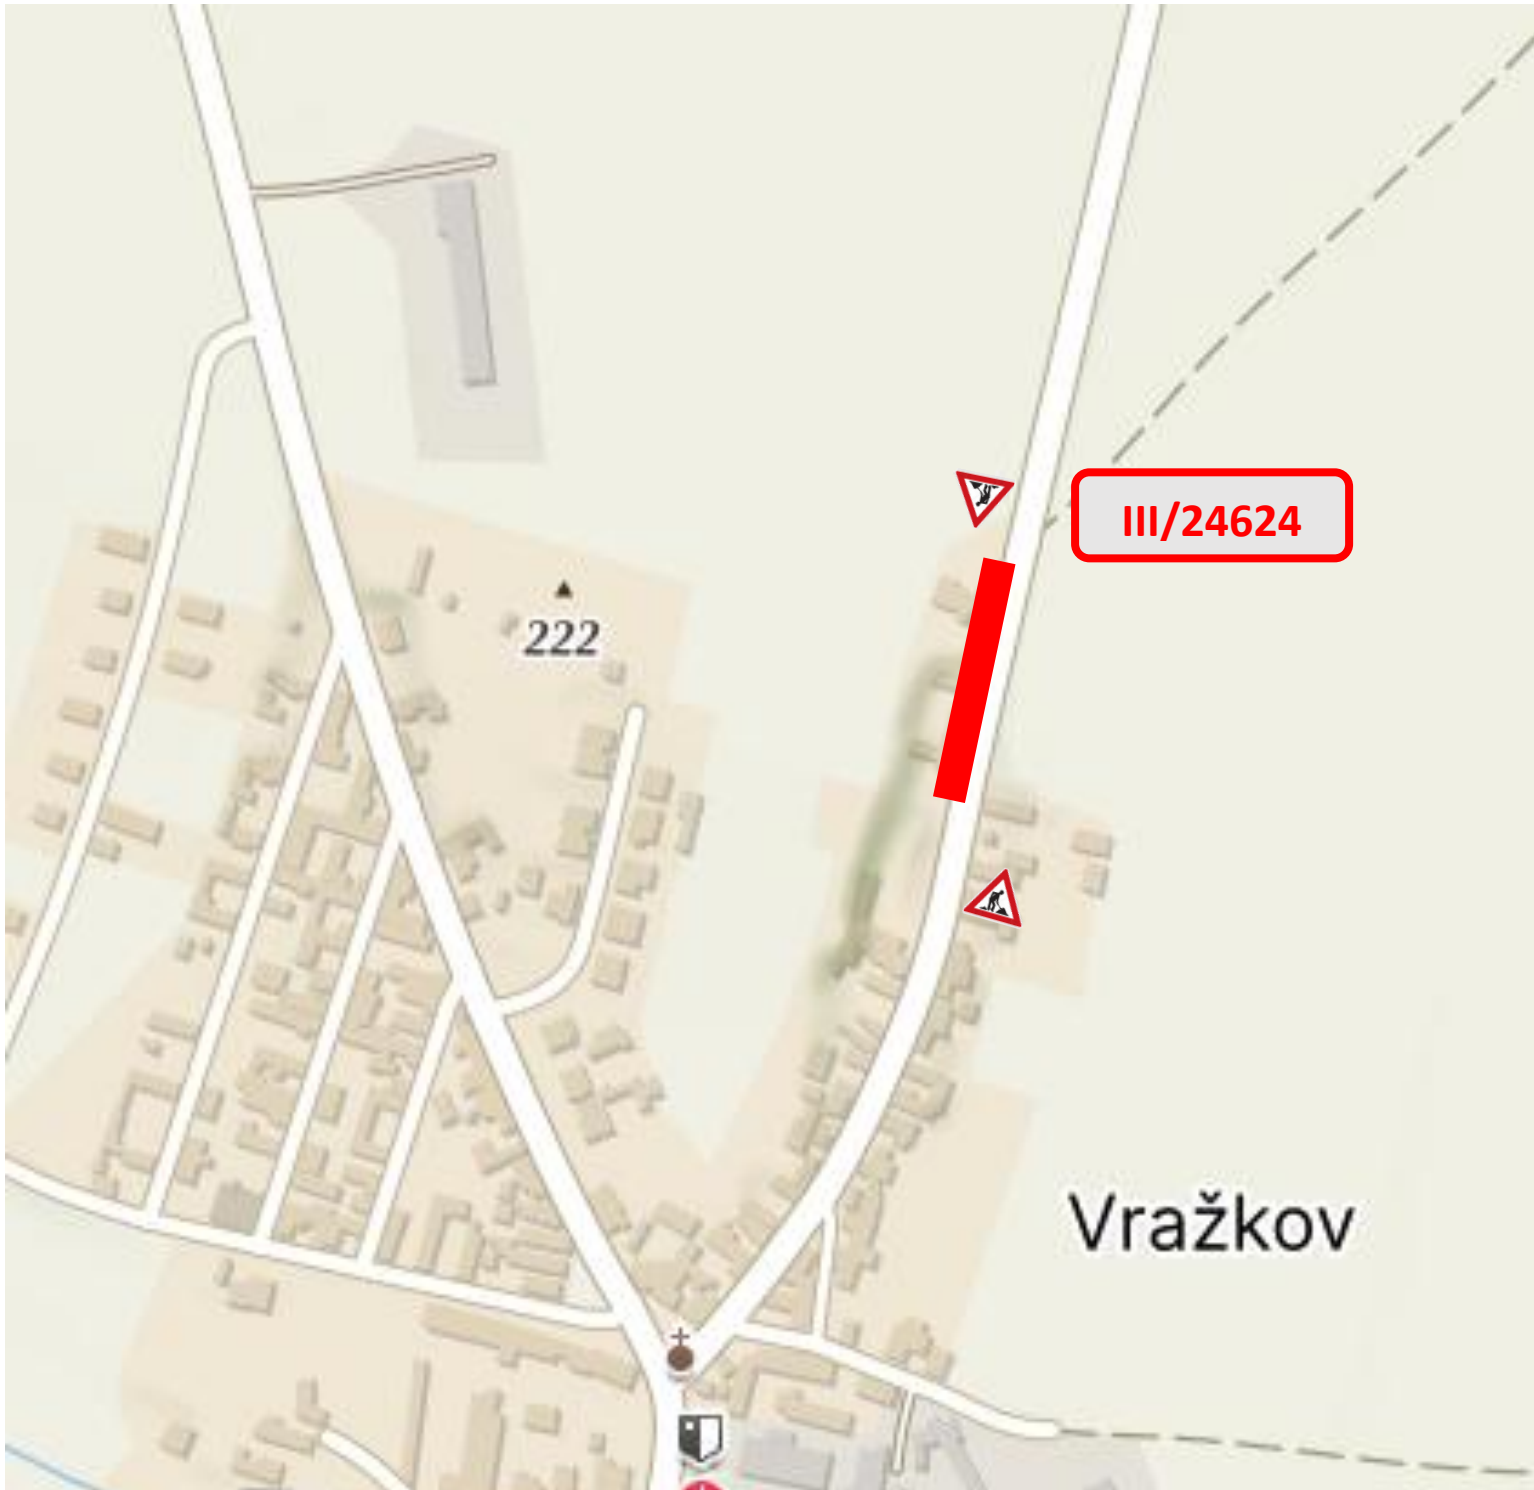

Technická zpráva

Navržená úprava provozu řeší dopravní obslužnost v obci Vražkov při pokládce kabelového vedení NN na pozemku p.č. 928/4
Zemní práce v délce cca 60 m – budou prováděny v zeleném pásu a chodníku podél silnice III/24624. Provoz na komunikaci bude ovlivněn minimálně. Vstupy do nemovitostí budou zajištěny po celou dobu stavby.
Na stavbě bude použito DZ B30 s dodatkovou tabulí „chodník uzavřen“.
Pracovní místo, pro potřebu stání stavební techniky a skládání materiálu, je navrženo v souladu s požadavky TP 66 schéma B/3 vydaných MDČR, po úpravě.

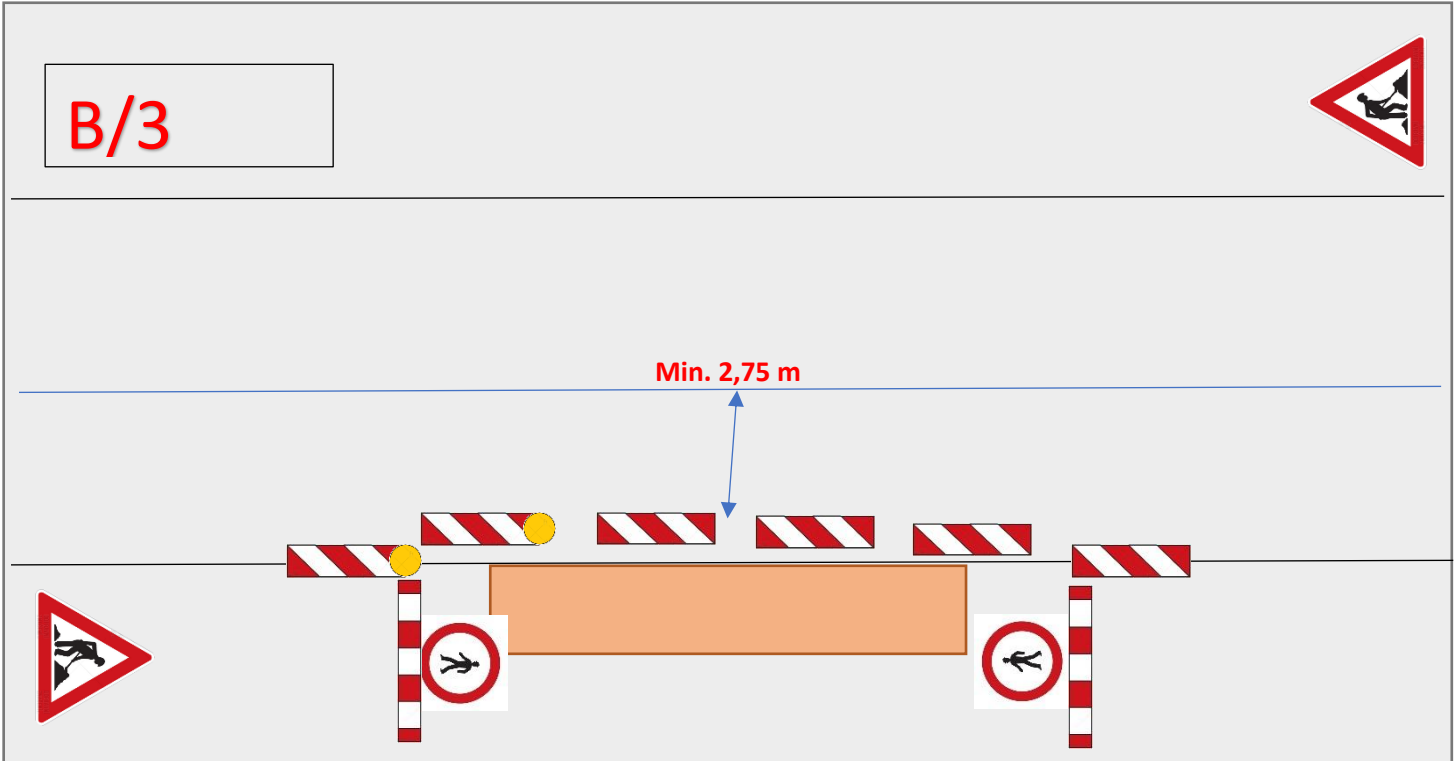

Legenda:

Pracovní místo dle TP 66/B/3 po úpravě



Obec: Vražkov

Katastrální území: Vražkov

Dotčené parcely: p.č. 928/7

ČEZ Distribuce, a.s.

Teplická 874/8
405 02 Děčín IV – Podmoly
IČ: 247 29 035
DIČ: CZ 247 29 035

RYDVAL – ELEKTRO s.r.o.

Plk. Truhláře 114
512 51 Lomnice nad Popelkou
IČ: 252 98 194
DIČ: CZ 252 998 194

Název stavby:
LT-Vražkov,Mnetěš,č.p.48,kNN,Odběr

Číslo stavby:
IV-12-4028085

Název výkresu:
Dopravní značení

Datum:
20.08.2026