


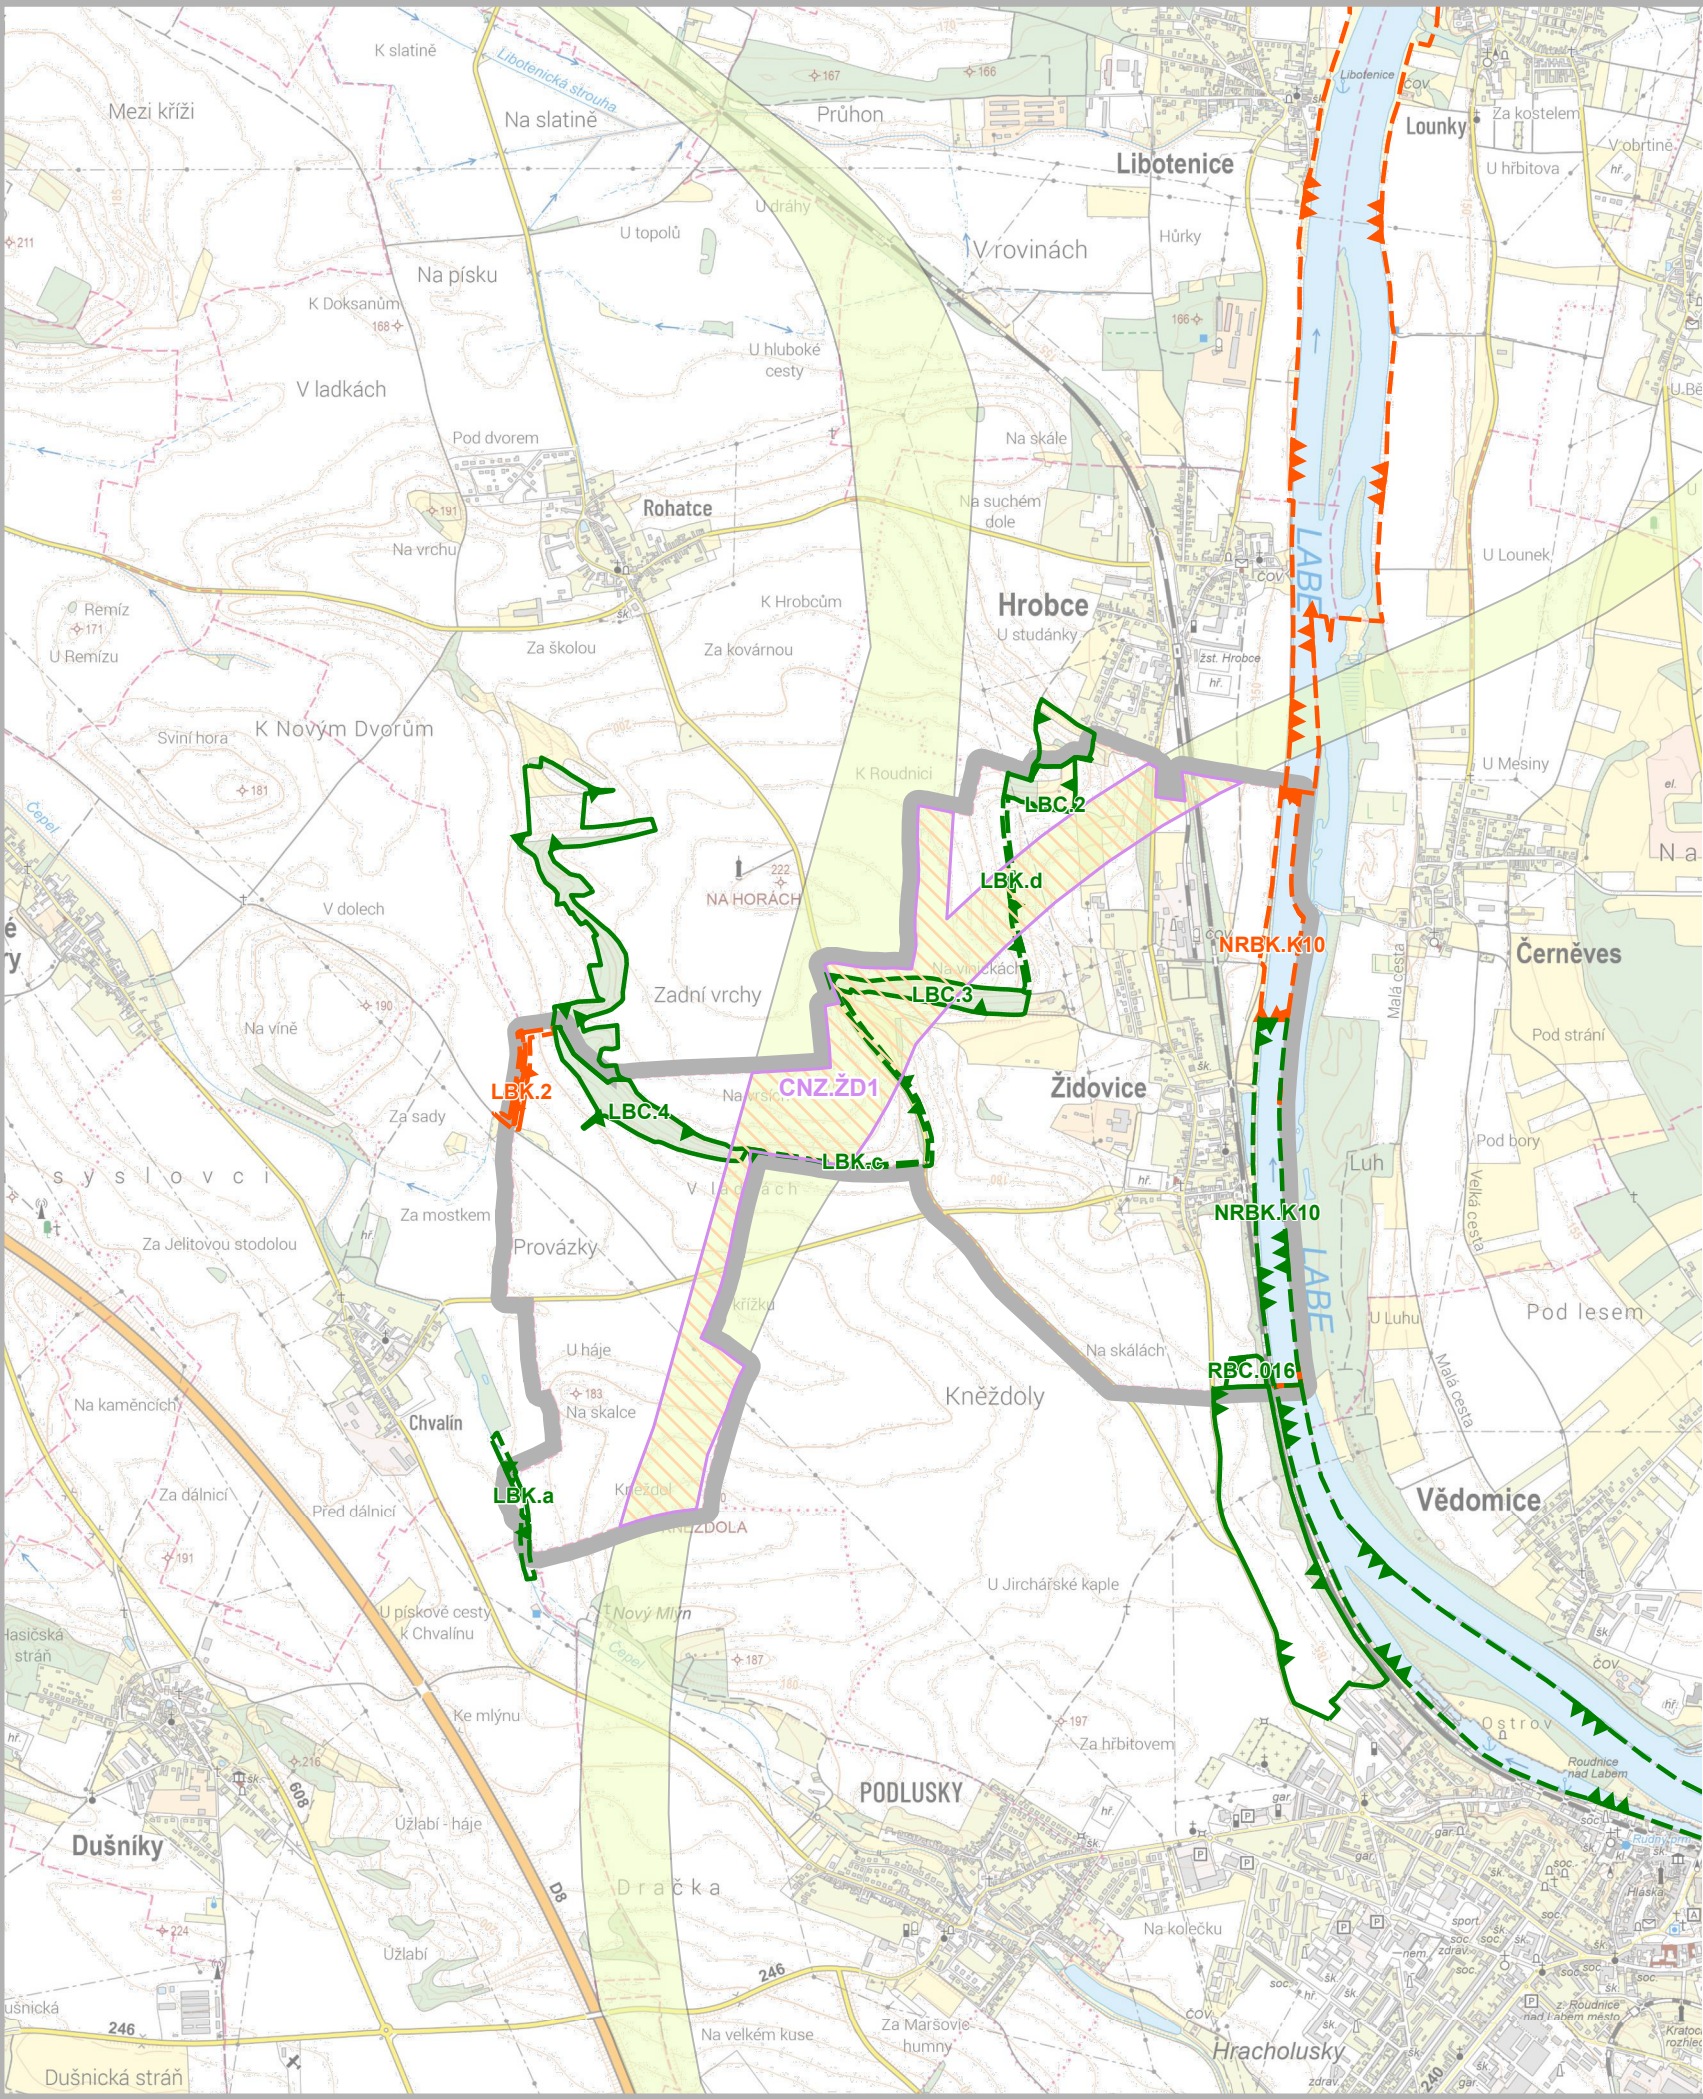

-
- řešené území

CNZ - koridor nad plochami s rozdílným způsobem využití z nadřazené dokumentace pro dopravní infrastrukturu

NRBC - nadregionální biocentrum

NRBK - nadregionální biokoridor

RBC - regionální biocentrum

RBK - regionální biokoridor

LBC - lokální biocentrum

LBK - lokální biokoridor

NRBK - nadregionální biokoridor

LBK - lokální biokoridor

Koridor ŽD1 - dle ZÚR ÚK

Záznam o účinnosti	
Označení správního orgánu, který změnu územního plánu vydal:	Otisk úředního razítka:
Zastupitelstvo obce Židovice	
Datum nabytí účinnosti změny:	
Jméno a příjmení, funkce a podpis oprávněné úřední osoby pořizovatele: Ing. Kamila Kloubská, vedoucí oddělení úřadu územního plánování	

Odpovědný projektant:
Ing. Petr Laube
Autorizovaný architekt pro obor územní plánování
ČKA 03 889
Vojtěšská 391, 277 11 Neratovice

Autorský kolektiv:
Ing. Petr Laube

Pořizovatel:
Městský úřad Roudnice nad Labem,
úřad územního plánování,
Karlovo nám. 21, 413 01 Roudnice n/L

Objednatel:
Obec Židovice
Židovice 78
411 83 Hrobce



Název akce:	Formát:
ZMĚNA č.3 ÚZEMNÍHO PLÁNU ŽIDOVICE	A3
	Datum:
	06 / 2026
	Měřítko:
Etapa: Návrh pro společné jednání a veřejné projednání	1 : 25 000
	Číslo paré:
	Číslo výkresu:
Název výkresu: Výkres širších vztahů	8