


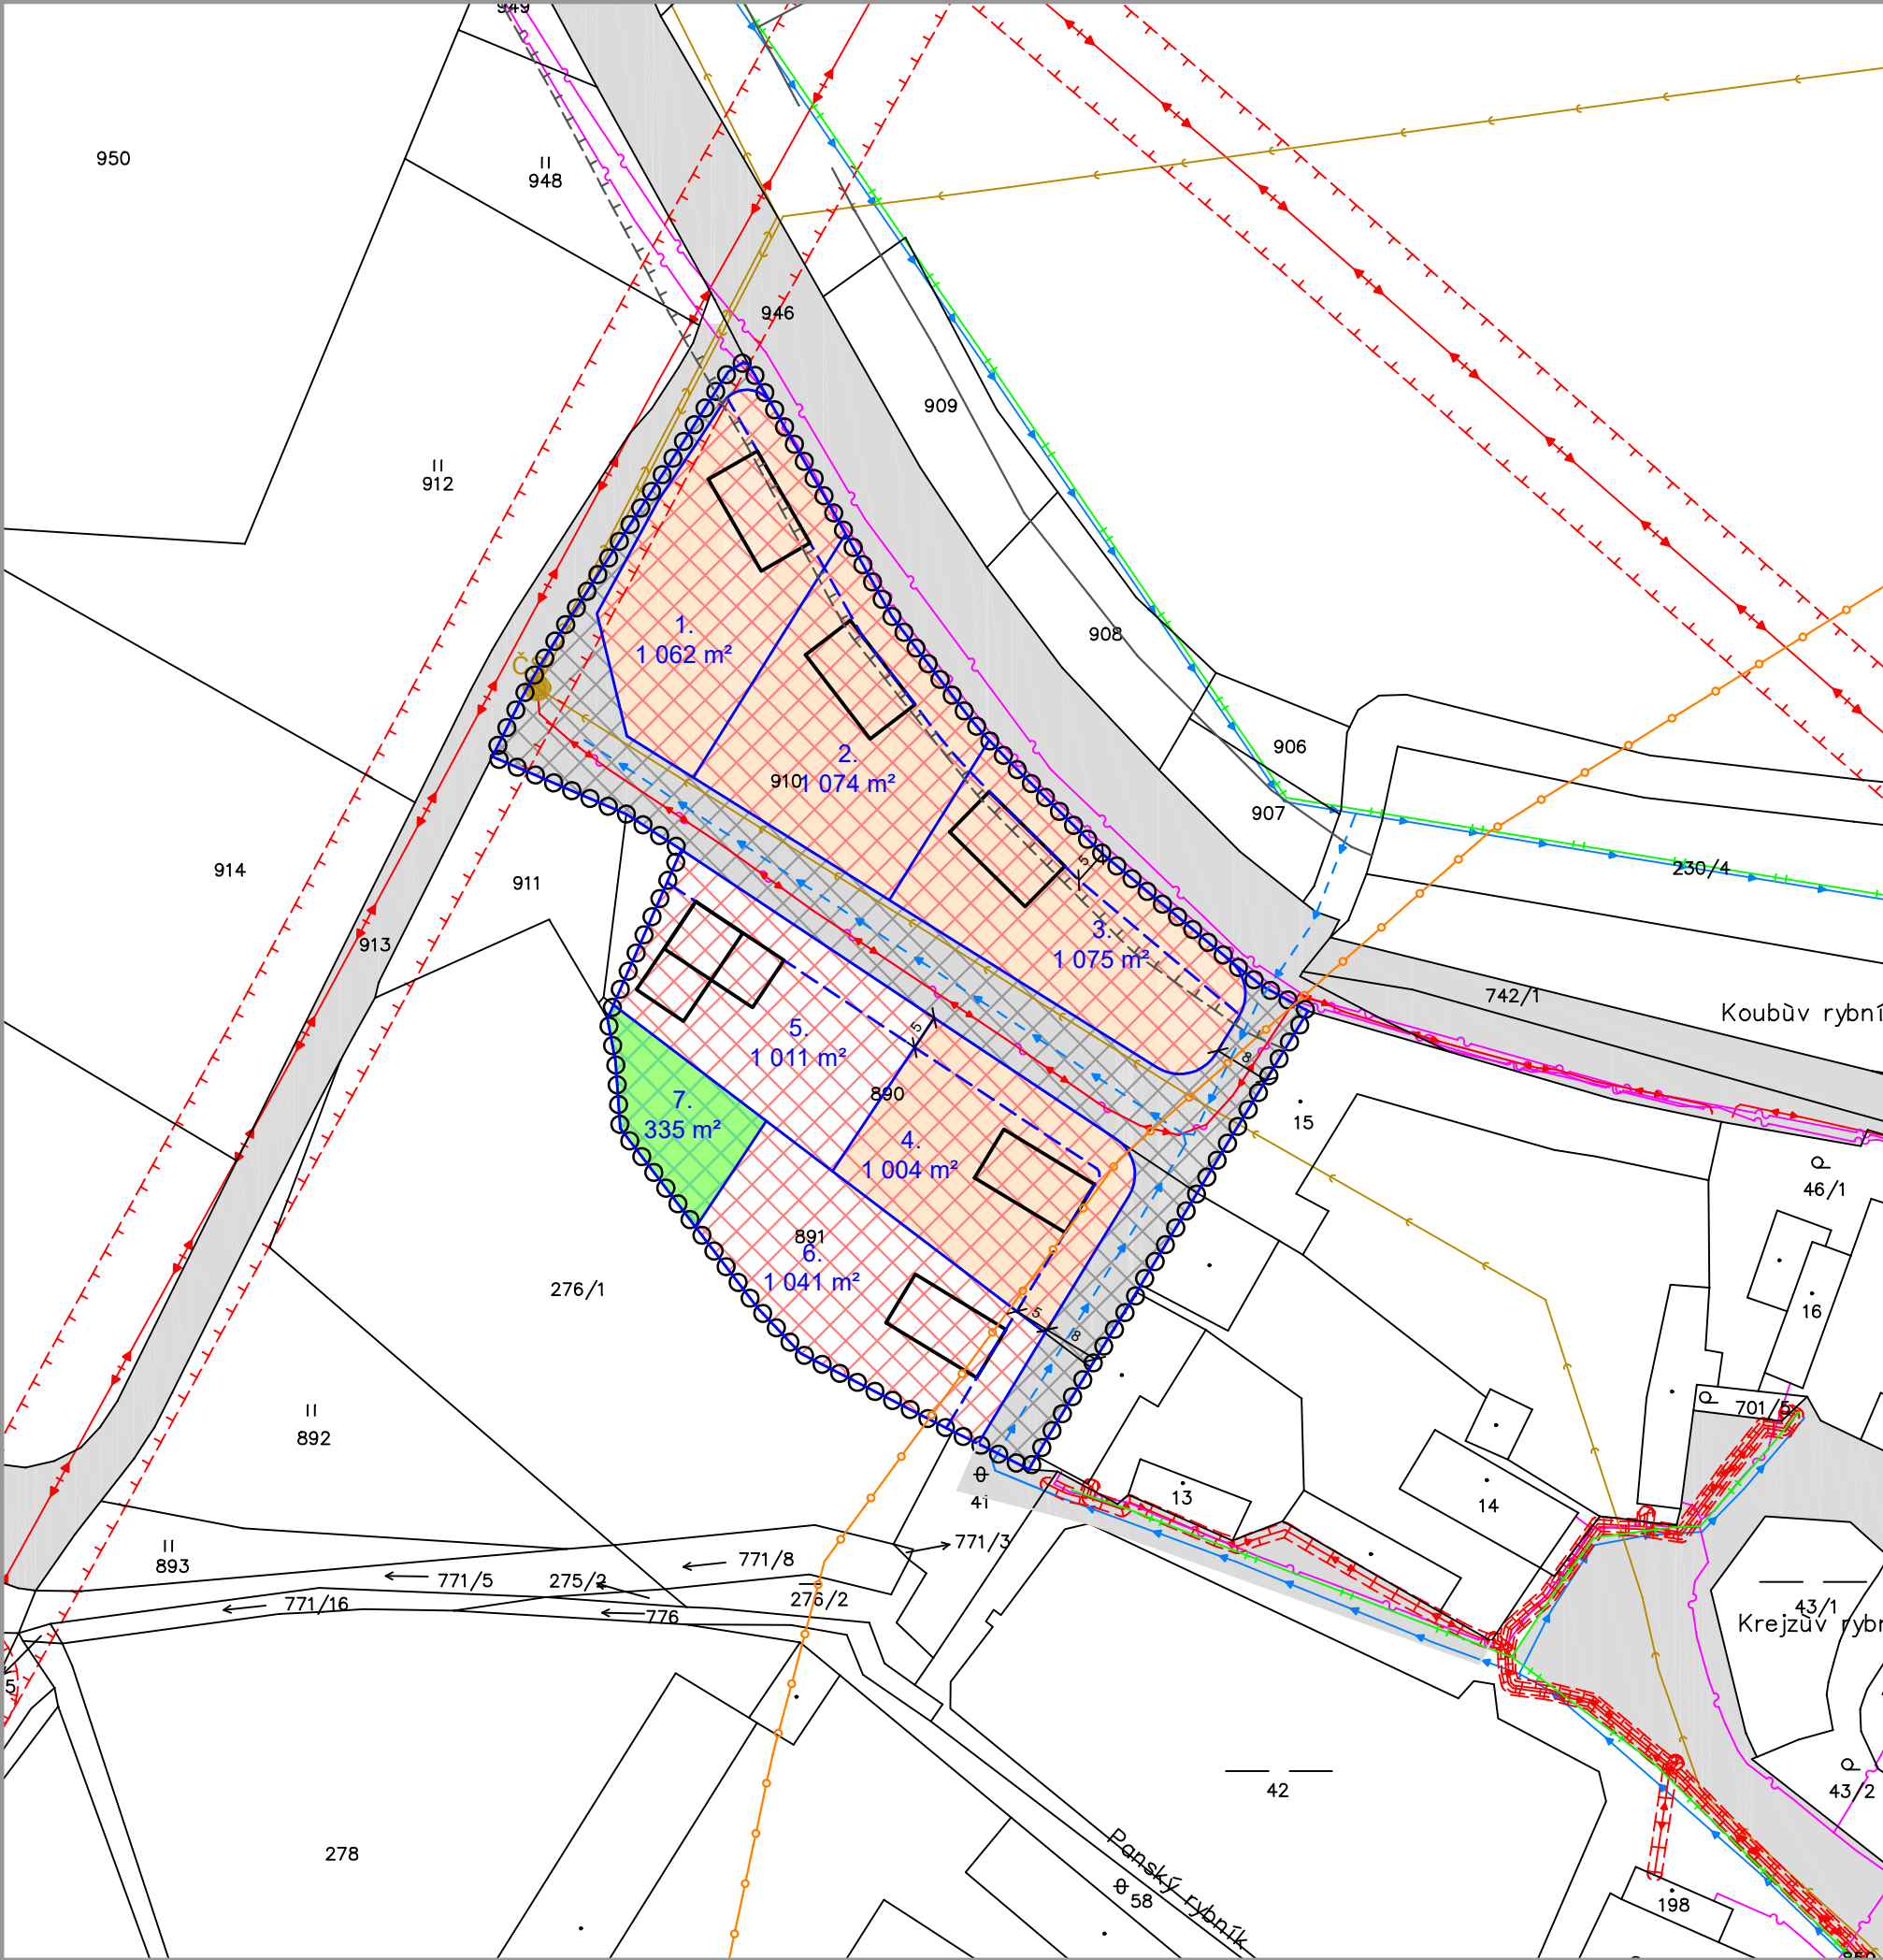

stav	návrh	
○○○○		Hranice plochy Z.7 navržená v ÚP Mnetěš
	—	Hranice stavebních pozemků
	1. 1 013 m²	Číslo stavebního pozemku / výměra
	▢	Orientační umístění rodného domu
	▨	Stavební pozemek rodinného domu
	▨	Stavební pozemek rodinného domu využitelný po změně ÚP
	▨	Veřejné prostranství - komunikace
	▨	Veřejné prostranství - veřejná zeleň
	---	Stavební čára
	→	Vodovodní řad
	→	Kanalizační stoka splaškové kanalizace
ČS	●	Čerpací stanice odpadních vod
---		Vedení el. energie VN 22 kV / OP
---		Vedení el. energie NN
---		Telekomunikační vedení
---		STL plynovodní řad
---		Ochranné pásmo silnice
---		Území s archeologickými nálezy

Celé řešené území leží v OP Národní kulturní památky Říp



Odpovědný projektant:
Ing. Petr Laube
Autorizovaný architekt pro obor územní plánování
ČKA 03 889
Vojtěšská 391, 277 11, Neratovice

Autorský kolektiv:
Ing. Petr Laube

Pořizovatel:	Objednatel:
Městský úřad Roudnice nad Labem, úřad územního plánování, Karlovo nám. 21, 413 01 Roudnice n/L	Obec Mnetěš Mnetěš 28 413 01 Roudnice nad Labem

Název akce:	Formát:
Územní studie pro lokalitu Z.7	A3
	Datum:
	01 / 2026
	Měřítko:
	1 : 1 000
	Číslo paré:
	Číslo výkresu:
	2