


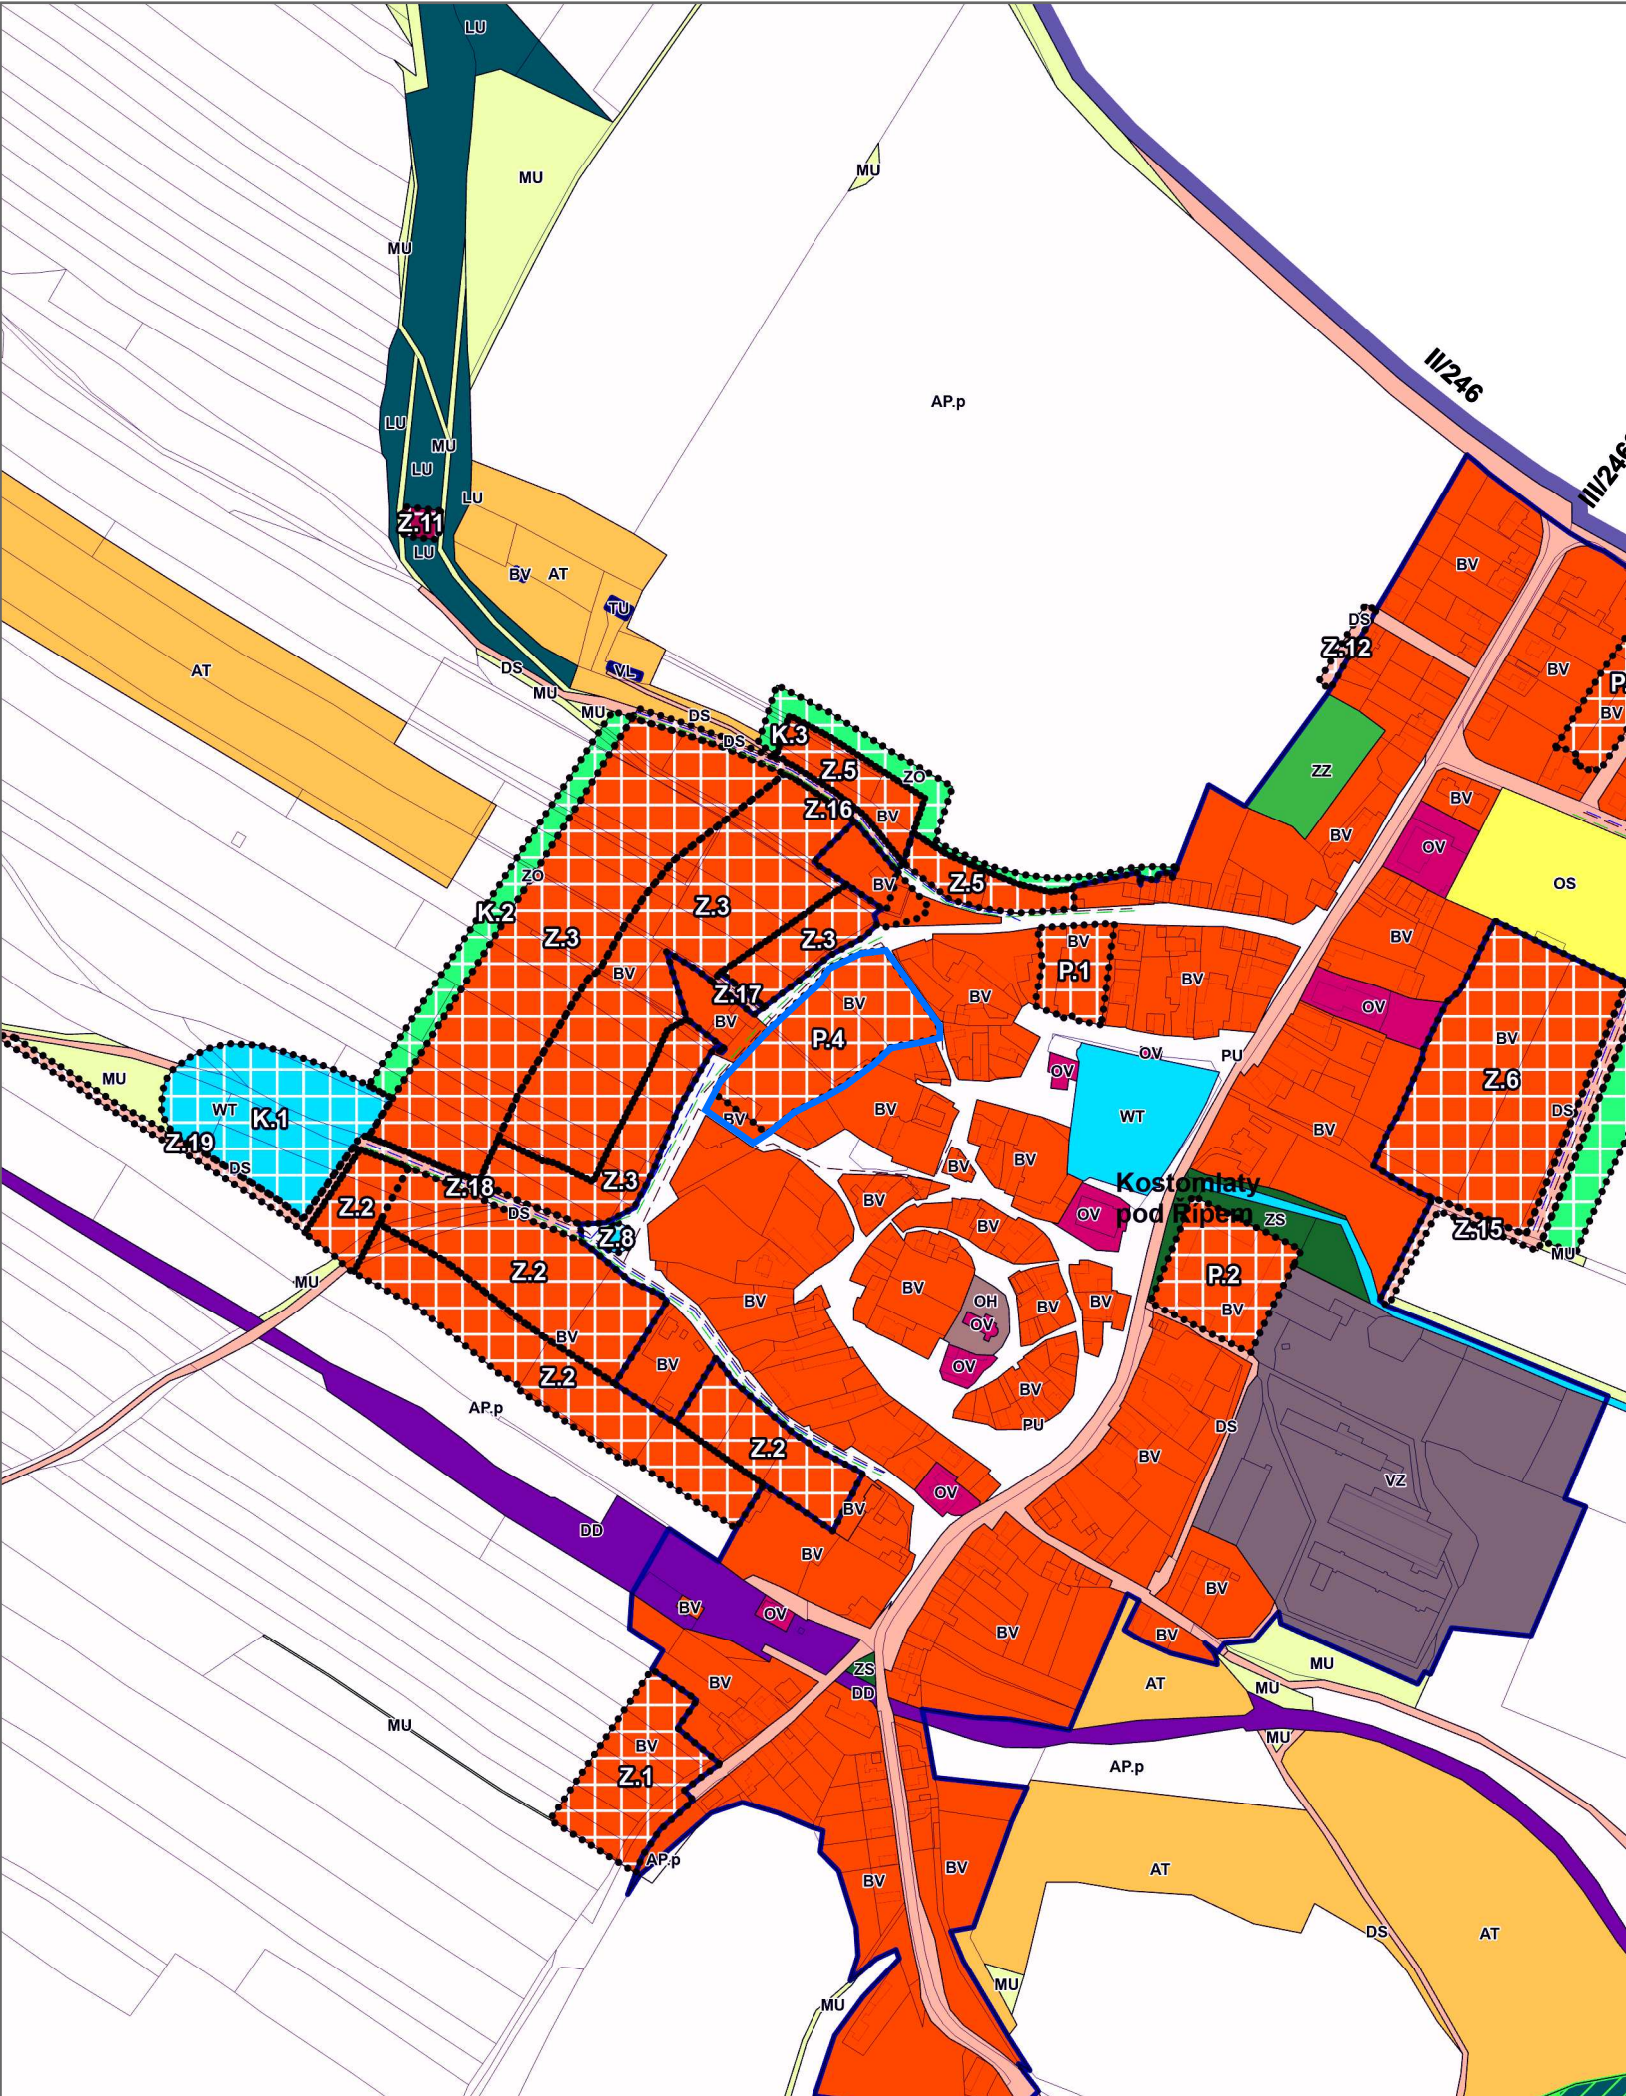

hranice řešeného území

Odpovědný projektant:
Ing. Petr Laube
Autorizovaný architekt pro obor územní plánování
ČKA 03 889
Vojtěšská 391, 277 11 Neratovice

Autorský kolektiv:
Ing. Petr Laube

Pořizovatel:
Městský úřad Roudnice nad Labem,
úřad územního plánování,
Karlovo nám. 21, 413 01 Roudnice n/L

Objednatel:
Holaj Jaroslav
Kostomlaty pod Řípem 104
413 01 Kostomlaty pod Řípem

Název akce:

Územní studie plochy P.4 územního plánu Kostomlaty pod Řípem

Etapa:

Název výkresu:
Výkres širších vztahů

Formát:

A3

Datum:

08 / 2025

Měřítko:

1 : 5 000

Číslo paré:

Číslo výkresu:

1