


<div><div><div>LL</div><div>DOPRAVNÍ ZNAČENÍ A ZAŘÍZENÍ</div></div><div><div>Dopravní značení Litoměřice s.r.o.</div><div>Mlékojedy 102, 412 01 Mlékojedy</div><div>IČ: 06603076, DIČ: CZ06603076</div></div></div>			
Vypracoval: Tereza Řeřichová	Kontroloval: Bc. Tomáš Lipš	Vedoucí projektu: Bc. Tomáš Lipš	
KÚ : Lukov	Kraj: Ústecký	Datum:	09/2024
Zhotovitel: WILMA-FILM s.r.o., Kamenická 117, 34561 Staňkov - Krchleby		Stupeň:	
Zakázka: Lukov - natáčení „Rebelky“		Číslo zakázky:	240495
		Počet formátů A4:	
Obsah: DOPRAVNÍ SITUACE - uzavírka - širší vztahy		Číslo přílohy:	1
		Měřítko:	

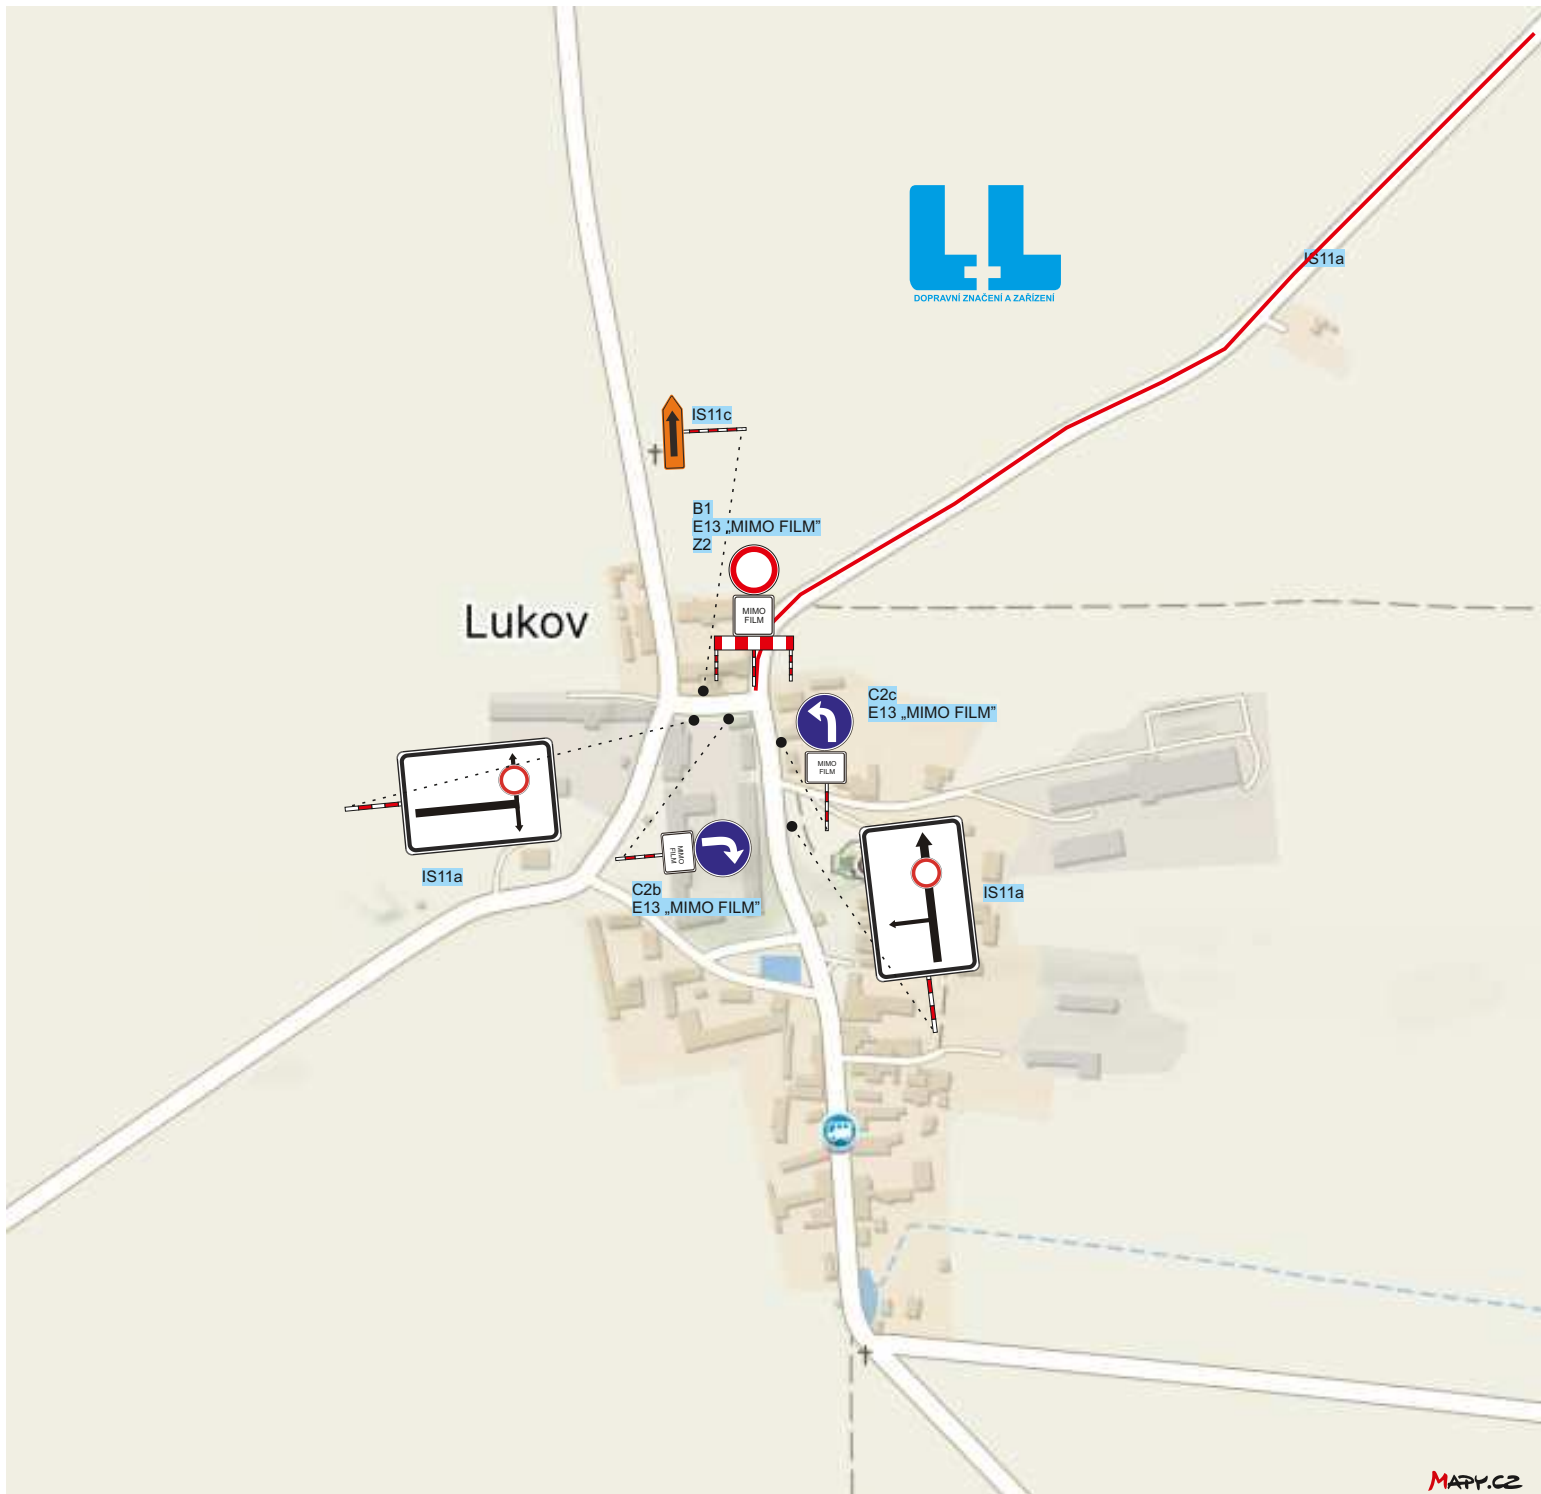

MAPY.CZ



Dopravní značení Litoměřice s.r.o.
Mlékojedy 102, 412 01 Mlékojedy
IČ: 06603076, DIČ: CZ06603076

Vypracoval:
Tereza Řeřichová

Kontroloval:
Bc. Tomáš Lipš

Vedoucí projektu:
Bc. Tomáš Lipš

KÚ : **Lukov**

Kraj: **Ústecký**

Datum:

09/2024

Zhotovitel: **WILMA-FILM s.r.o., Kamenická 117, 34561 Staňkov - Krchleby**

Stupeň:

Zakázka:
Lukov - natáčení „Rebelky“

Číslo zakázky:

240495

Číslo kopie:

Počet formátů A4:


Obsah:

DOPRAVNÍ SITUACE - uzavírka - detail A

Číslo přílohy:

2

Měřítko:

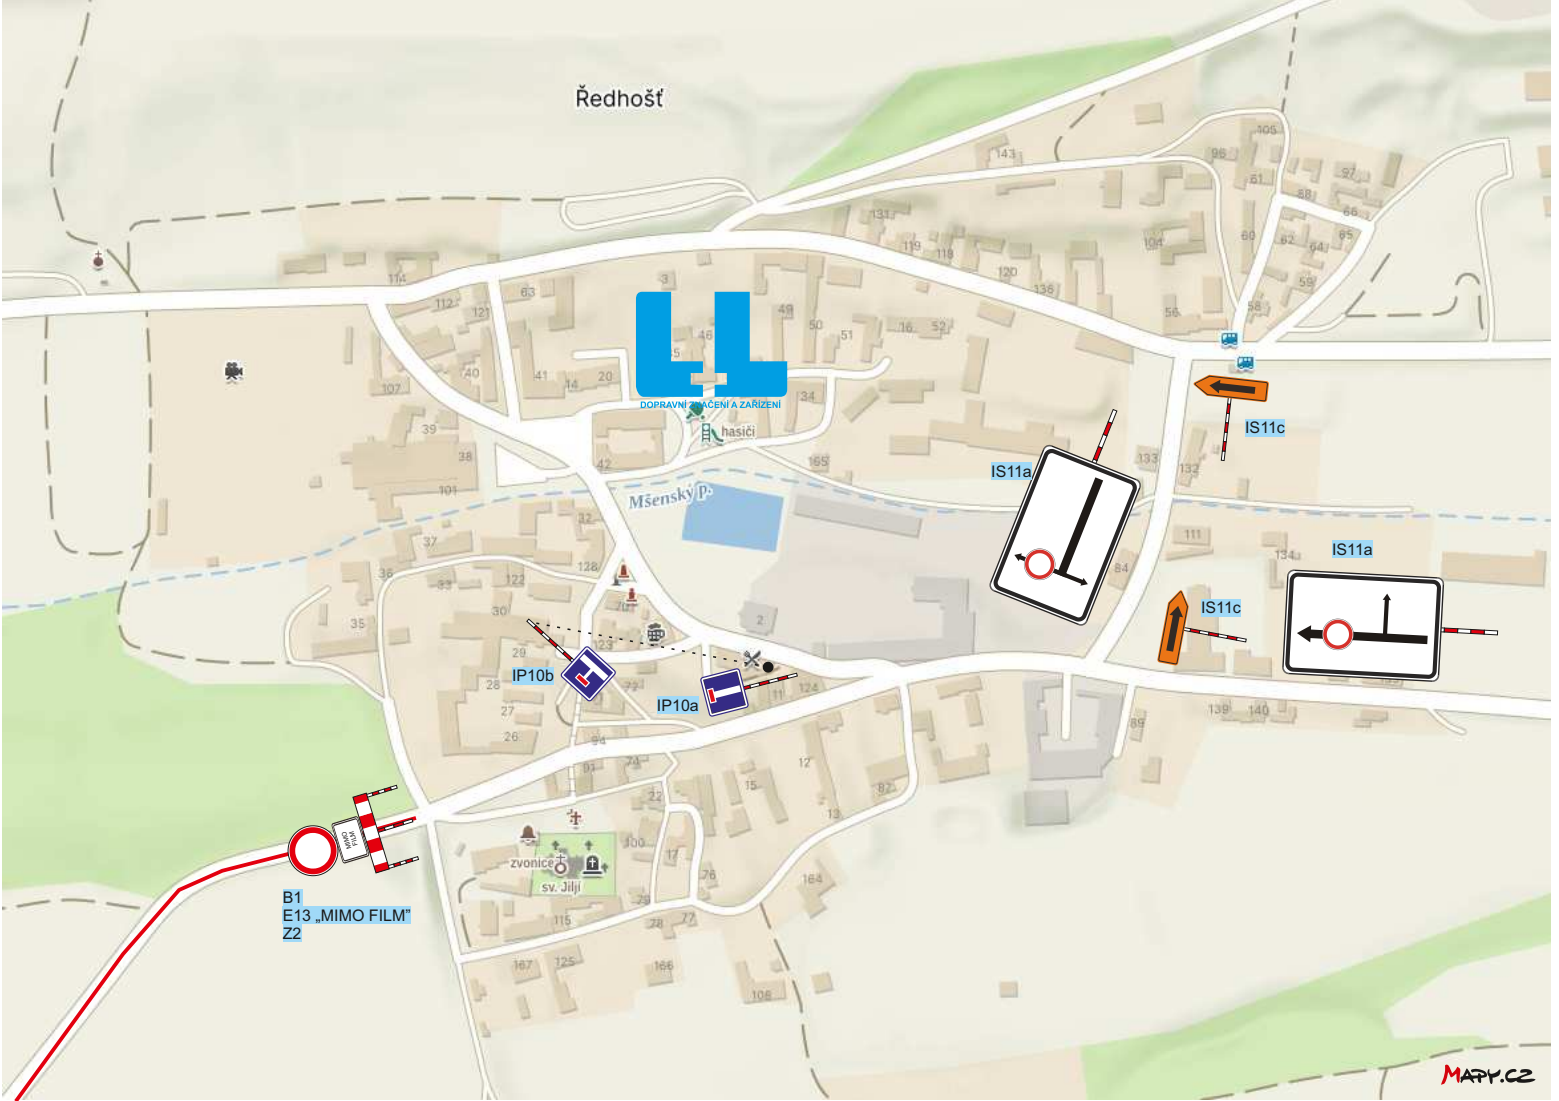

Dopravní značení Litoměřice s.r.o.
Mlékojedy 102, 412 01 Mlékojedy
IČ: 06603076, DIČ: CZ06603076

Vypracoval: Tereza Řeřichová	Kontroloval: Bc. Tomáš Lipš	Vedoucí projektu: Bc. Tomáš Lipš		
KÚ : Lukov	Kraj: Ústecký	Datum:	09/2024	
Zhotovitel: WILMA-FILM s.r.o., Kamenická 117, 34561 Staňkov - Krchleby		Stupeň:		
Zakázka: Lukov - natáčení „Rebelky”		Číslo zakázky:	240495	Číslo kopie:
		Počet formátů A4:		
Obsah: DOPRAVNÍ SITUACE - uzavírka - detail B		Číslo přílohy:	Měřítko:	
		3		



Dopravní značení Litoměřice s.r.o.
Mlékojedy 102, 412 01 Mlékojedy
IČ: 06603076, DIČ: CZ06603076

Vypracoval:
Tereza Řeřichová

Kontroloval:
Bc. Tomáš Lipš

Vedoucí projektu:
Bc. Tomáš Lipš

KÚ : **Lukov**

Kraj: **Ústecký**

Datum:

09/2024

Zhotovitel: **WILMA-FILM s.r.o., Kamenická 117, 34561 Staňkov - Krchleby**

Stupeň:

Zakázka:
Lukov - natáčení „Rebelky“

Číslo zakázky:

240495

Číslo kopie:

Počet formátů A4:



Obsah:

DOPRAVNÍ SITUACE - uzavírka - detail C

Číslo přílohy:

4

Měřítko:

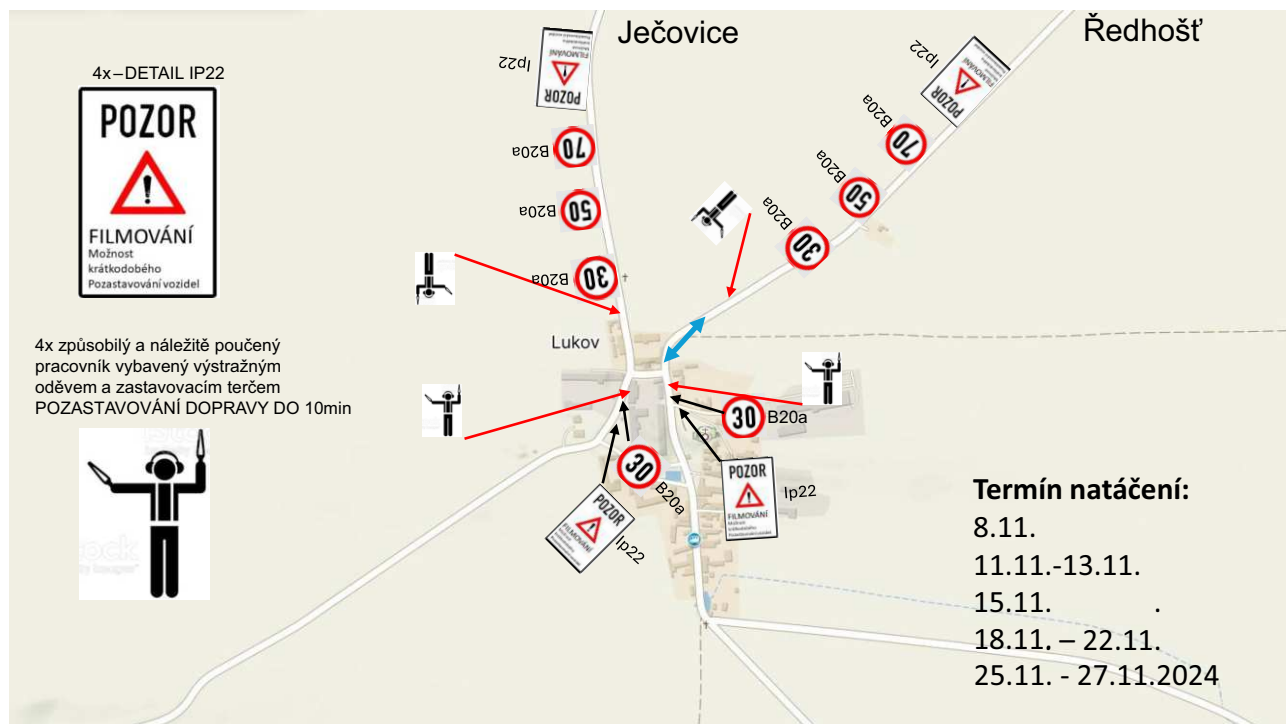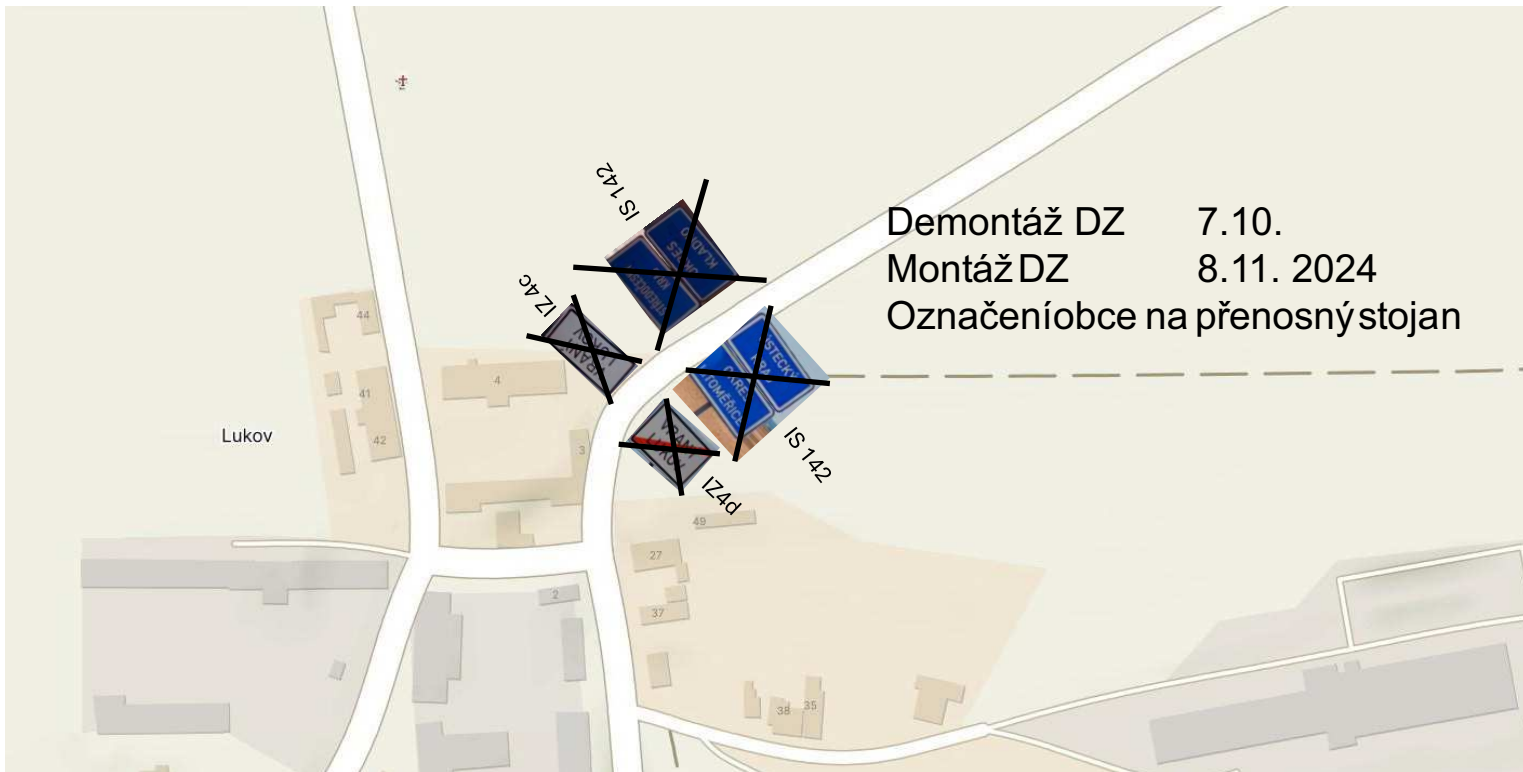

Dopravní značení Litoměřice s.r.o.
 Mlékojedy 102, 412 01 Mlékojedy
 IČ: 06603076, DIČ: CZ06603076

Vypracoval:
Tereza Řeřichová

Kontroloval:
Bc. Tomáš Lipš

Vedoucí projektu:
Bc. Tomáš Lipš

KÚ : **Lukov**

Kraj: **Ústecký**

Datum:

09/2024

Zhotovitel: **WILMA-FILM s.r.o., Kamenická 117, 34561 Staňkov - Krchleby**

Stupeň:

Zakázka:
Lukov - natáčení „Rebelky“

Číslo zakázky:

240495

Číslo kopie:

Počet formátů A4:

Obsah:

DOPRAVNÍ SITUACE - dopravní omezení

Číslo přílohy:

Měřítko:

5