

Matěj Landa


Studie, dopravní stavby,  
inženýrské služby

Zodpovědný projektant:

Ing. Kamil Žilka

Vypracoval:

Matěj Landa

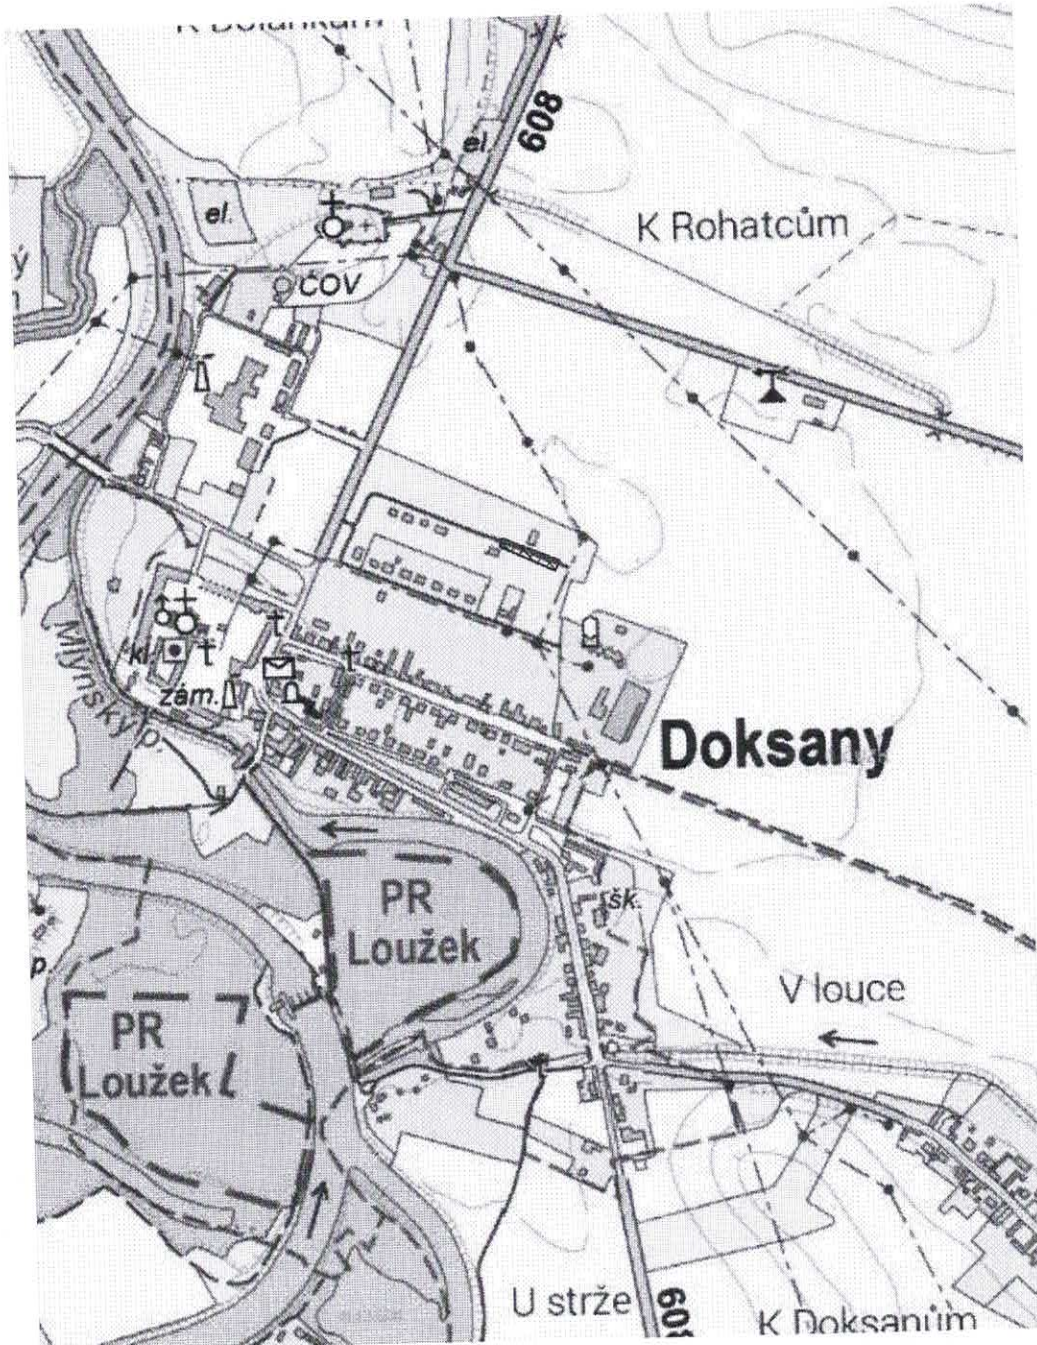

Legenda:



Řešená lokalita



Název stavby:

Nové zpomalovací prahy v obytné zóně na  
p.č.734/117 v k.ú.Doksany

Číslo výkresu

C.1

Investor:

Obec Doksany

Formát:

A4

Datum:

březen 2024

Zakázka č.

2-2024

Výkres:

Situace přehledná

Měřítko:

1:10 000

Stupeň:

DSP





**Matěj Landa**  
Studio, dopravní stavby,  
inženýrské služby

Zodpovědný projektant:

**Ing. Kamil Žilka**

Vypracoval:

**Matěj Landa**

Název stavby: **Nové zpomalovací prahy v obytné zóně na p.č.734/117 v k.ú.Doksany**

Číslo výkresu

**C.3**

Investor:

**Obec Doksany**

Formát:

**2xA4**

Datum:

**březen 2024**

Zakázka č.

**2-2024**

Výkres:

**Situace koordinací**

Měřítko:


**1:500**

Stupeň:

**DSP**


### Legenda:


- Stávající místní komunikace - betonová dlažba
- Stávající vjezdy a vstupy - betonová, kamenná dlažba
- Stávající zeleň
- Stávající parkoviště - betonová dlažba červená
- Nové dlouhé zpomalovací prahy - betonová dlažba červená
- Parcely KN
- Polohopis
- Stávající silniční betonové obrubníky
- Nové konstrukce
- Stávající silniční betonové obrubníky
- Stávající vedení elektro NN podzemní - ČEZ Distribuce
- Stávající vodovod - SČVK
- Stávající splašková kanalizace - SČVK
- Stávající plynovod STL - GasNet
- Stávající šachty splaškové kanalizace
- Stávající uliční vpusti

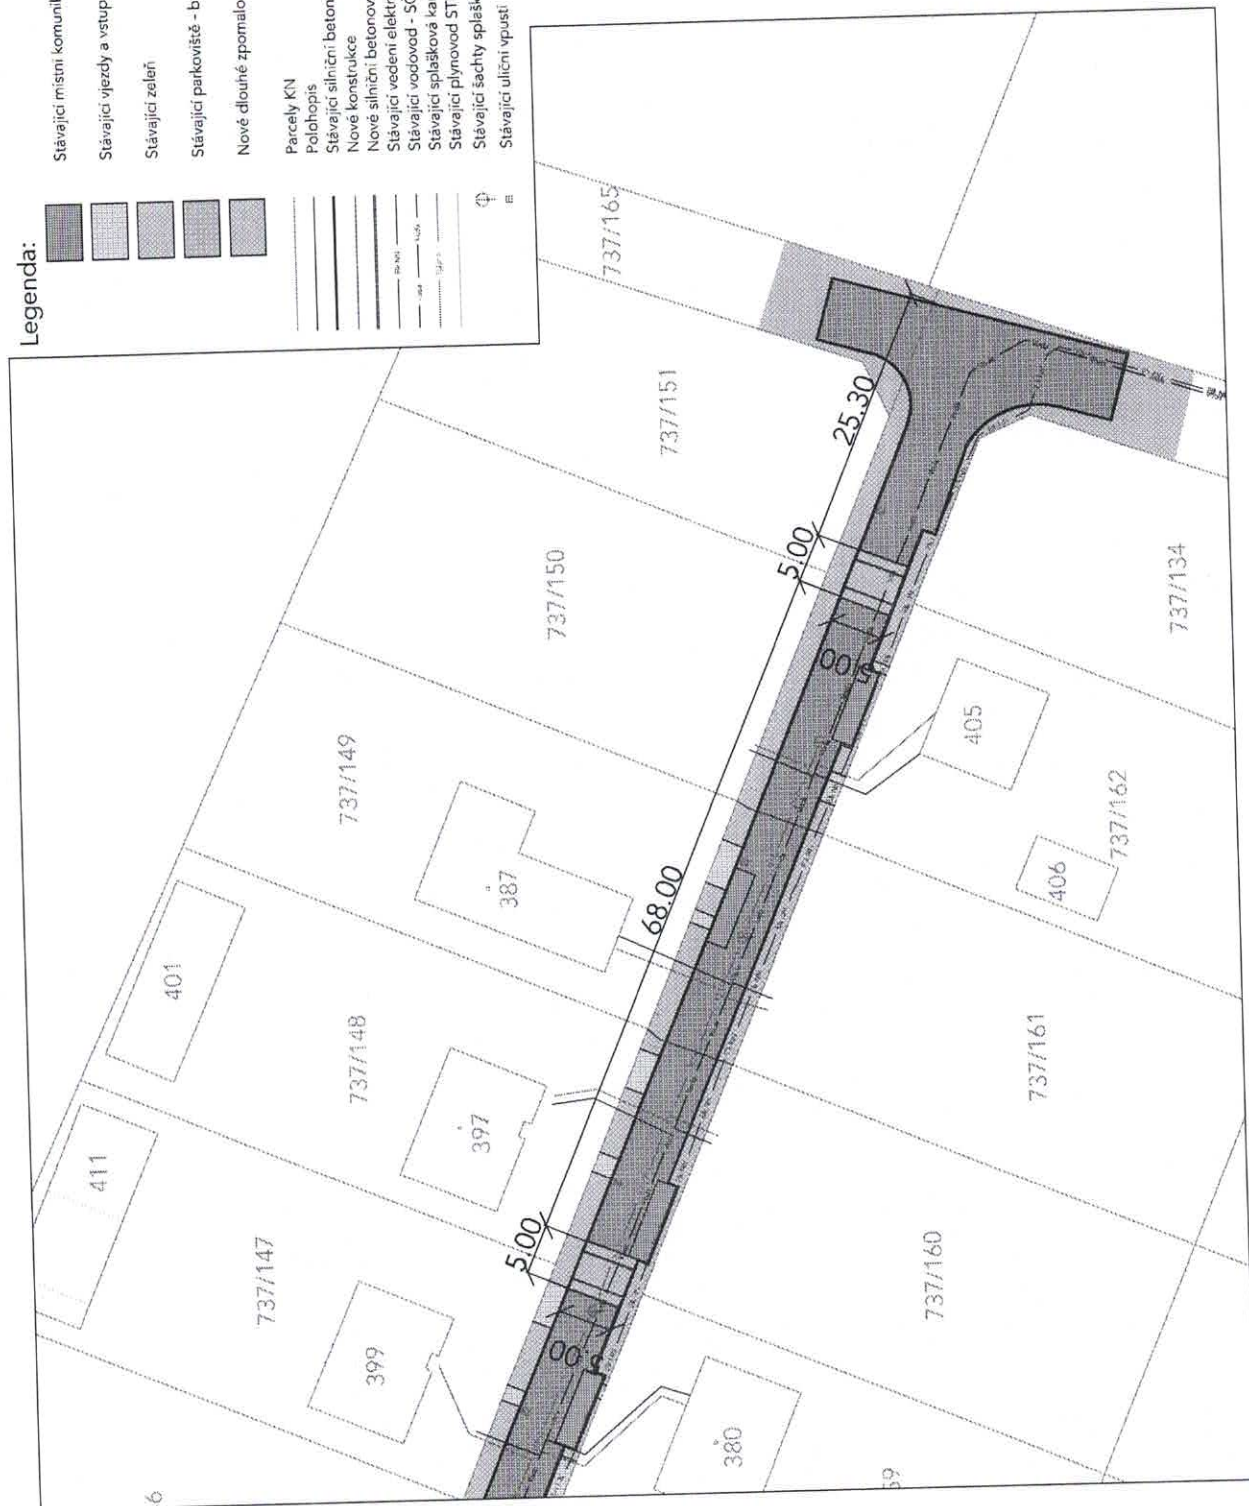





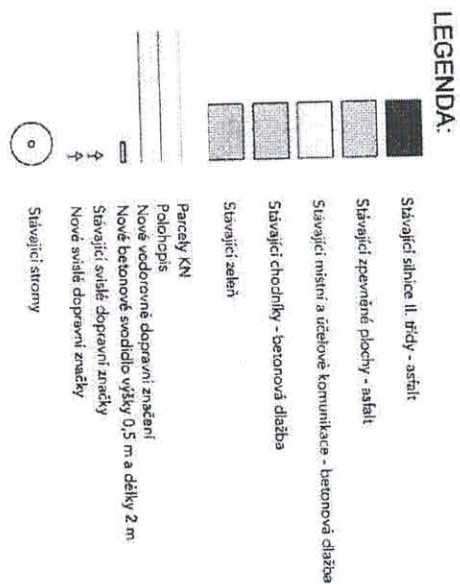

  
 ODBOR NÁRODNÍ BEZPEČNOSTI  
 ODBOR PRO OCHRANU VNITŘNÍ SLUŽBY  
 ODBOR PRO OCHRANU OBČANSKÉHO PORÁDKU  
 Odsouhlaseno dne: 8.4.2019  
 Č.j. KRPÚ- 50030-1 /01-20-29.....-040603  
 Podpis:

U. Z.  
progr. d. j. KUB ŌEK  
277 583



D.1.1

**Matěj Landa**  
Stroje, dopravní stavby  
inženýrské služby

Zodpovědný projektant:  
**Ing. Kamil Žilka**

Vypracoval:  
**Matěj Landa**

Matěj Landa





Pomáhat a chránit

KŘP ÚSTECKÉHO KRAJE

Územní odbor Litoměřice  
dopravní inspektorát

Č. j. KRPU-50030-2/ČJ-2024-040606

Litoměřice 8. dubna 2024

Počet stran: 1

Přílohy: 3

Matěj Landa  
Skalice 100  
412 01 Litoměřice-----  
**Stanovisko k místní úpravě provozu v obci Doksany – k umístění dopravního značení.**

Policie České republiky, Krajské ředitelství police Ústeckého kraje, Územní odbor Litoměřice, dopravní inspektorát, jako orgán příslušný podle zákona č. 361/2000 Sb., o provozu na pozemních komunikacích, ve znění pozdějších předpisů, Vám podle ustanovení § 77 odst. 2 písm. b), na základě předložené žádosti ze dne 14.3.2024 vydává následující,


**p í s e m n é   s t a n o v i s k o**

- nemáme připomínek k navrženému dopravnímu značení (zařízení),
- orazítkovaná část je nedílnou součástí tohoto stanoviska,
- o stanovení požádáte příslušný silniční správní úřad.

vyřizuje: por. Bc. Petr Jirkovský, tel.: 974436258

v.r.   
npor. Mgr. Jiří Kubíček  
Vedoucí DI LitoměřiceEliášova 13  
412 01 LitoměřiceTel.: 974 436 251 - 253  
E-mail: krpu.podatelna@pcr.cz  
ID DS: a64ai6n




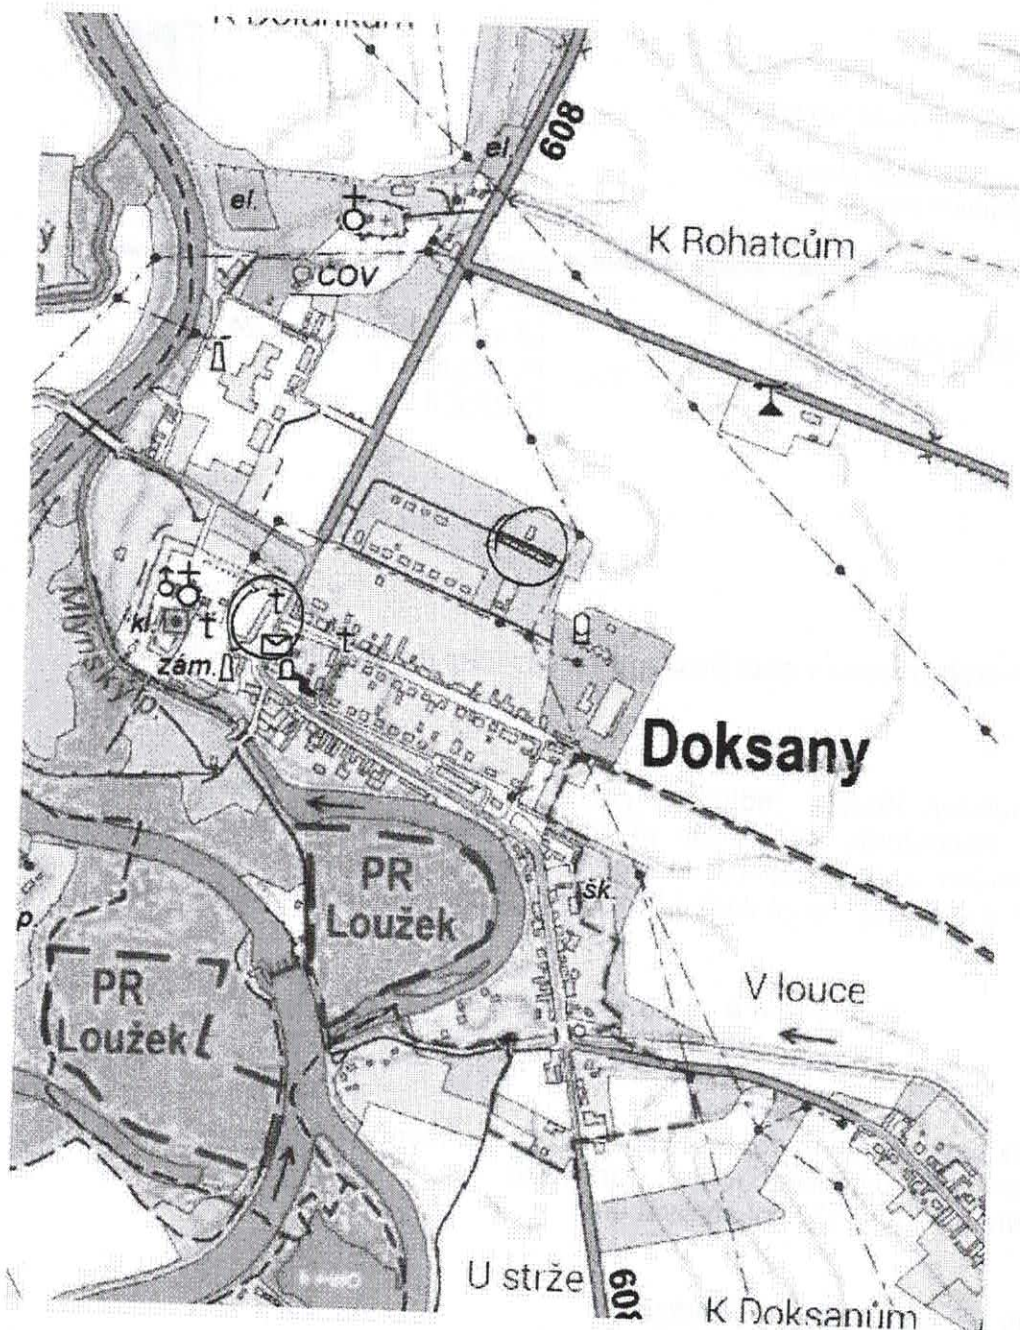


Legenda:



Řešená lokalita

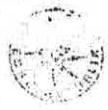	
ÚSTŘEDNÍ ÚŘAD ÚZEMNÍ A OCHRANĚNÉ SLUŽBY SPRÁVNÍ INSPEKTORÁT PLZEŇSKO	
Odsouhlaseno dne:	8.4.2024
Č.j.:	50030-100-2024-040005
Podpis: npor. Jiří KUBÍČEK 277 532	

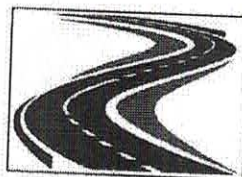

Matěj Landa

Studie, dopravní stavby,  
inženýrské služby

Zodpovědný projektant:

Ing. Kamil Žilka

Vypracoval:

Matěj Landa

Název stavby:

Nové zpomalovací prahy v obytné zóně na  
p.č.734/117 v k.ú.Doksany

Číslo výkresu

C.1

Investor:

Obec Doksany

Formát:

A4

Datum:

březen 2024

Zakázka č.

2-2024

Výkres:

Situace přehledná


Měřítko:

1:10 000

Stupeň:

DSP



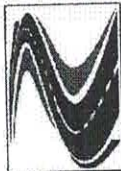

Matěj Landa  
Studio, dílna, kancelář,  
inženýrské služby

Zodpovědný projektant:  
Ing. Kamil Žilka  
Vyráběl:  
Matěj Landa

Název stavby:  
Nové zpomalovací prahy v obytné zóně na  
p.č.734/117 v k.ú.Doksany

C.3

Investor:  
Obec Doksany

Formát:  
2x A4

Datum:  
březen 2024


Zakázka č.  
2-2024

Výkres:  
Situace koordinací

Měřítko:  
1:500

Stupeň:  
DSP

### Legenda:

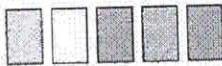

Stávající místní komunikace - betonová dlažba

Stávající vjezdy a vstupy - betonová, kamenná dlažba

Stávající zeleně

Stávající parkoviště - betonová dlažba červená

Nové dlouhé zpomalovací prahy - betonová dlažba červená

Parcely KN

Položky

Stávající silniční betonové obrubníky

Nové konstrukce

Nové silniční betonové obrubníky

Stávající vedení elektro NN podzemní - ČEZ Distribuce

Stávající vodovod - SCVK


Stávající splašková kanalizace - SCVK

Stávající plynovod STL - GasNet

Stávající šachty splaškové kanalizace

Stávající uliční vpusti

§ 77/2b zák. č. 361/2000 Sb.

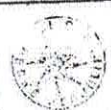

PROJEKTÁŘ KANCELÁŘ  
USTŘEDNÍ VOJENSKÉ  
ČESKÉ INŽENÝRSKÉ SLUŽBY  
PROJEKTOVÁNÍ A KONSTRUKCE

Odsouhlaseno dne:

8.4.2024

Č. j. KNPU-200030

KU-20-24-040805

Podpis:

Podpis:

d:

Uzavřeno  
27.3.2024

