
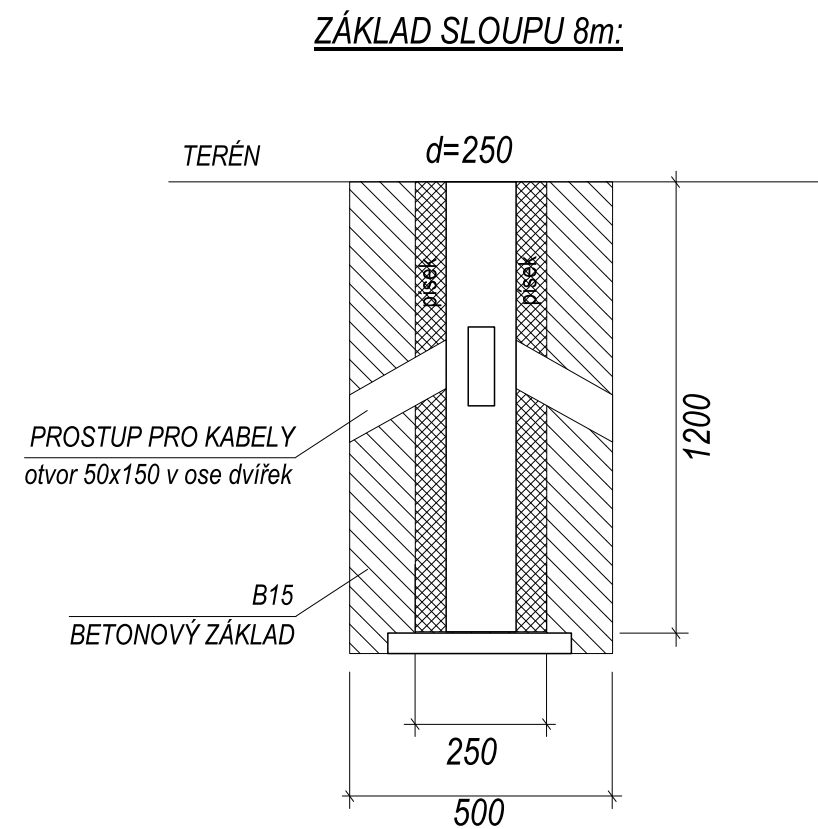


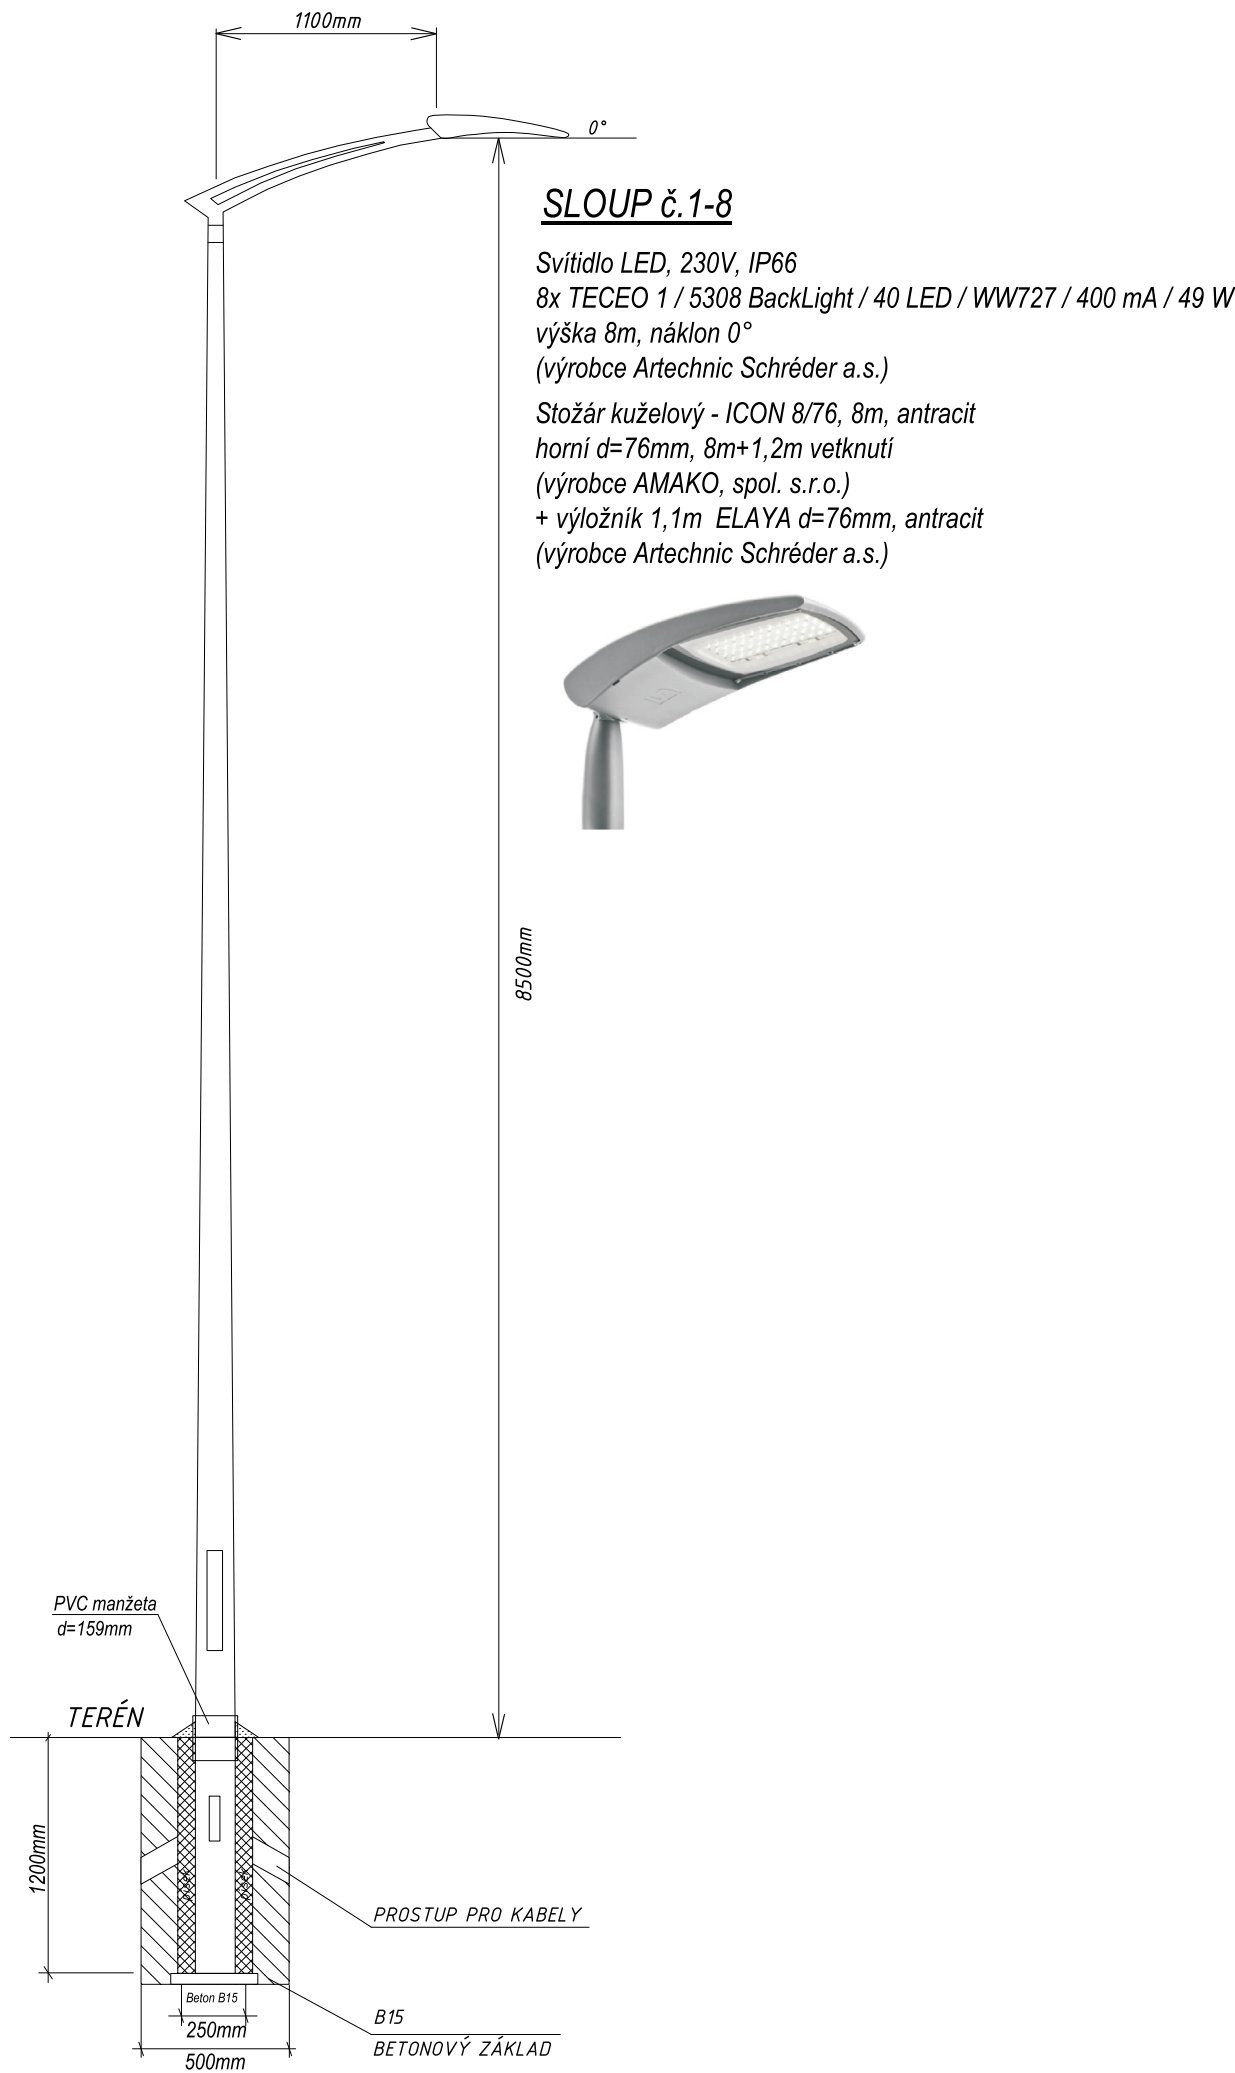

Projektant - autoriz. osoba:	Vypracoval:	ŠINFELT s.r.o. ELEKTRICKÁ ZAŘÍZENÍ ŠINFELT s.r.o. Kratochvílova 280, 41301 Roudnice n.L. Tel. 416 833029, 416832601-7 E-mail: sinfelt@sinfelt.cz www.sinfelt.cz	
Miroslav Kvintus	Štěpán Tintěra		
Investor:		Město Roudnice nad Labem, Karlovo nám. 21, 413 01	
Akce:		Druh.dok.	DPS
Rekonstrukce a rozšíření VO v ul. Jeronýmova v Roudnice nad Labem		Číslo zak.	250912
		Formát	2xA4
		Datum:	11/2025
		Profese:	elektro
Příloha:		Měřítko:	
SESTAVA SLOUPU, ŘEZY ZÁKLADU		Čís. výkresu:	D1