


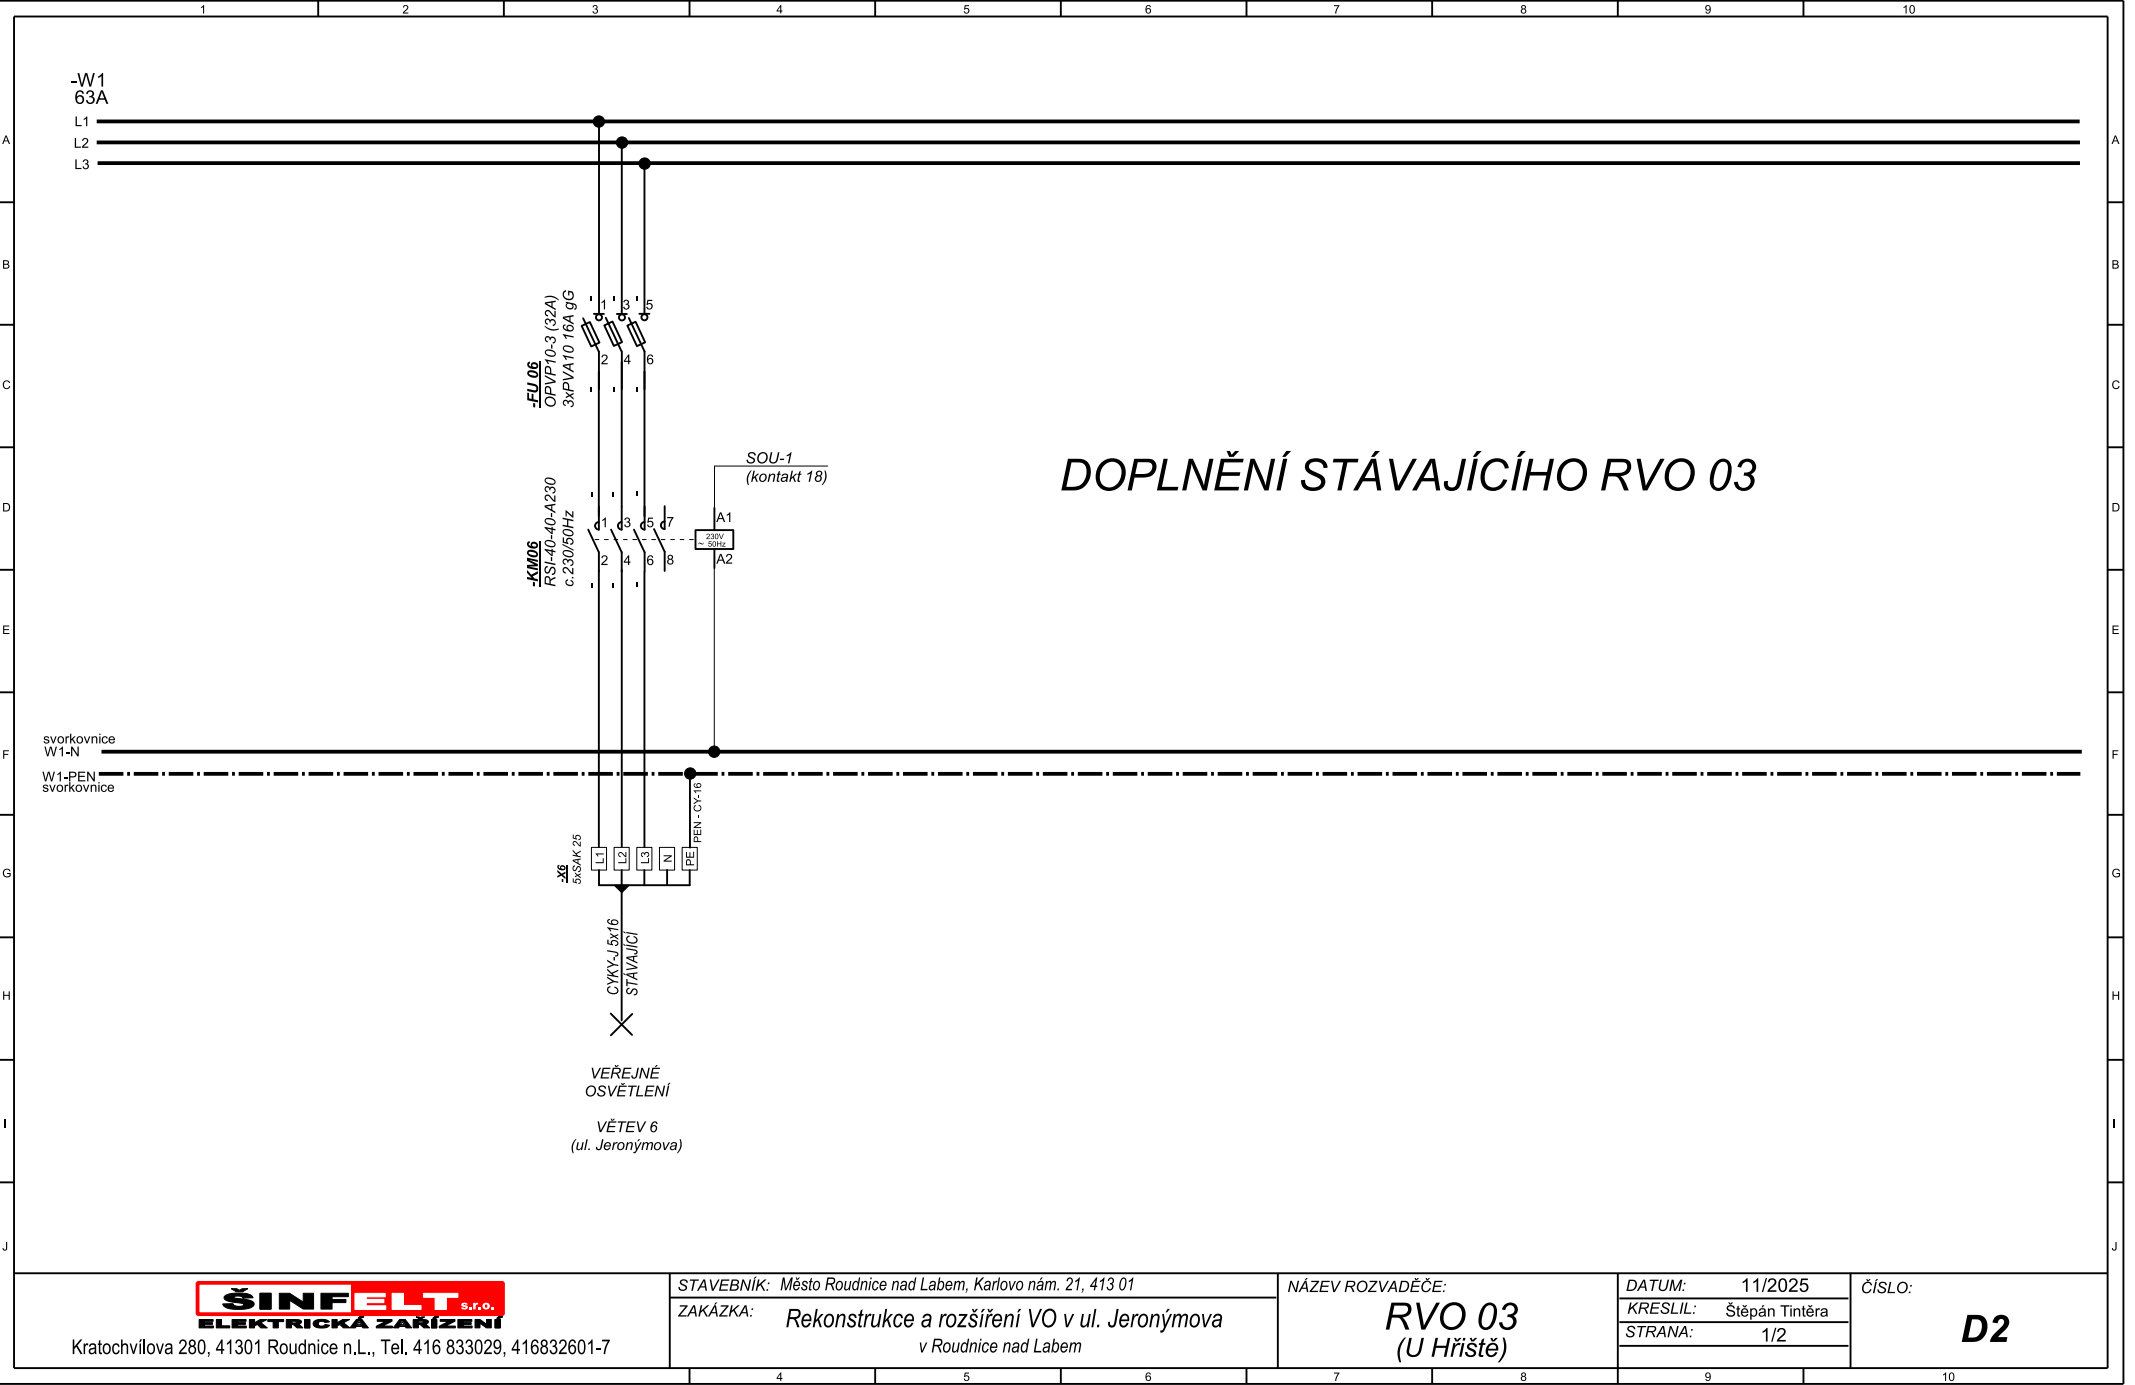

Kratochvilova 280, 41301 Roudnice n.L., Tel. 416 833029, 416832601-7

STAVEBNÍK: Město Roudnice nad Labem, Karlovo nám. 21, 413 01

ZAKÁZKA: **Rekonstrukce a rozšíření VO v ul. Jeronýmova**
v Roudnice nad Labem

NÁZEV ROZVADĚČE:

RVO 03
(U Hřiště)

DATUM: 11/2025

KRESLIL: Štěpán Tintěra

STRANA: 1/2

ČÍSLO:

D2