


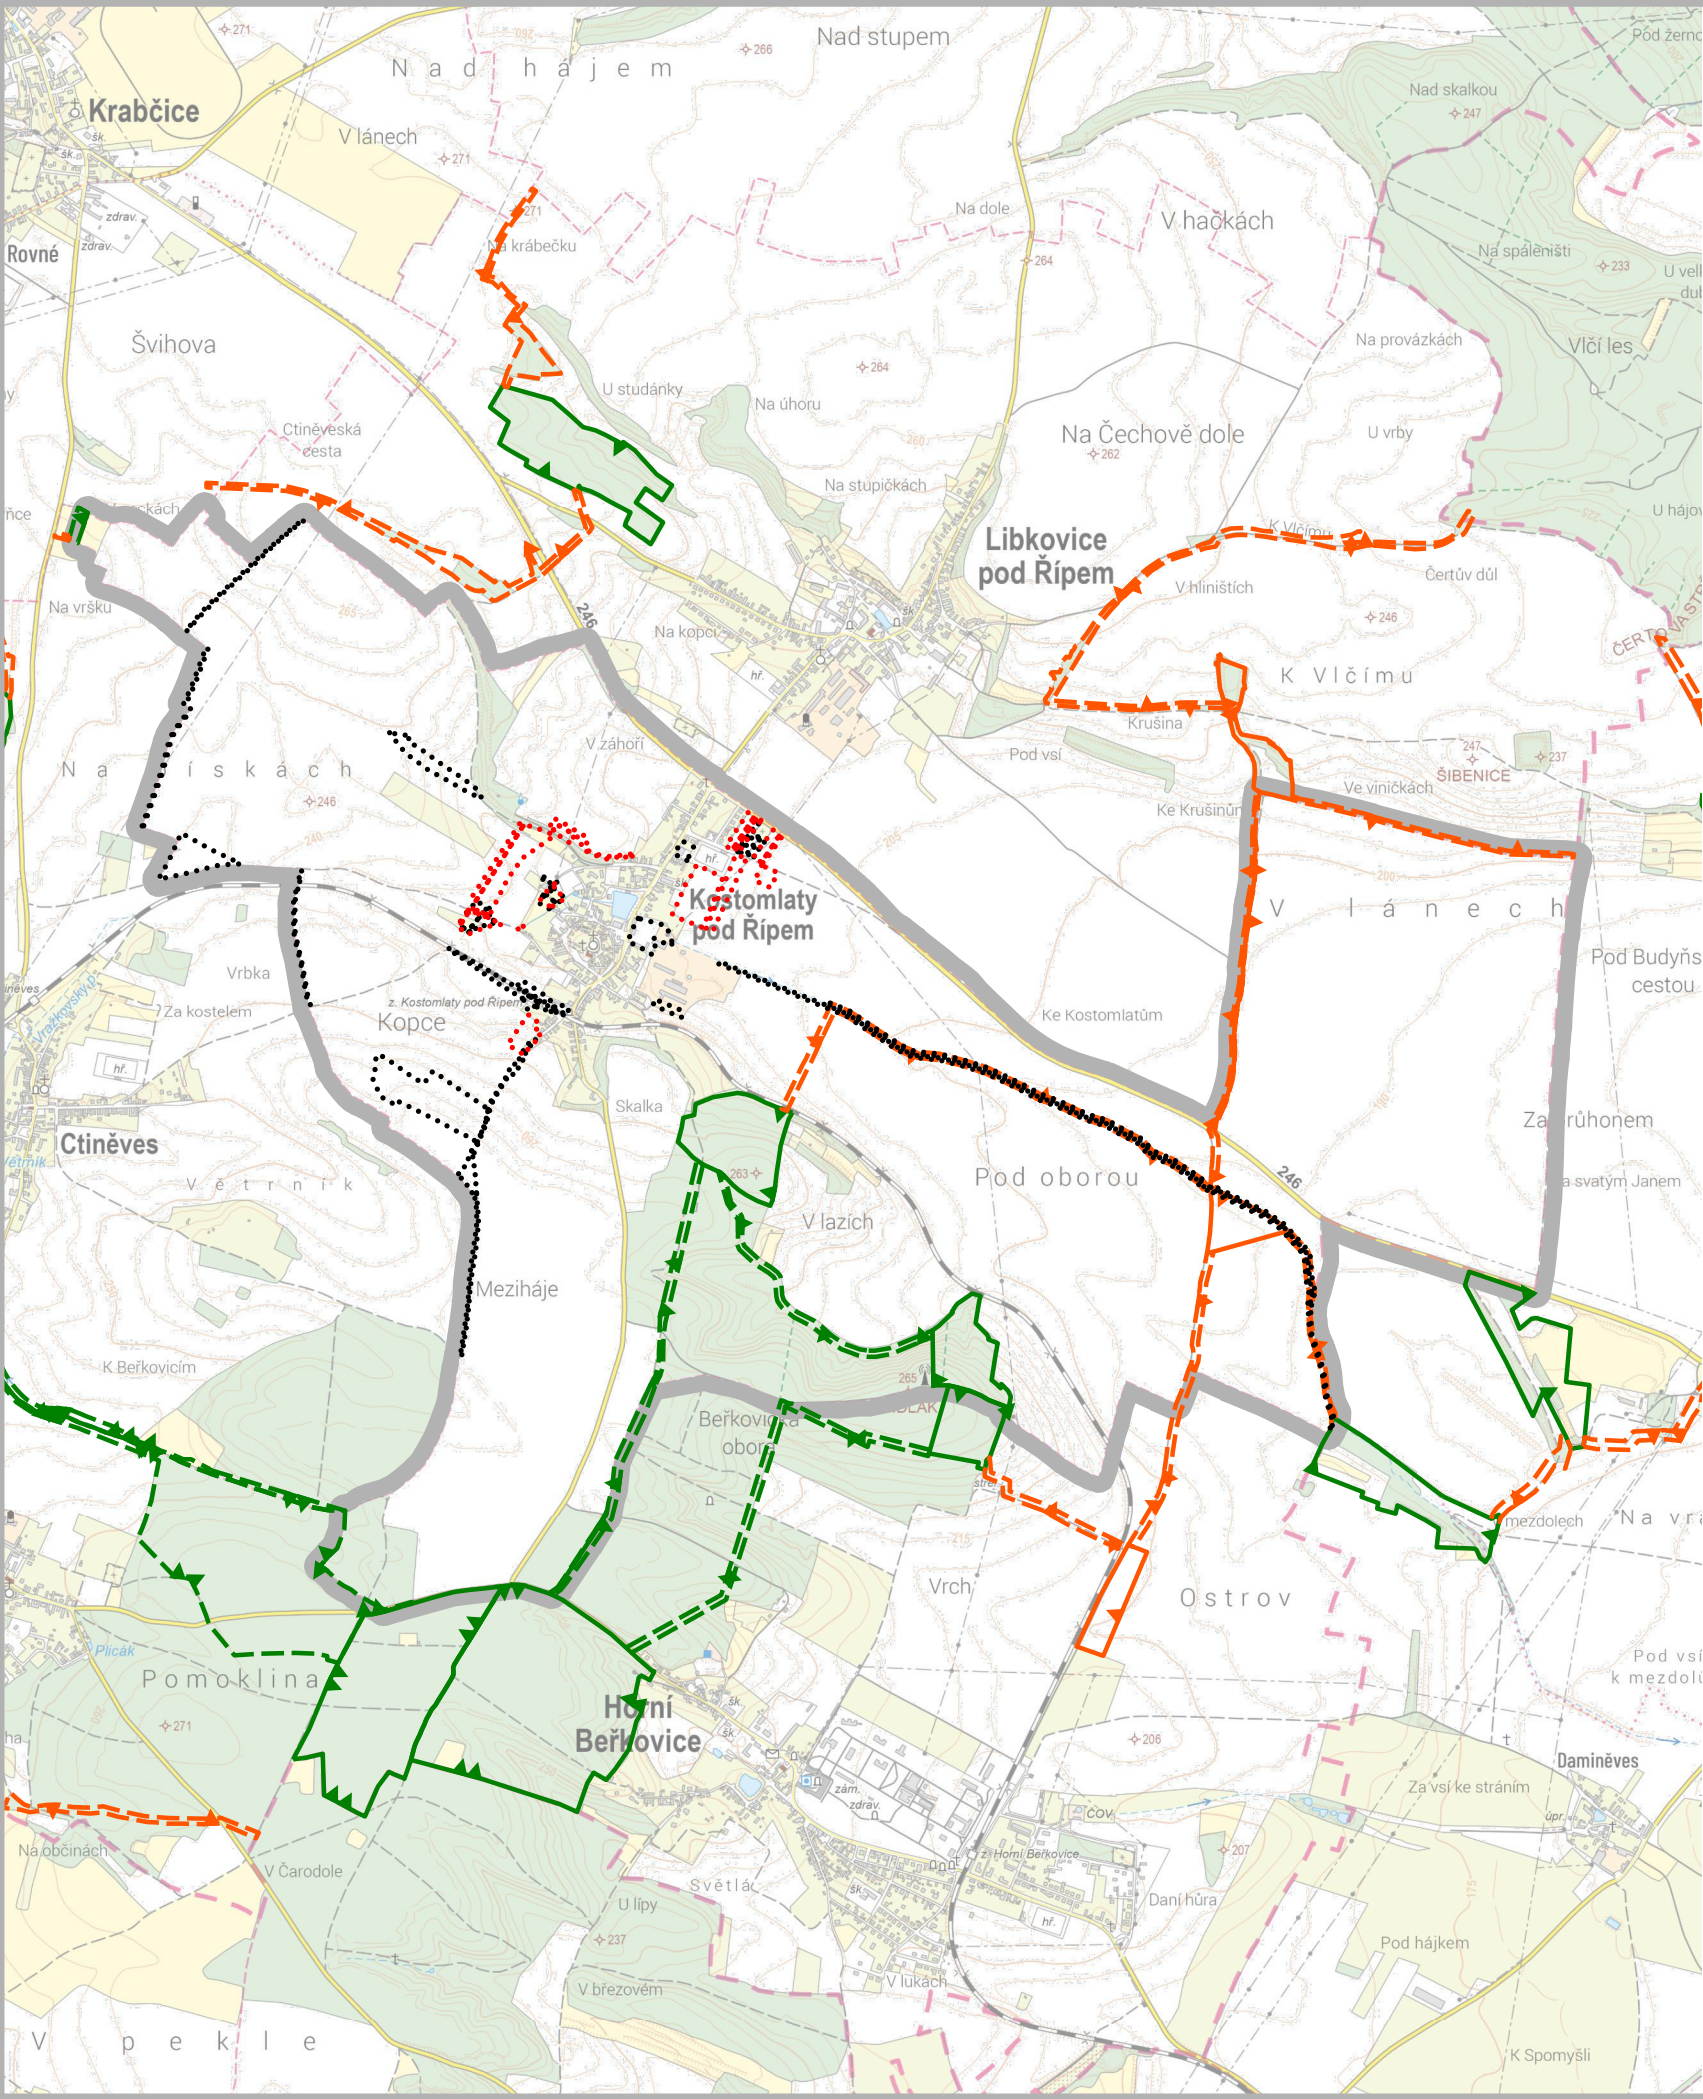

řešené území

Z - zastavitelná plocha

T - transformační plocha rušená

K - plocha změny v krajině rušená

Z - zastavitelná plocha navržená

T - transformační plocha navržená

K - plocha změny v krajině navržená

LBC - lokální biocentrum stav

LBC - lokální biocentrum návrh

LBK - lokální biokoridor stav

LBK - lokální biokoridor návrh

Prvky mimo řešené území

RBC - regionální biocentrum stav

RBK - regionální biokoridor stav

LBC - lokální biocentrum stav

LBC - lokální biocentrum návrh

LBK - lokální biokoridor stav

LBK - lokální biokoridor návrh

Záznam o účinnosti	
Označení správního orgánu, který změnu územního plánu vydal:	Otisk úředního razítka:
Zastupitelstvo obce Kostomlaty pod Řípem	
Datum nabytí účinnosti změny územního plánu:	
17.2.2026	
Jméno a příjmení, funkce a podpis oprávněné úřední osoby pořizovatele:	
Ing. Kamila Kloubská, vedoucí oddělení úřadu územního plánování	

Odpovědný projektant:
Ing. Petr Laube
Autorizovaný architekt pro obor územní plánování
ČKA 03 889
Vojtěšská 391, 277 11 Neratovice

Autorský kolektiv:
Ing. Petr Laube

Pořizovatel:
Městský úřad Roudnice nad Labem,
úřad územního plánování,
Karlovo nám. 21, 413 01 Roudnice n/L

Objednatel:
Obec Kostomlaty p. Řípem
Kostomlaty pod Řípem 90
413 01 Roudnice nad Labem



Název akce:	Formát:
Změna č.2 ÚZEMNÍHO PLÁNU KOSTOMLATY POD ŘÍPEM	A3
	Datum:
	01 / 2026
	Měřítko:
Etapa:	1 : 25 000
	Číslo paré:

Název výkresu:
Výkres širších vztahů

Číslo výkresu:
7