PŘÍPOJKA KANALIZACE

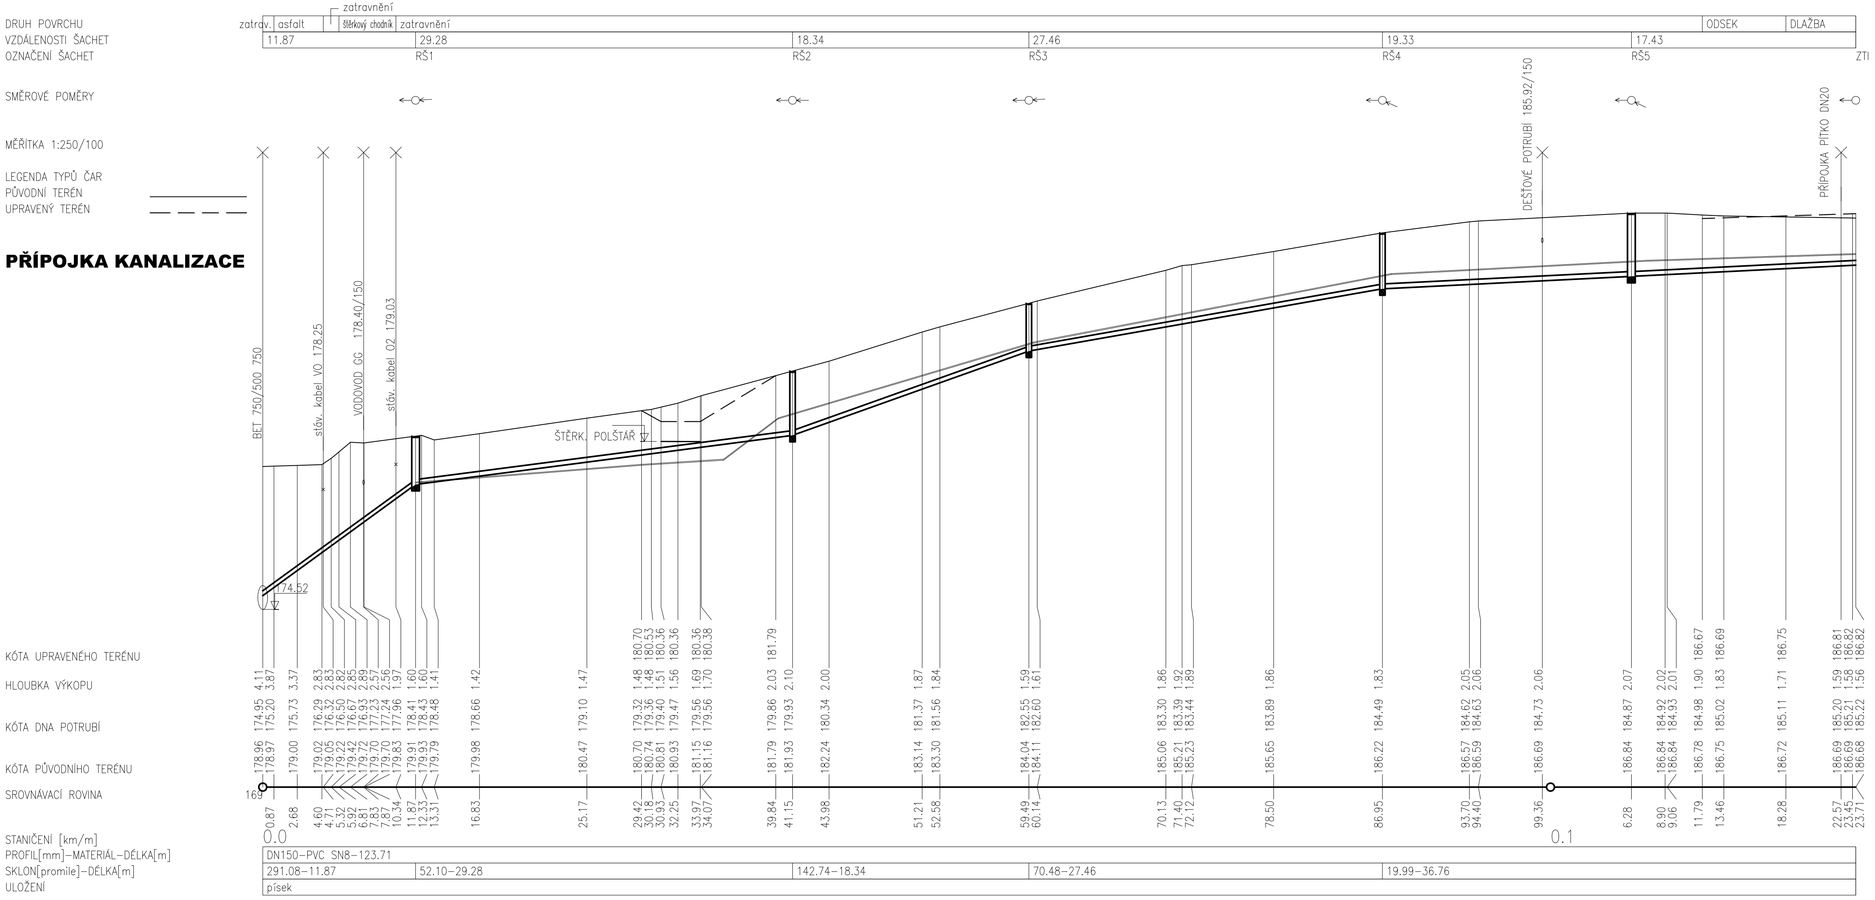

ULOŽENÍ POTRUBÍ
PVC 150
BEZ MĚŘÍTKA

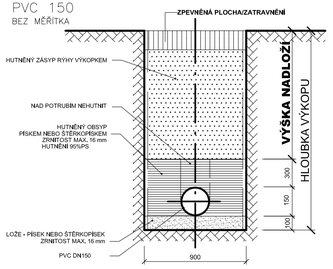

POSTUP KLADENÍ KANALIZAČNÍHO POTRUBÍ:

DNO VÝKOPU MUSÍ BÝT ZHUTNĚNO - MIN 95 % PS.
LOŽE ŘÁDNĚ VYROVNAT DO POŽADOVANÉ NIVELETY - NEHUTNIT NEHUTNIT.
POTRUBÍ PEČLIVĚ ULOŽIT, PO SPOJENÍ MUSÍ LEŽET PO CELÉ DÉLCE NA ZHOTOVENÉM LOŽI.

OBSYP POTRUBÍ PROVÁDĚT PO VRSTVÁCH :
- MAX. 50 mm PRO POTRUBÍ S VNĚJŠÍM PRŮMĚREM (DN) DO 110 mm VČETNĚ
- MAX. 100 mm U POTRUBÍ S VNĚJŠÍM PRŮMĚREM OD 160 DO 200 mm

JEDNOTLIVÉ VRSTVY BUDOU RUČNĚ HUTNĚNY NA HODNOTU 90 % PS. POSTUPNĚ OBSYPÁVÁNÍ A HUTNĚNÍ VRSTEV BUDE PROVÁDĚNO DO VÝŠE 300 mm NAD VRCH POTRUBÍ, POTÉ JE PŘÍPUSTNÉ HUTNĚNÍ STROJOVÉ POMOCÍ LEHKÝCH ZHUTŇOVACÍCH MECHANISMŮ.

S - JTSK, Bpv
A K C E

LESOPARK NA KOLEČKU ROUNDNICE NAD LABEM

LOKALITA
Roudnice nad Labem, k.ú. Roudnice nad Labem [741647]
P.č.: 4220/1, 4220/2, 4309/1, 3204/262, 3204/161
3204/179, 3204/366

OBJEDNATEL
Město Roudnice nad Labem
Karlovo náměstí 21
413 01 Roudnice nad Labem
IČ: 00264334
DIČ: CZ00264334

ZHOTOVITEL
Land05 s. r. o.
Prvního pluku 347/12a, 186 00 Praha 8 - Karlín
IČO: 07898860
DIČ: CZ07898860

GENERÁLNÍ PROJEKTANT
Land05 Ateliér zahradní a krajinářské architektury
Prvního pluku 347/12a, 186 00 Praha 8 - Karlín
T: +420 603 365 158, E: contact@land05.cz
www.land05.cz

ČÁST
SO 03 Přípojky pro pitnou vodu a kanalizaci, pítko
D.3 Přípojky pro pitnou vodu a kanalizaci, pítko

ZPRACOVATEL ČÁSTI
Ing. Ondřej Motloch
Blahoslavova 3301/5, Ostrava
T: +420 736 676 203, E: ondra.motloch@gmail.com

ZODPOVĚDNÝ PROJEKTANT ČÁSTI
Ing. Ondřej Motloch, ČKAIT 1103483

VYPRACOVALI
Ing. Ondřej Motloch
Blahoslavova 3301/5, Ostrava
T: +420 736 676 203, E: ondra.motloch@gmail.com

DATUM	STUPEŇ
05/2024	DPS

NÁZEV VÝKRESU
PŘÍPOJKA KANALIZACE - PODÉLNÝ PROFIL

MĚŘÍTKO	FORMÁT	ČÍSLO VÝKRESU
-	4xA4	D.3a.4

ČÍSLO PARÉ