



P2 - ŘEZ 1

MĚŘÍTKA 1:200/200

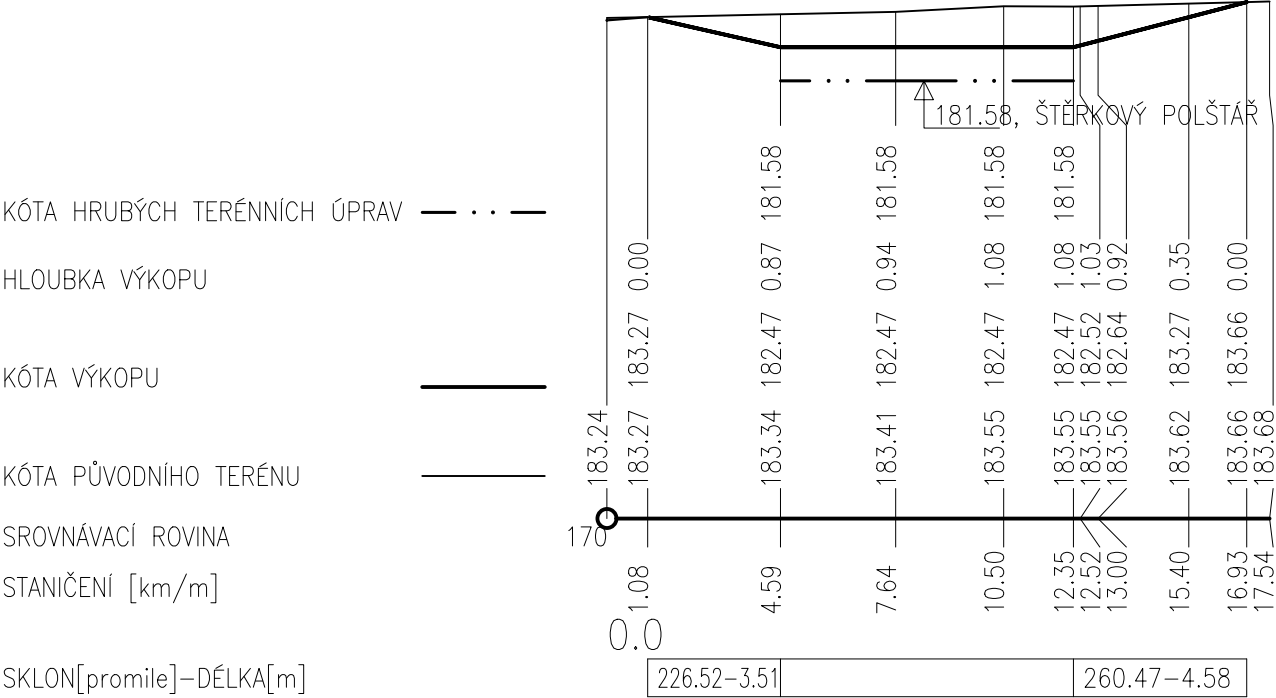

P2 - ŘEZ 2

MĚŘÍTKA 1:200/200

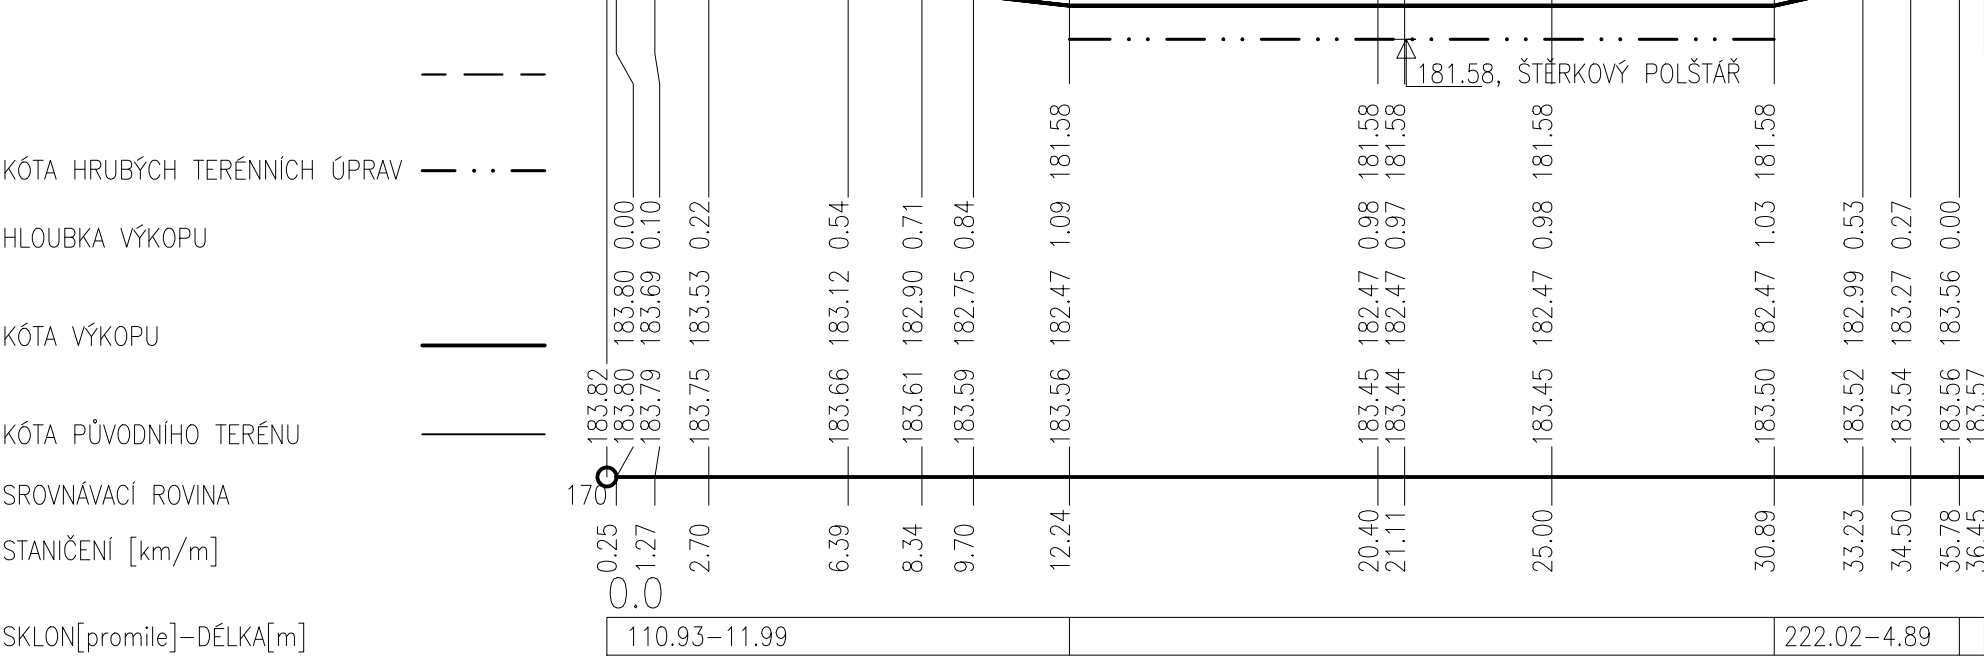


VZDÁLENOSTI BODŮ
OZNAČENÍ BODŮ

26.44	20.71	10.83	9.11
L1	L2	L3	L4


P3 - K2 - PODÉLNÝ PROIFL

MĚŘÍTKA 1:500/100

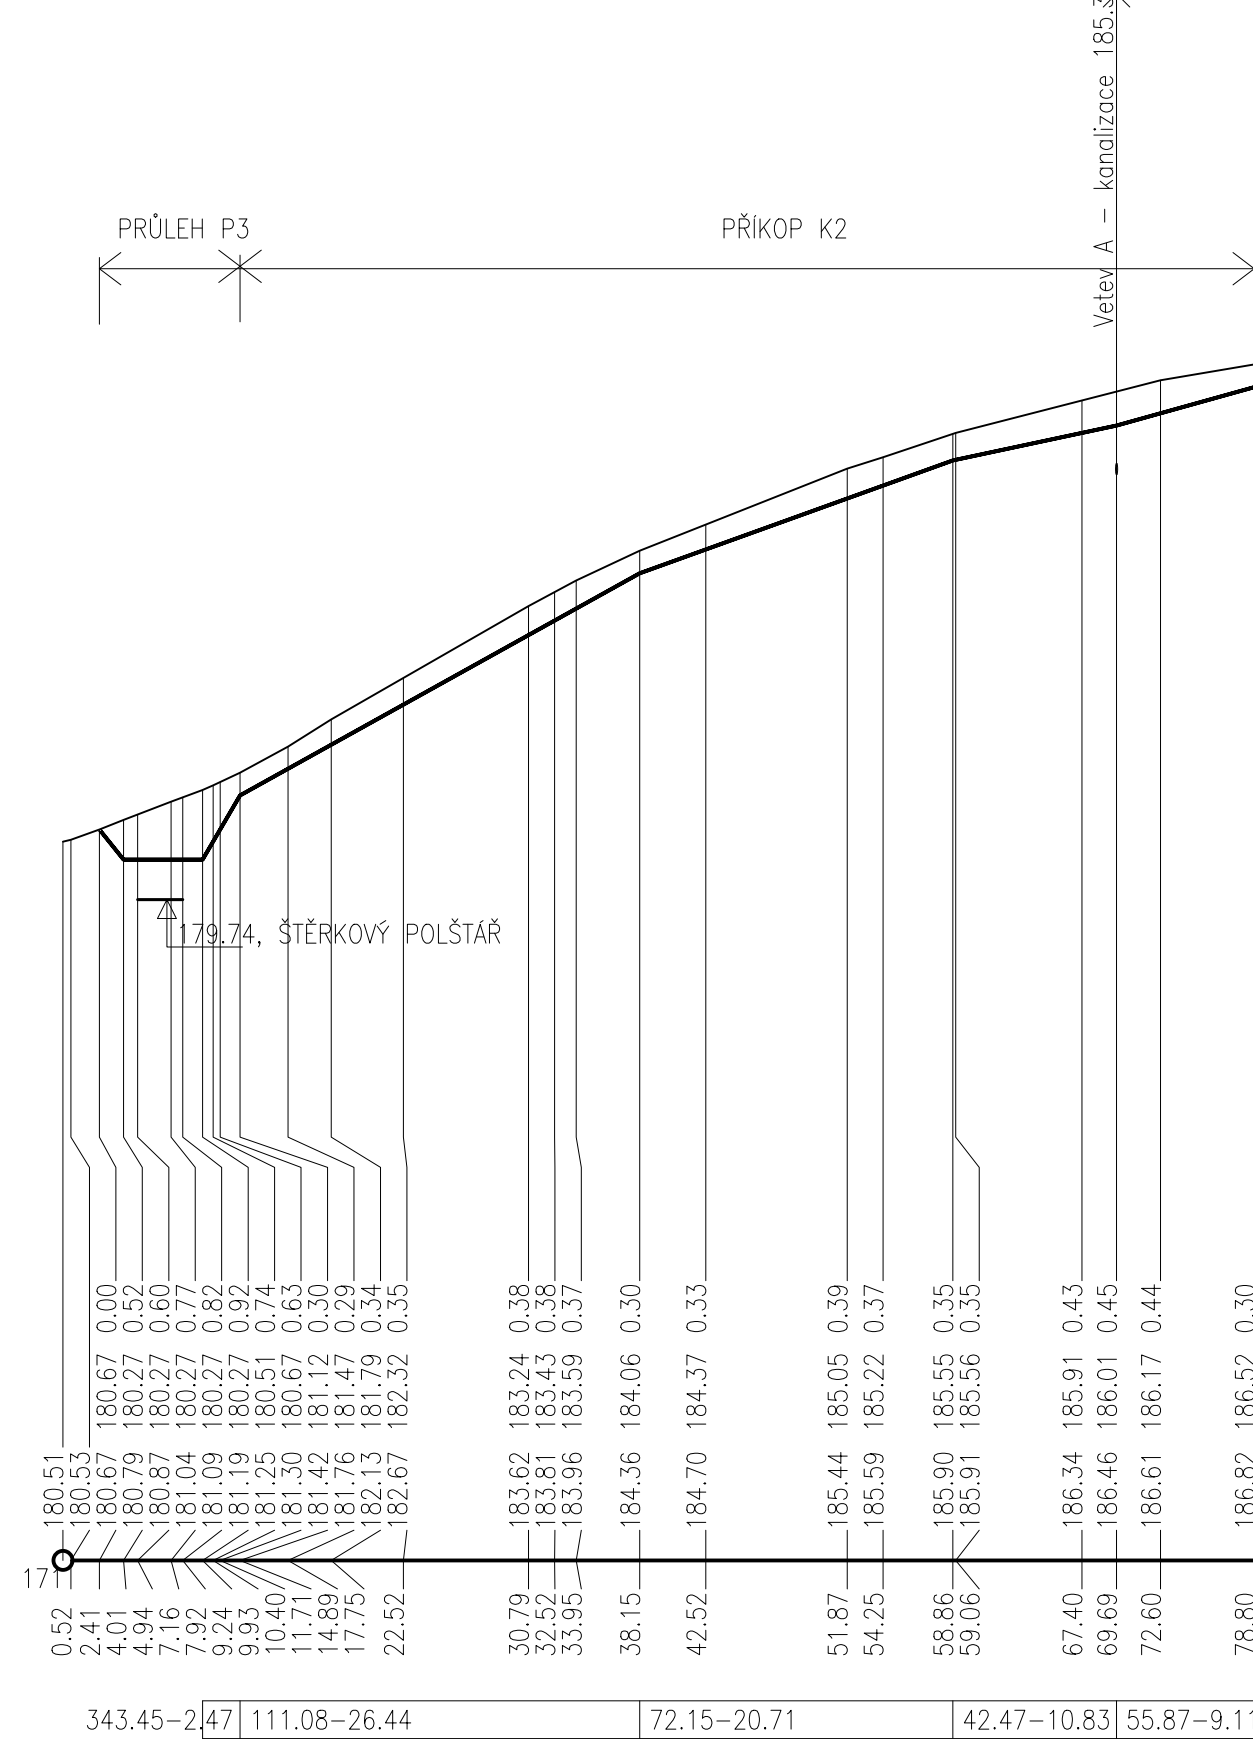


P4 - K3 - PODÉLNÝ PROFIL

MĚŘÍTKA 1:500/100

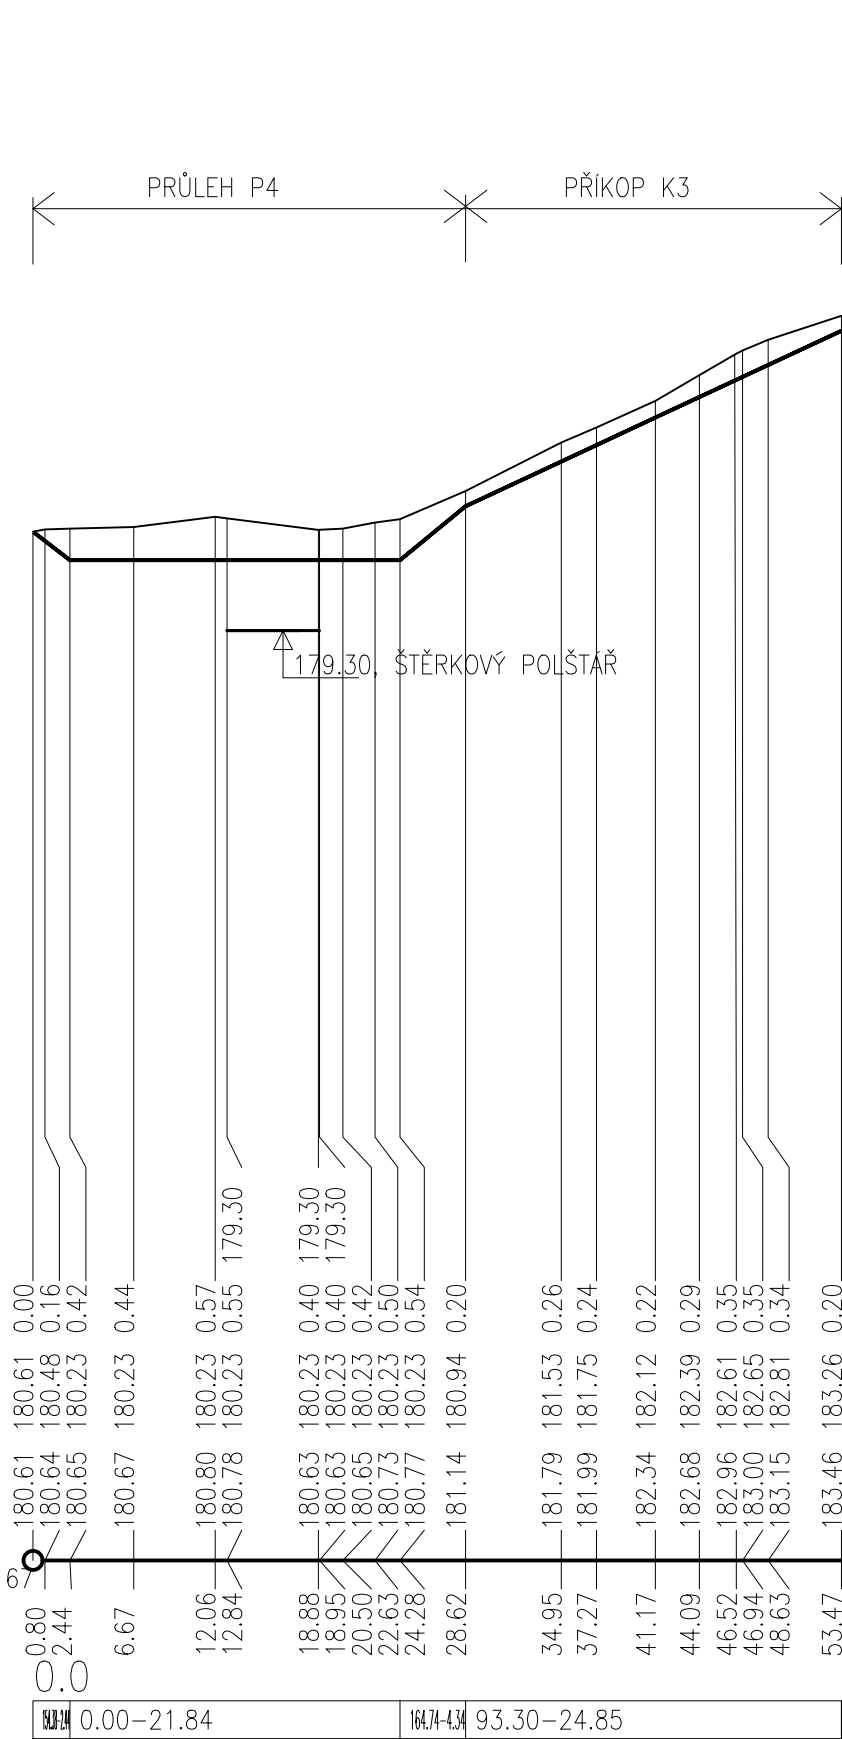

K3-1

MĚŘÍTKA 1:500/100

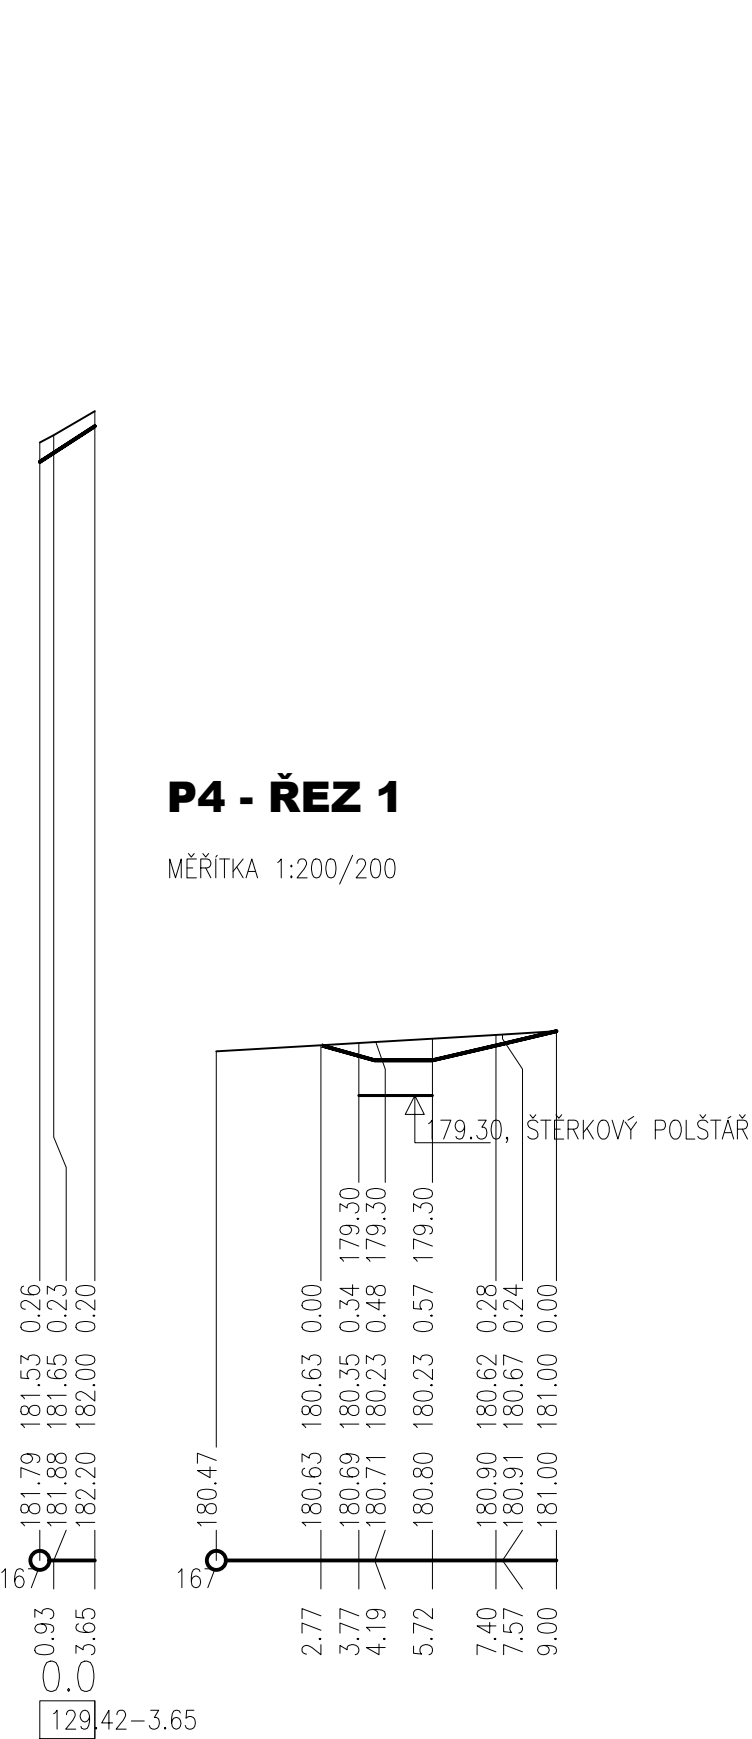

S - JTSK, Bpv
AKCE

LESOPARK NA KOLEČKU
ROUDNICE NAD LABEM

LOKALITA

Roudnice nad Labem, k.ú. Roudnice nad Labem [741647]
P.č.: 4220/1, 4220/2, 4309/1, 3204/262, 3204/161
3204/179, 3204/366

OBJEDNATEL

Město Roudnice nad Labem
Karlovo náměstí 21
413 01 Roudnice nad Labem
IČ: 00264334
DIČ: CZ00264334

ZHOTOVITEL

Land05 s. r. o.
Prvního pluku 347/12a, 186 00 Praha 8 - Karlín
IČO: 07898860
DIČ: CZ07898860

GENÉRALNÍ PROJEKTANT

Land05 Ateliér zahradní a krajinné architektury

Prvního pluku 347/12a, 186 00 Praha 8 - Karlín
T: +420 603 365 158, E: contact@land05.cz
www.land05.cz

ČÁST

SO 03b Odvodnění komunikací
D.3 SO 03b Odvodnění komunikací

ZPRACOVATEL ČÁSTI

Ing. Ondřej Motloch
Blahoslavova 3301/5, Ostrava
T: +420 736 676 203, E: ondra.motloch@gmail.com

ZODPOVĚDNÝ PROJEKTANT ČÁSTI

Ing. Ondřej Motloch, ČKAIT 1103483

VYPRACOVALI

Ing. Ondřej Motloch
Blahoslavova 3301/5, Ostrava
T: +420 736 676 203, E: ondra.motloch@gmail.com

DATUM

STUPEŇ

05/2024

DPS

NÁZEV VÝKRESU

PODÉLNÉ PROFILY 2

MĚŘÍTKO

FORMÁT

ČÍSLO VÝKRESU

-

4xA4

D.3b.6

ČÍSLO PARÉ