
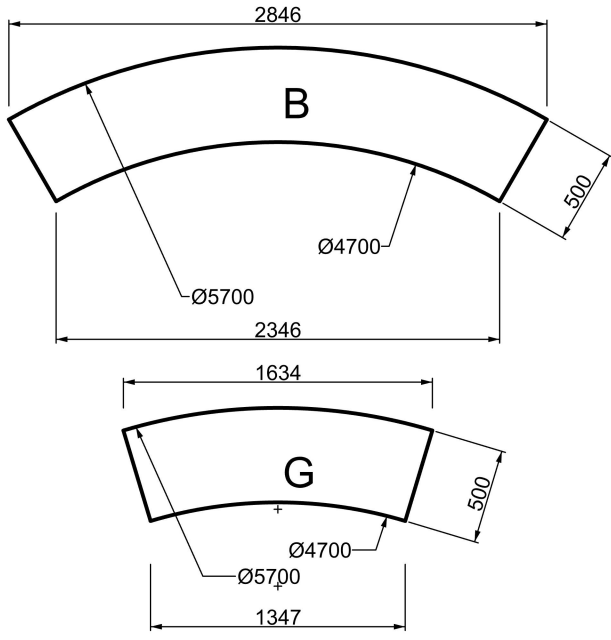
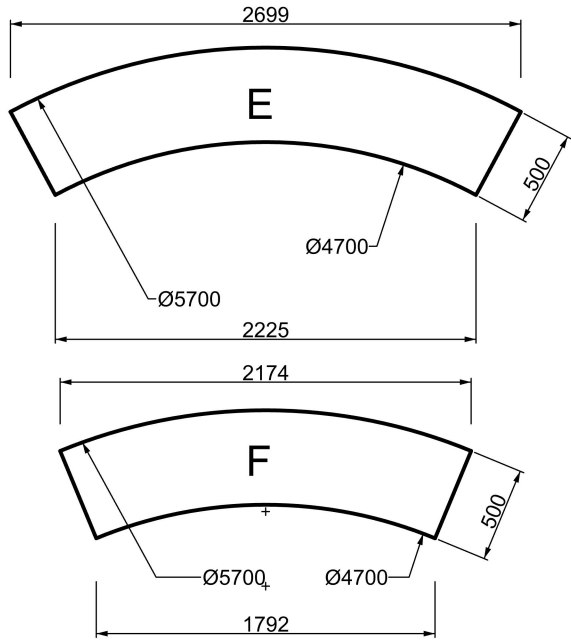
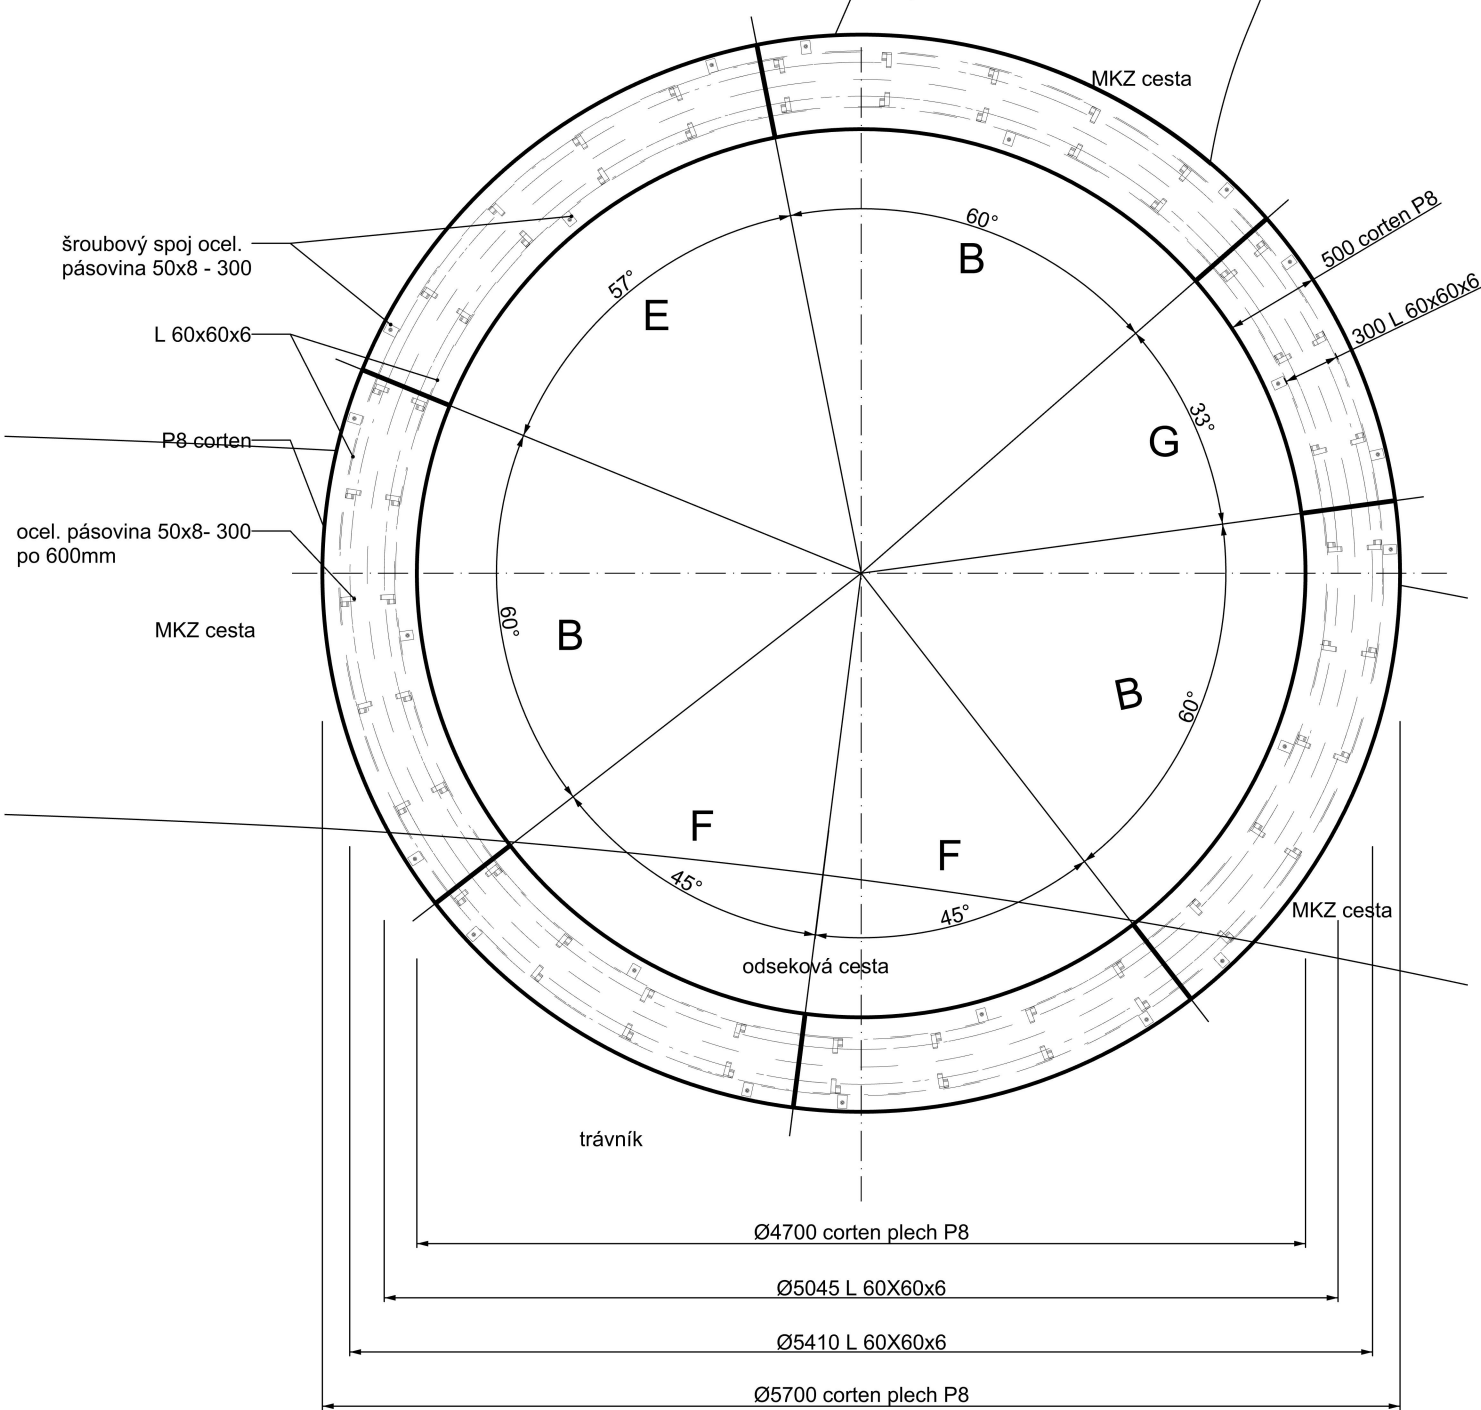
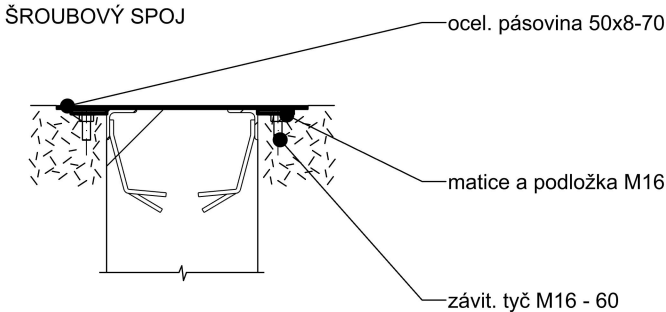
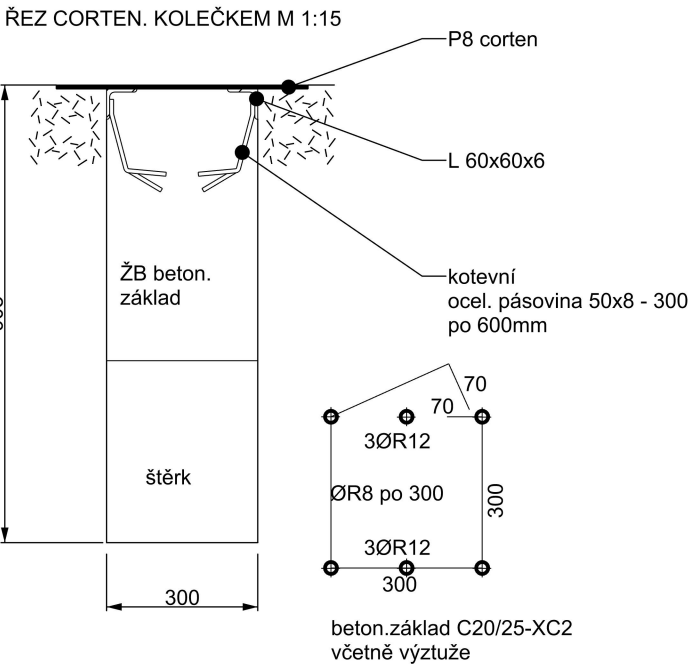


rozměr	kg/m2, kg/m3	množství	celkem za profil	
P8 corten	64	10	640	
L 60x60x6	5,49	33,8	185,6	
50x8	3,19	20	63,8	
	prořez	5%	44,5	889,4
		celkem	934 kg	

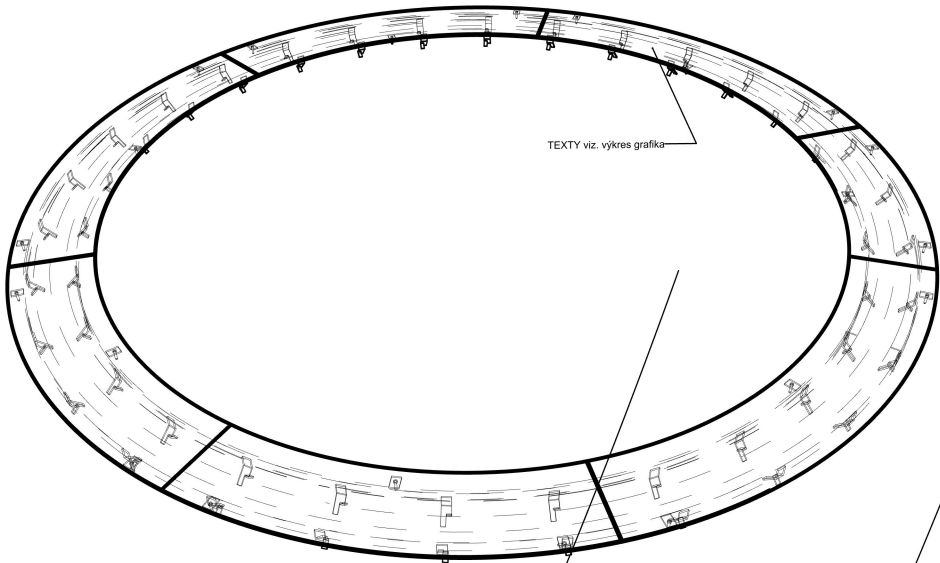

S - JTSK, Bpv
A K C E

LESOPARK NA KOLEČKU ROUDNICE NAD LABEM

LOKALITA
Roudnice nad Labem, k.ú. Roudnice nad Labem [741647]
P.č.: 4220/1, 4220/2, 4309/1, 3204/262, 3204/161
3204/179, 3204/366

OBJEDNATEL
Město Roudnice nad Labem
Karlovo náměstí 21
413 01 Roudnice nad Labem
IČ: 00264334
DIČ: CZ00264334

ZHOTOVITEL
Land05 s. r. o.
Prvního pluku 347/12a, 186 00 Praha 8 - Karlín
IČO: 07898860
DIČ: CZ07898860

GENERÁLNÍ PROJEKTANT

Land05 Ateliér zahradní a krajinářské architektury

Prvního pluku 347/12a, 186 00 Praha 8 - Karlín
T: +420 603 365 158, E: contact@land05.cz
www.land05.cz

ČÁST
SO 05 Drobná architektura
D.5 Drobná architektura
D.5.2 Výkresová část

ZPRACOVATEL ČÁSTI
MgA. Martin Mrázek
V Olší 264, 763 02 Zlín 4
IČO: 42614431
T: +420 602 208 720 E: studiomartin@post.cz

ZODPOVĚDNÝ PROJEKTANT
Ing. Martina Forejtová, ČKA 03 779
VYPRACOVALI
MgA. Martin Mrázek

DATUM
05 / 2024
STUPEŇ
DPS

NÁZEV VÝKRESU
CORTENOVÉ KOLEČKO č.3
MĚŘÍTKO
1:40
FORMÁT
2xA4
ČÍSLO VÝKRESU
D.5.2.3
ČÍSLO PARÉ