

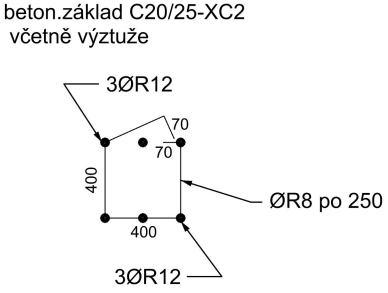
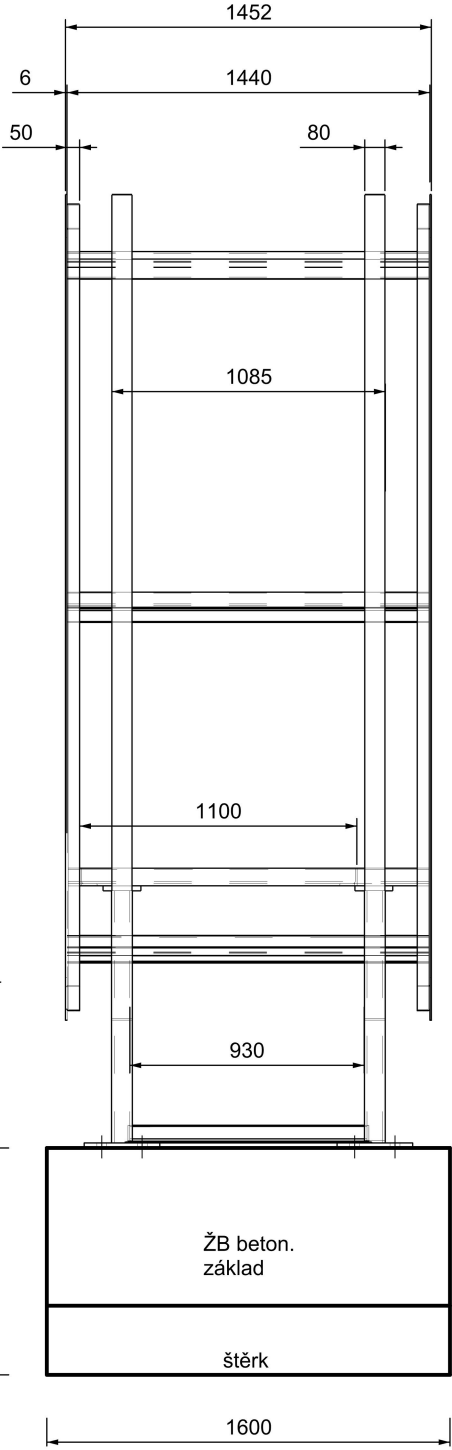
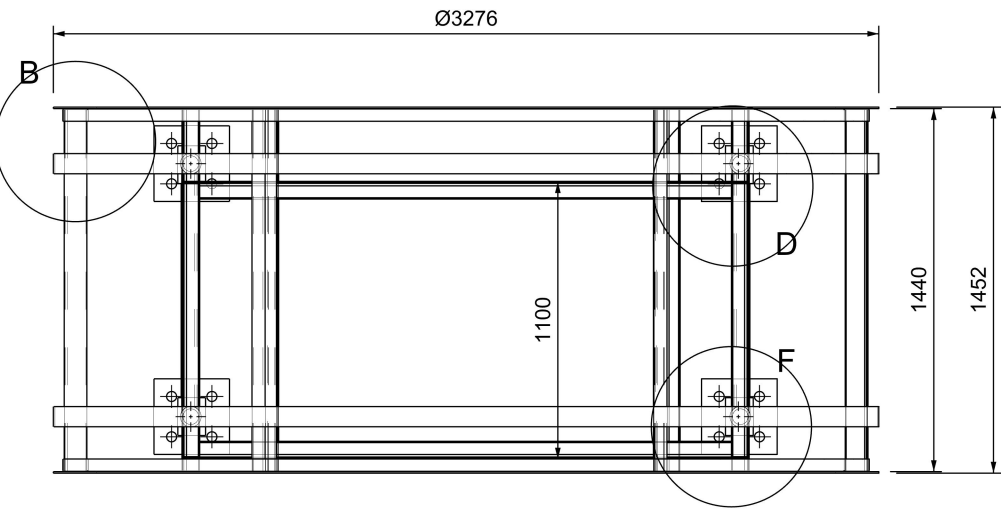


rozměr	délka	ks	celkem za profil m3
dřev.hranol 70x32	1,44m	259	0,835
dřev.hranol 70x67	1,1m	31	0,16
	prořez	15%	0,995 0,15
hranoly budou mít sraženou hranu R2		celkem	1,15 m3

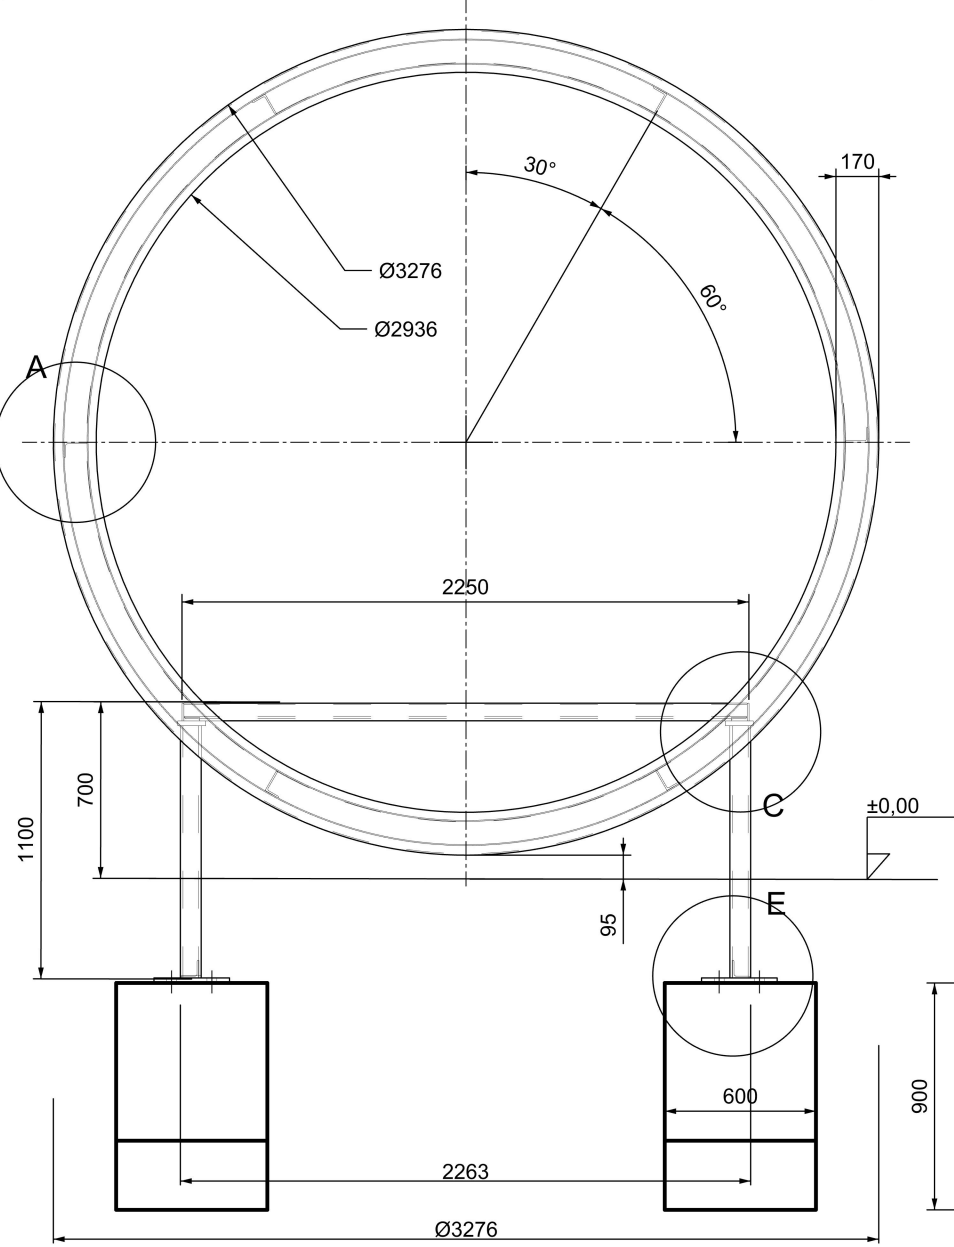

rozměr	kg/m2, kg/m3	množství	celkem za profil
TR Ø82,5x10	17,88	4,4	78,7
P20	320	0,91	292
P6	150	5,15	772,5
L70x70x8	8,40	7,48	62,83
L 90x60x6	7,10	8,7	61,8
Jakl U100x50x50x4	5,88	20,6	121,2
	prořez	7%	1389 97,2
ŽB výztuž není započítána v konstrukci		celkem	1486 kg


SPOJ DŘEV. HRANOLŮ A OBJÍMKY, M 1:20

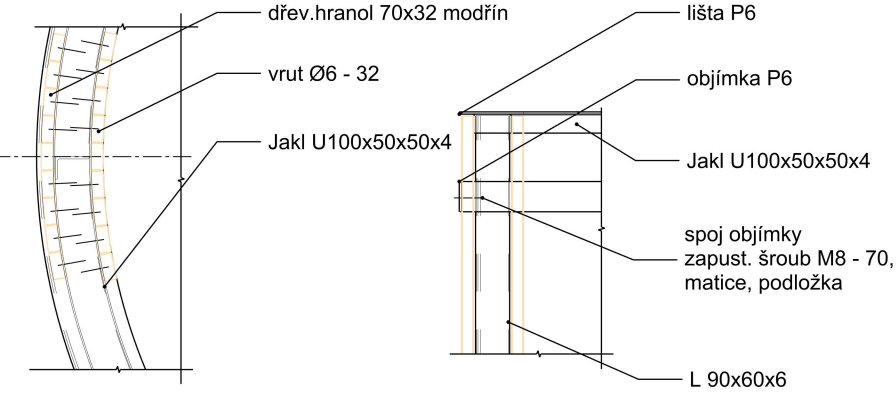

DETAIL A-A

DETAIL B-B


SPOJ DŘEV. HRANOLŮ A OBJÍMKY, M 1:20

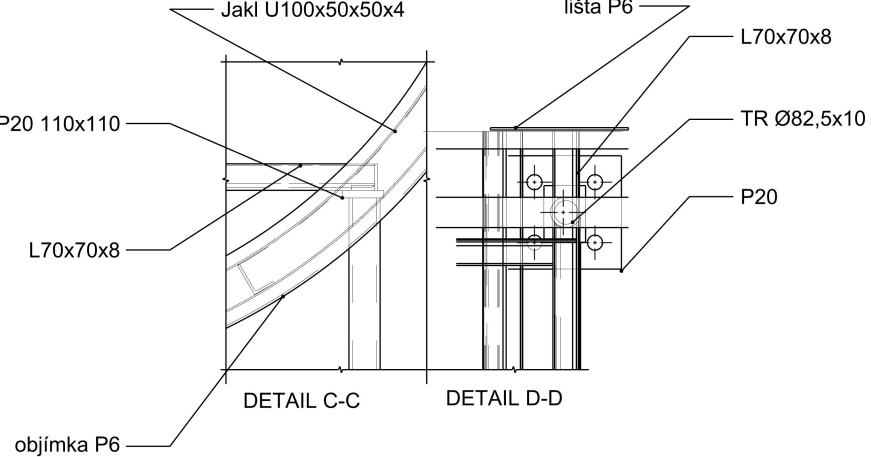

DETAIL C-C

DETAIL D-D

KOTVENÍ KONSTRUKCE
chem. kotva M16, M 1:20

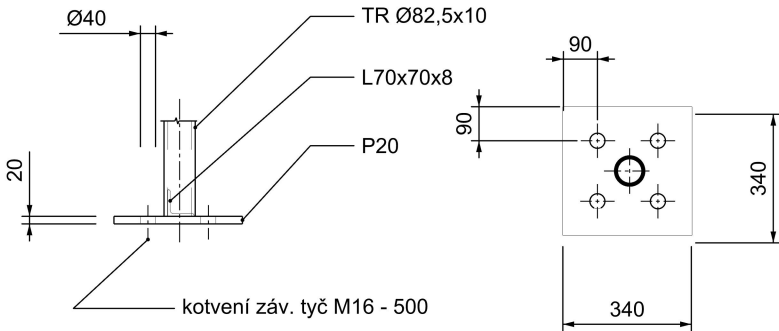

DETAIL E-E

DETAIL F-F

LESOPARK NA KOLEČKU ROUDNICE NAD LABEM

LOKALITA
Roudnice nad Labem, k.ú. Roudnice nad Labem [741647]
P.č.: 4220/1, 4220/2, 4309/1, 3204/262, 3204/161
3204/179, 3204/366

OBJEDNATEL
Město Roudnice nad Labem
Karlovo náměstí 21
413 01 Roudnice nad Labem
IČ: 00264334
DIČ: CZ00264334

ZHOTOVITEL
Land05 s. r. o.
Prvního pluku 347/12a, 186 00 Praha 8 - Karlín
IČO: 07898860
DIČ: CZ07898860

GENERÁLNÍ PROJEKTANT

Land05 Ateliér zahradní a krajinářské
architektury

Prvního pluku 347/12a, 186 00 Praha 8 - Karlín
T: +420 603 365 158, E: contact@land05.cz
www.land05.cz

ČÁST
SO 05 Drobná architektura
D.5 Drobná architektura
D.5.2 Výkresová část

ZPRACOVATEL ČÁSTI
MgA. Martin Mrázek
V Olší 264, 763 02 Zlín 4
IČO: 42614431
T: +420 602 208 720 E: studiomartin@post.cz

ZODPOVĚDNÝ PROJEKTANT

Ing. Martina Forejtová, ČKA 03 779

VYPRACOVALI

MgA. Martin Mrázek

DATUM STUPEŇ

05 / 2024 DPS

NÁZEV VÝKRESU

KOLO VYHLÍDKA KONSTRUKCE

MĚŘÍTKO FORMÁT ČÍSLO VÝKRESU

1:100 2xA4 D.5.2.7

ČÍSLO PARÉ