
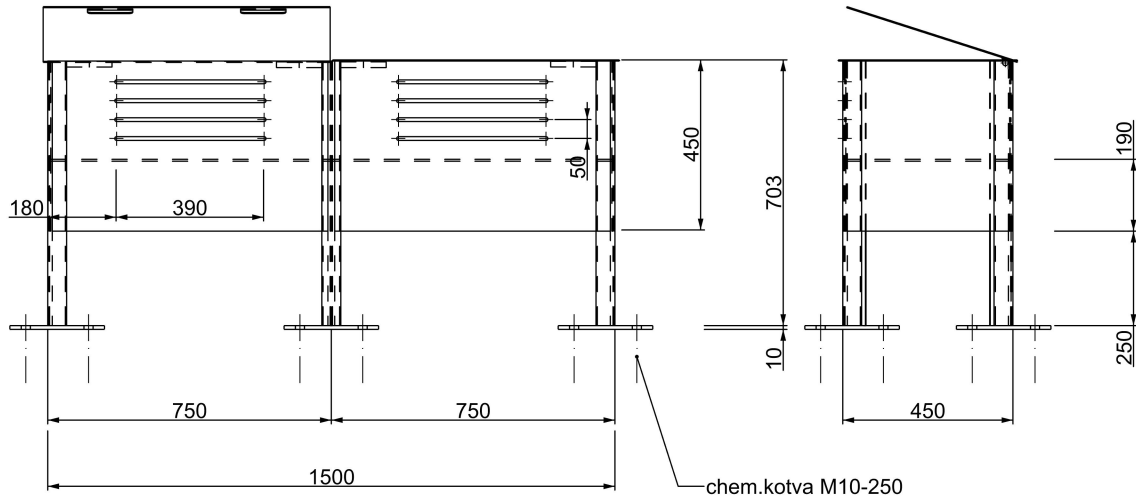
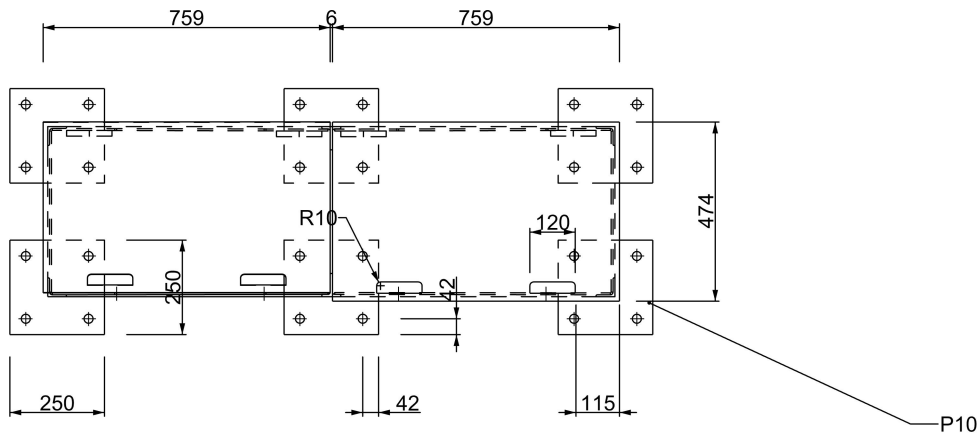


rozměr	kg/m2, kg/m3	množství	celkem za profil
P3	23	0,75	17,25
P5	40	2,43	97,2
P10	80	0,375	30
L50x50x6	4,47	2,82	12,6
T50x50x6	4,44	1,4	6,22
	prořez	5%	163,27
		celkem	171 kg

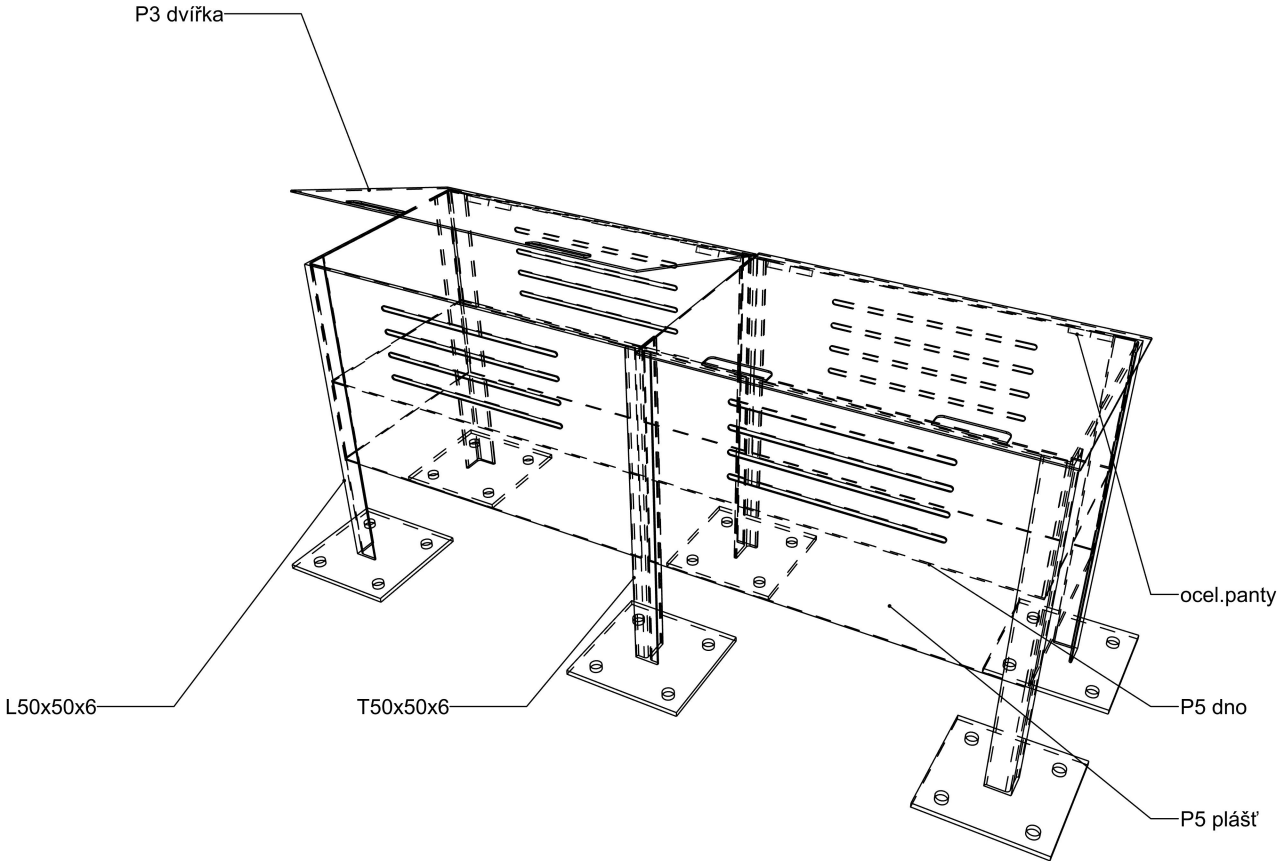

S - JTSK, Bpv
A K C E

LESOPARK NA KOLEČKU ROUDNICE NAD LABEM

LOKALITA
Roudnice nad Labem, k.ú. Roudnice nad Labem [741647]
P.č.: 4220/1, 4220/2, 4309/1, 3204/262, 3204/161
3204/179, 3204/366

OBJEDNATEL
Město Roudnice nad Labem
Karlovo náměstí 21
413 01 Roudnice nad Labem
IČ: 00264334
DIČ: CZ00264334

ZHOTOVITEL
Land05 s. r. o.
Prvního pluku 347/12a, 186 00 Praha 8 - Karlín
IČO: 07898860
DIČ: CZ07898860

GENERÁLNÍ PROJEKTANT
Land05 Ateliér zahradní a krajinářské architektury
Prvního pluku 347/12a, 186 00 Praha 8 - Karlín
T: +420 603 365 158, E: contact@land05.cz
www.land05.cz

ČÁST
SO 05 Drobná architektura
D.5 Drobná architektura
D.5.2 Výkresová část
ZPRACOVATEL ČÁSTI
MgA. Martin Mrázek
V Olší 264, 763 02 Zlín 4
IČO: 42614431
T: +420 602 208 720 E: studiomartin@post.cz

ZODPOVĚDNÝ PROJEKTANT
Ing. Martina Forejtová, ČKA 03 779
VYPRACOVALI
MgA. Martin Mrázek

DATUM
05 / 2024
STUPEŇ
DPS
NÁZEV VÝKRESU
BEDNA

MĚŘÍTKO
1:40
FORMÁT
2xA4
ČÍSLO VÝKRESU
D.5.2.8
ČÍSLO PARÉ