


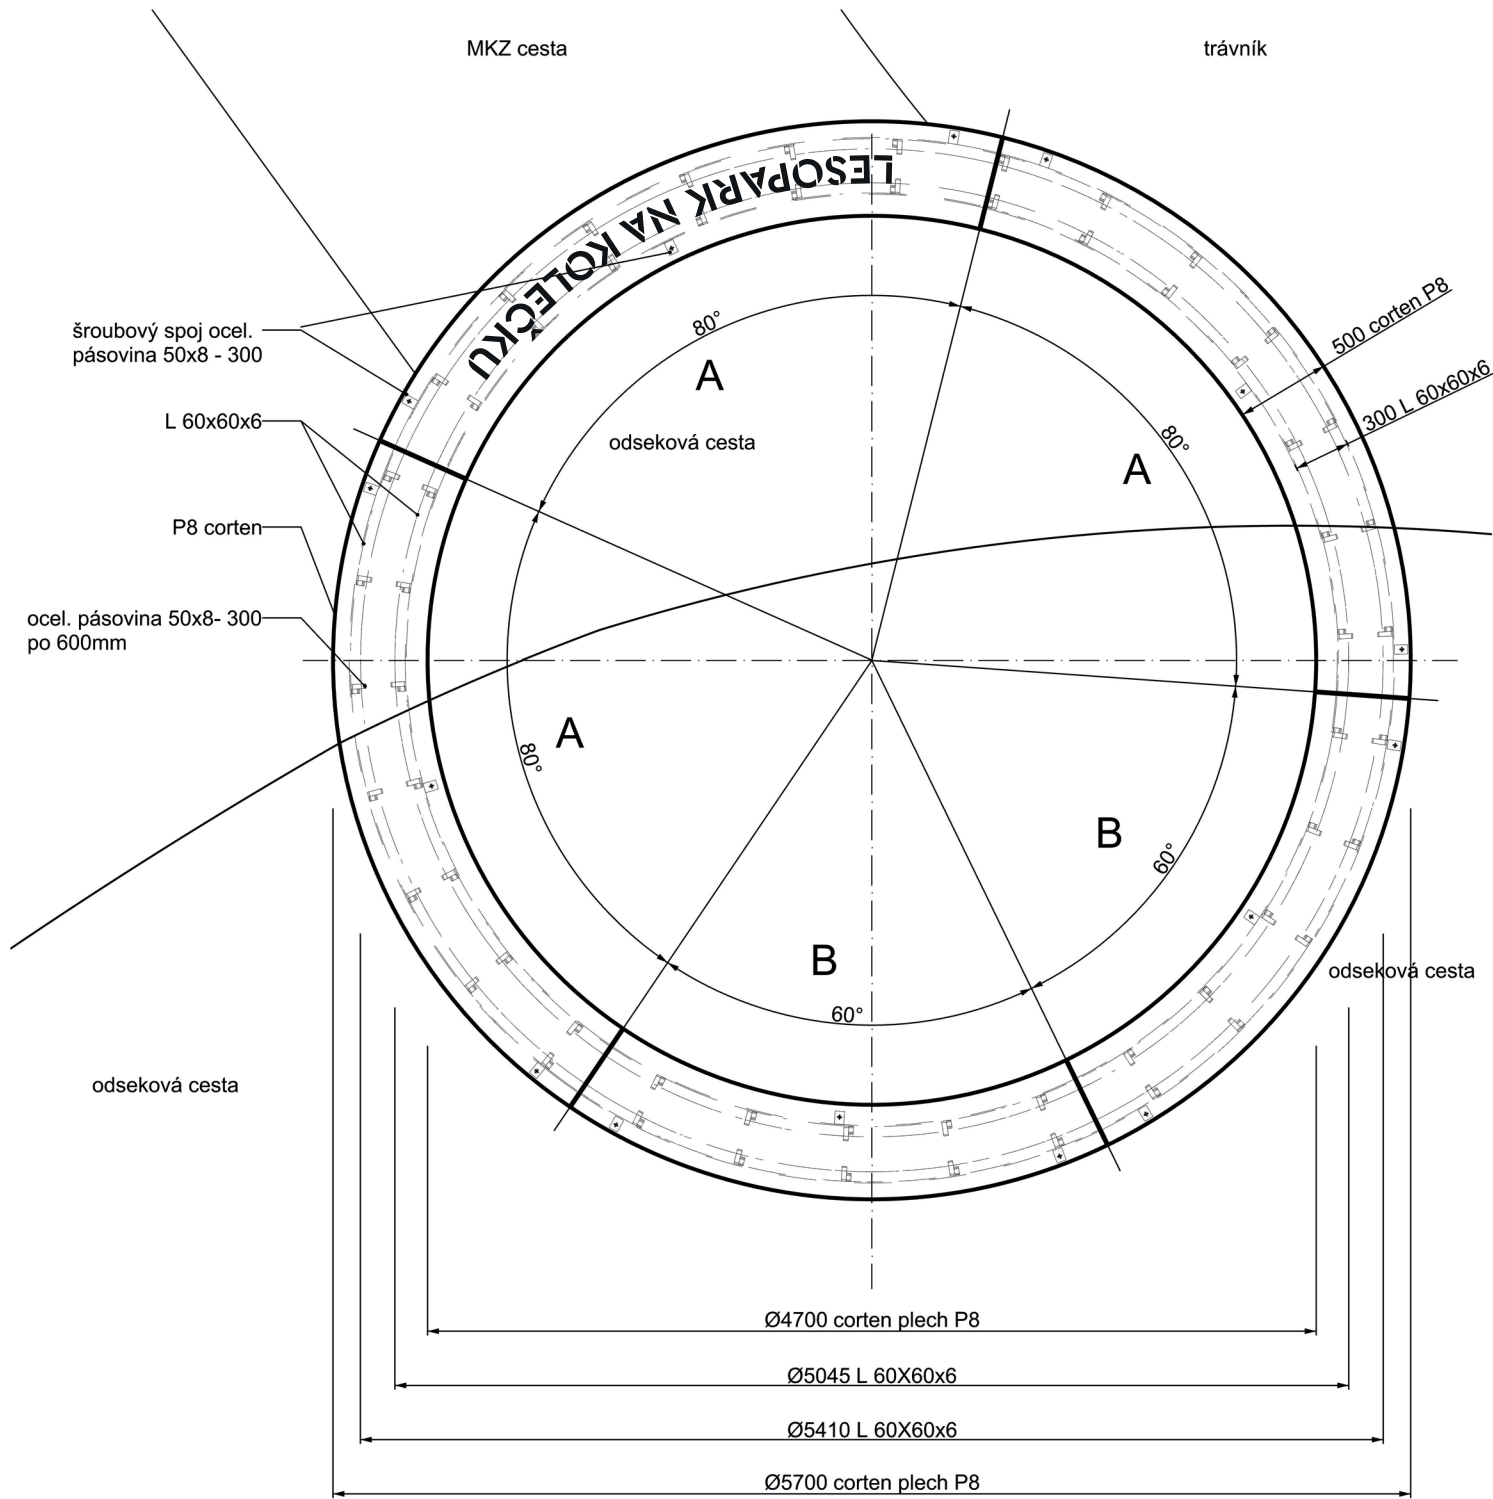

Tato dokumentace slouží pouze pro provedení stavby dle aktuálního znění vyhlášky č.499/2006 Sb. v platném znění. Pro vlastní realizaci musí být zpracována dílenská dokumentace. Zhotovitel je zodpovědný za provedení a stabilitu konstrukce.

Autorská práva k tomuto výkresu náleží autorovi dokumentace a výkres nesmí být kopírován ani jiným způsobem reprodukován bez jeho souhlasu.

Veškeré texty a řešení budou před realizací odsouhlaseny investorem!

S - JTSK, Bpv  
AKCE

# LESOPARK NA KOLEČKU ROUDNICE NAD LABEM

LOKALITA  
Roudnice nad Labem, k.ú. Roudnice nad Labem [741647]  
P.č.: 4220/1, 4220/2, 4309/1, 3204/262, 3204/161  
3204/179, 3204/366

OBJEDNATEL  
Město Roudnice nad Labem  
Karlovo náměstí 21  
413 01 Roudnice nad Labem  
IČ: 00264334  
DIČ: CZ00264334

ZHOTOVITEL  
Land05 s. r. o.  
Prvního pluku 347/12a, 186 00 Praha 8 - Karlín  
IČO: 07898860  
DIČ: CZ07898860

GENERÁLNÍ PROJEKTANT

**Land05** Ateliér zahradní a krajinářské architektury

Prvního pluku 347/12a, 186 00 Praha 8 - Karlín  
T: +420 603 365 158, E: contact@land05.cz  
www.land05.cz

ČÁST  
SO 05 Drobná architektura  
D.5.2 Drobná architektura - výkresová část

ZPRACOVATEL ČÁSTI  
MgA. Martin Mrázek  
V Olší 264, 763 02 Zlín 4  
T: +420 602 208 720, E: studiomartin@post.cz

ZODPOVĚDNÝ PROJEKTANT ČÁSTI  
Ing. Martina Forejtová, ČKA 03 779

VYPRACOVALI  
MgA. Jakub Štěpánek, PhD.  
MgA. Martin Mrázek

DATUM STUPEŇ

05/2024 DPS

NÁZEV VÝKRESU

CORTENOVÉ KOLEČKO Č. 1 - NÁPISY

MĚŘÍTKO FORMÁT ČÍSLO VÝKRESU

1:40 2xA4 D.5.2.12

ČÍSLO PARÉ