


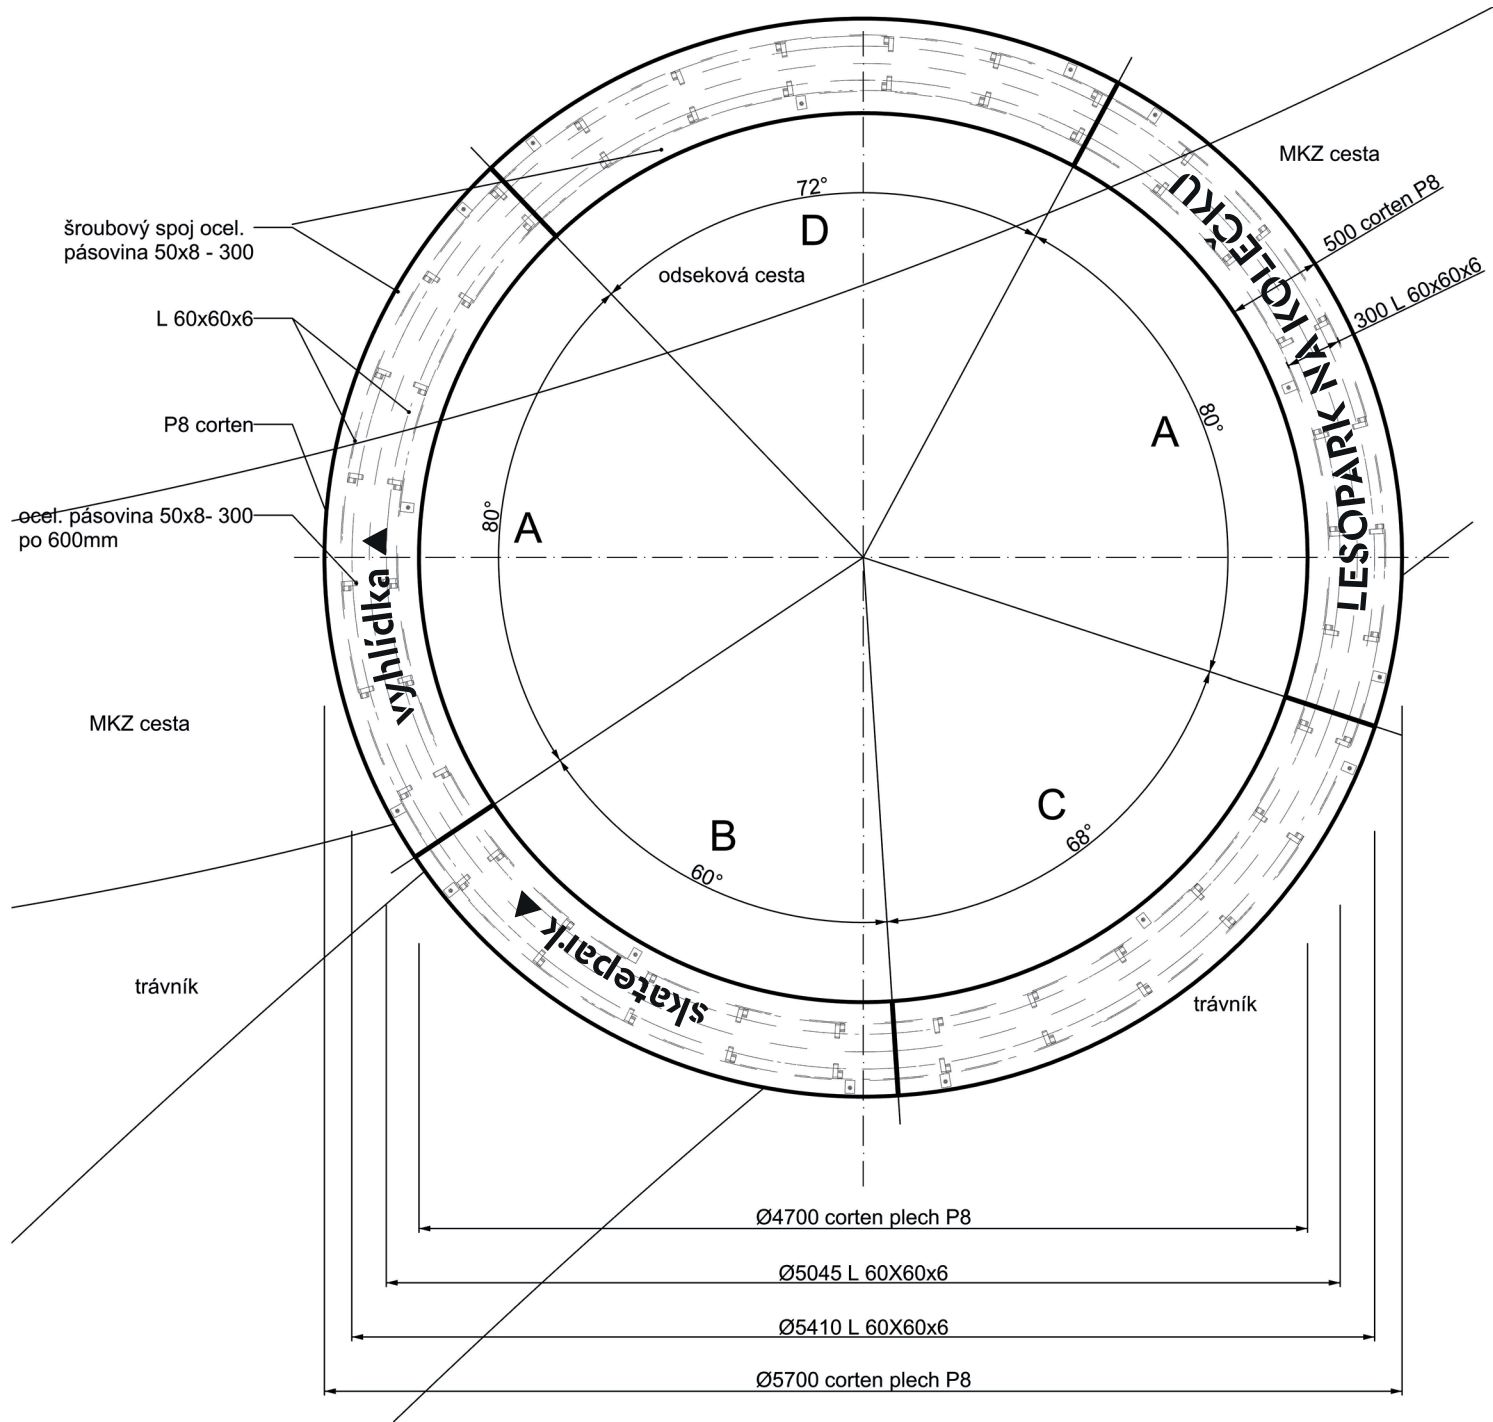

Tato dokumentace slouží pouze pro provedení stavby dle aktuálního znění vyhlášky č.499/2006 Sb. v platném znění. Pro vlastní realizaci musí být zpracována dílenská dokumentace. Zhotovitel je zodpovědný za provedení a stabilitu konstrukce.

Autorská práva k tomuto výkresu náleží autorovi dokumentace a výkres nesmí být kopírován ani jiným způsobem reprodukován bez jeho souhlasu.

Veškeré texty a řešení budou před realizací odsouhlaseny investorem!

S - JTSK, Bpv
AKCE

LESOPARK NA KOLEČKU ROUDNICE NAD LABEM

LOKALITA
Roudnice nad Labem, k.ú. Roudnice nad Labem [741647]
P.č.: 4220/1, 4220/2, 4309/1, 3204/262, 3204/161
3204/179, 3204/366

OBJEDNATEL
Město Roudnice nad Labem
Karlovo náměstí 21
413 01 Roudnice nad Labem
IČ: 00264334
DIČ: CZ00264334

ZHOTOVITEL
Land05 s. r. o.
Prvního pluku 347/12a, 186 00 Praha 8 - Karlín
IČO: 07898860
DIČ: CZ07898860

GENERÁLNÍ PROJEKTANT

Land05 Ateliér zahradní a krajinářské architektury

Prvního pluku 347/12a, 186 00 Praha 8 - Karlín
T: +420 603 365 158, E: contact@land05.cz
www.land05.cz

ČÁST
SO 05 Drobná architektura
D.5.2 Drobná architektura - výkresová část

ZPRACOVATEL ČÁSTI
MgA. Martin Mrázek
V Olší 264, 763 02 Zlín 4
T: +420 602 208 720, E: studiomartin@post.cz

ZODPOVĚDNÝ PROJEKTANT ČÁSTI
Ing. Martina Forejtová, ČKA 03 779

VYPRACOVALI
MgA. Jakub Štěpánek, PhD.
MgA. Martin Mrázek

DATUM STUPEŇ

05/2024 DPS

NÁZEV VÝKRESU

CORTENOVÉ KOLEČKO Č. 2 - NÁPISY

MĚŘÍTKO FORMÁT ČÍSLO VÝKRESU

1:40 2xA4 D.5.2.13

ČÍSLO PARÉ