


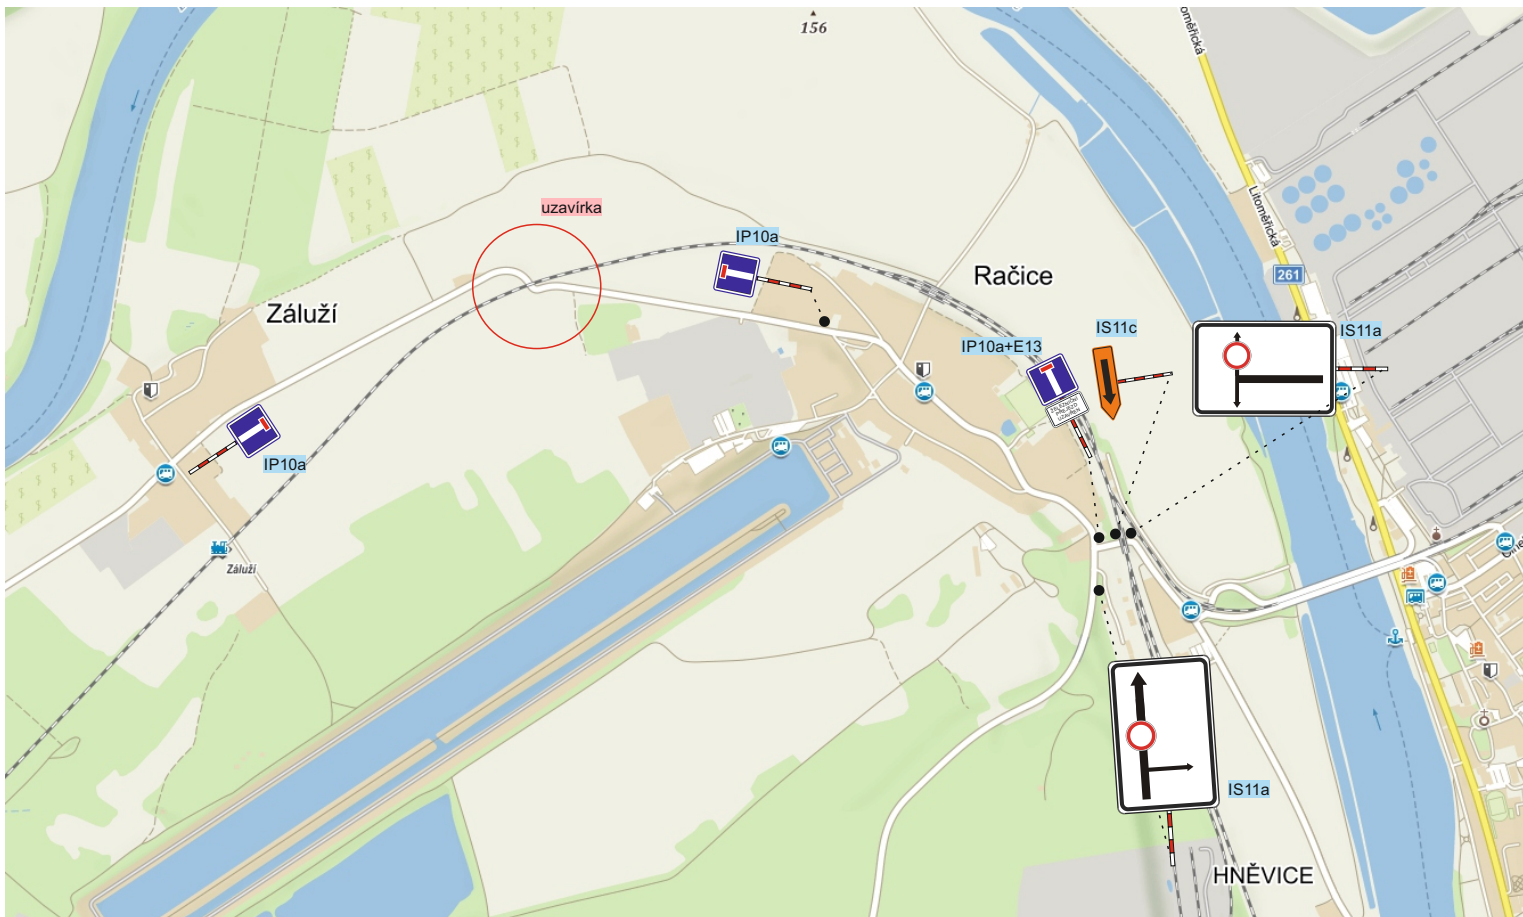

DOPRAVNÍ ZNAČENÍ A ZAŘÍZENÍ

Dopravní značení Litoměřice s.r.o.
 Mlékojedy 102, 412 01 Mlékojedy
 IČ: 06603076, DIČ: CZ06603076

Vypracoval: Tereza Řeřichová		Kontroloval: Bc. Tomáš Lipš		Vedoucí projektu: Bc. Tomáš Lipš		
KÚ : Račice		Kraj: Ústecký		Datum:	12/2022	
Zhotovitel: Správa železnic, s. o., Dlážděná 1003, 11000 Praha 1, Nové Město				Stupeň:		
Zakázka: Revitalizace trati - P2412				Číslo zakázky:	2200070	Číslo kopie:
				Počet formátů A4:		
Obsah: DOPRAVNÍ SITUACE - širší vztahy				Číslo přílohy: 1	Měřítko:	



E13

**ŽELEZNIČNÍ
PŘEJEZD
UZAVŘEN**



DOPRAVNÍ ZNAČENÍ A ZAŘÍZENÍ


Dopravní značení Litoměřice s.r.o.
Mlékojedy 102, 412 01 Mlékojedy
IČ: 06603076, DIČ: CZ06603076

Vypracoval: Tereza Řeřichová		Kontroloval: Bc. Tomáš Lipš		Vedoucí projektu: Bc. Tomáš Lipš		
KÚ : Račice		Kraj: Ústecký		Datum:	12/2022	
Zhotovitel: Správa železnic, s. o., Dlážděná 1003, 11000 Praha 1, Nové Město				Stupeň:		
Zakázka: Revitalizace trati - P2412				Číslo zakázky:	2200070	Číslo kopie:
				Počet formátů A4:		
Obsah: DOPRAVNÍ SITUACE - detail A				Číslo přílohy:	Měřítko:	
				2		



Dopravní značení Litoměřice s.r.o.
Mlékojedy 102, 412 01 Mlékojedy
IČ: 06603076, DIČ: CZ06603076

Vypracoval: Tereza Řeřichová		Kontroloval: Bc. Tomáš Lipš		Vedoucí projektu: Bc. Tomáš Lipš		
KÚ : Račice		Kraj: Ústecký		Datum:	12/2022	
Zhotovitel: Správa železnic, s. o., Dílčedná 1003, 11000 Praha 1, Nové Město				Stupeň:		
Zakázka: Revitalizace trati - P2412				Číslo zakázky:	2200070	Číslo kopie:
				Počet formátů A4:		
Obsah: DOPRAVNÍ SITUACE - uzavírka				Číslo přílohy:	Měřítko:	
				3		

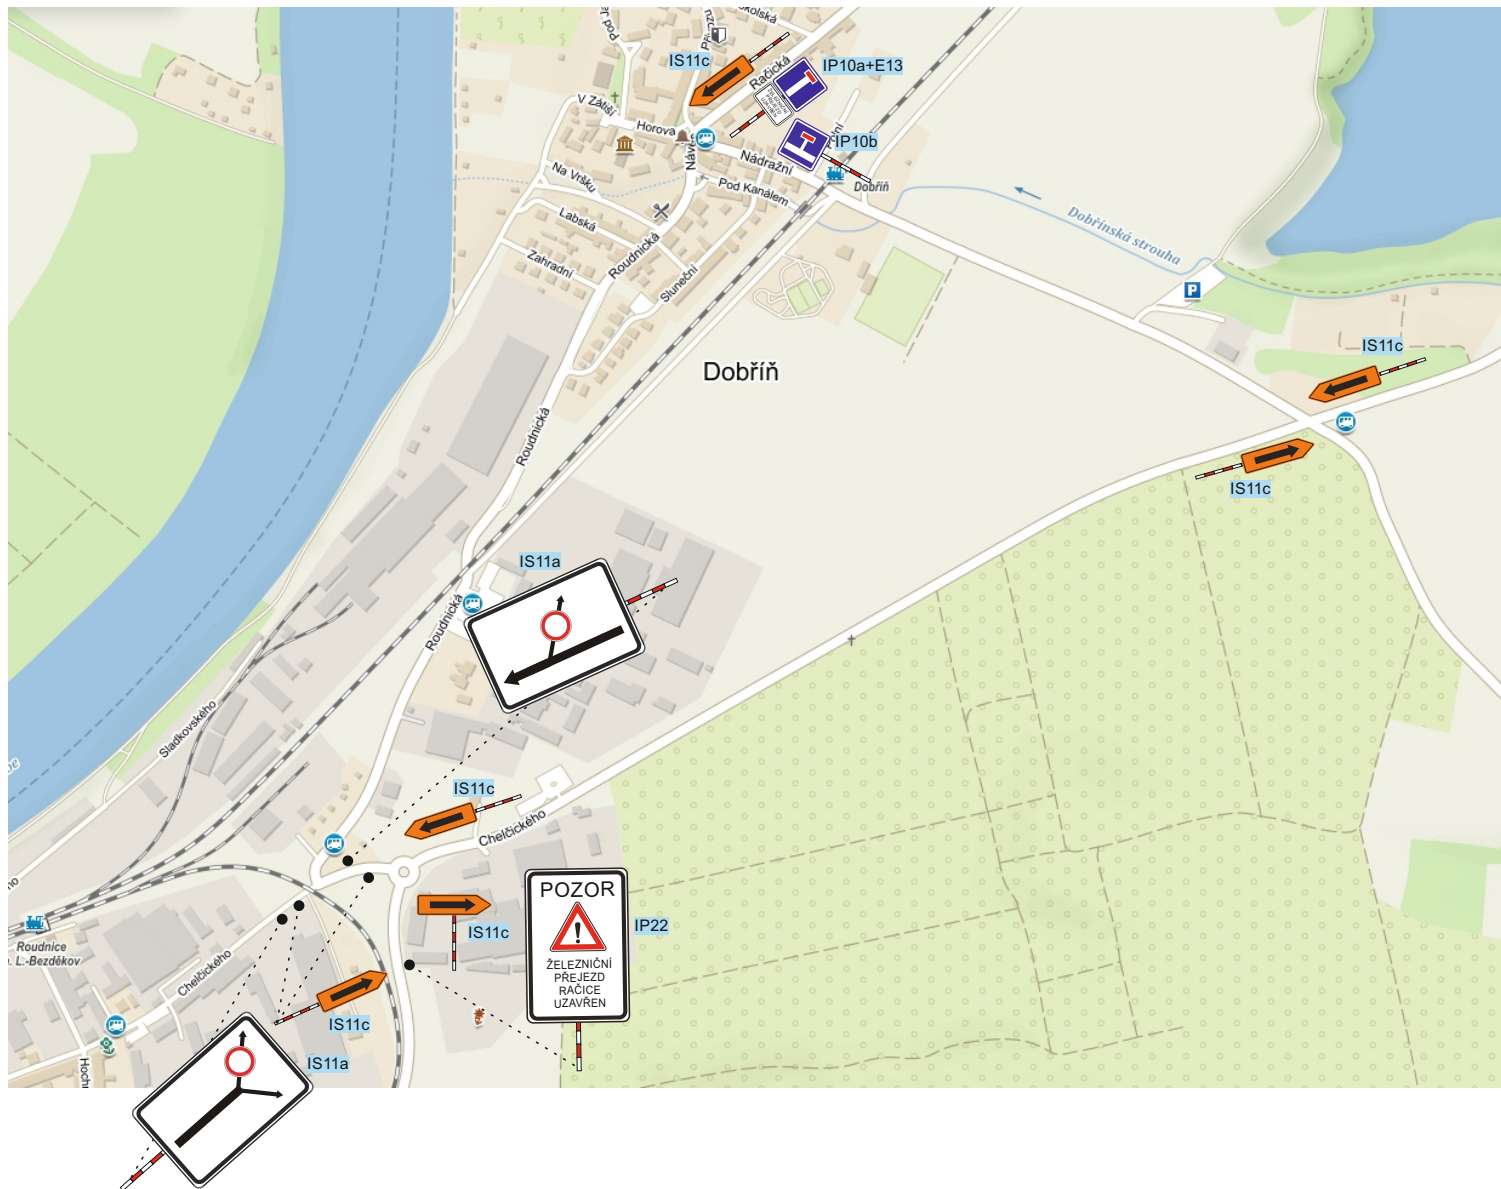

IP22



E13



Dopravní značení Litoměřice s.r.o.
Mlékojedy 102, 412 01 Mlékojedy
IČ: 06603076, DIČ: CZ06603076

Vypracoval: Tereza Řeřichová		Kontroloval: Bc. Tomáš Lipš		Vedoucí projektu: Bc. Tomáš Lipš		
KÚ : Račice		Kraj: Ústecký		Datum:	12/2022	
Zhotovitel: Správa železnic, s. o., Dlážděná 1003, 11000 Praha 1, Nové Město				Stupeň:		
Zakázka: Revitalizace trati - P2412				Číslo zakázky:	2200070	Číslo kopie:
				Počet formátů A4:		
Obsah: DOPRAVNÍ SITUACE - detail B				Číslo přílohy: 4	Měřítko:	