

Plochy a hranice řešené změnou č.2


Hranice

Hranice řešeného území

Hranice zastavěného území k 6.10.2023

Z

Hranice zastavitelných ploch nasvržených změnou č.2

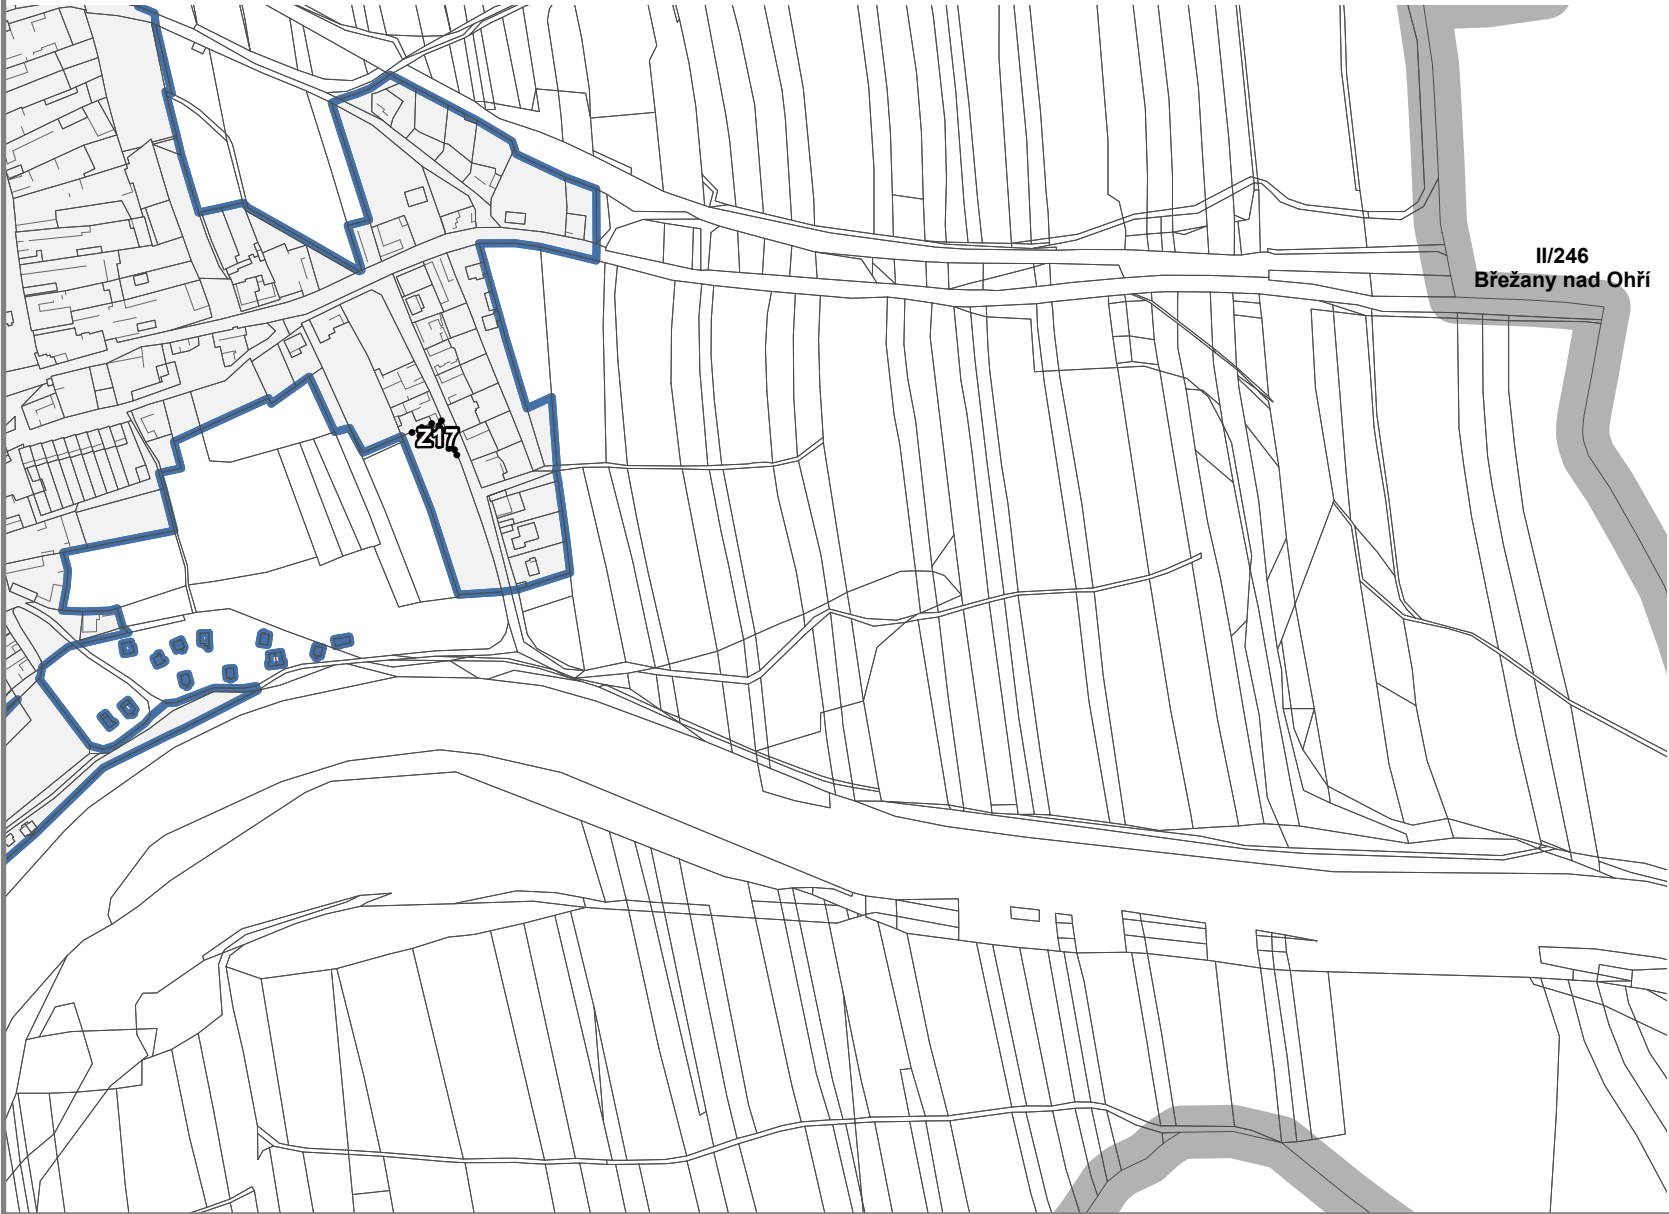

Záznam o účinnosti

Označení správního orgánu, který změnu územního plánu vydal:

Otisk úředního razítka:

Zastupitelstvo obce Žabovřesky nad Ohří

Datum nabytí účinnosti změny:

5.1.2024

Jméno a příjmení, funkce a podpis oprávněné úřední osoby pořizovatele:

Ing. Kamila Kloubská,
vedoucí oddělení úřadu územního plánování

Odpovědný projektant:

Ing. Petr Laube
Autorizovaný architekt pro obor územní plánování
ČKA 03 889
Vojtěšská 391, 277 11 Neratovice

Autorský kolektiv:

Pořizovatel:

Městský úřad Roudnice nad Labem,
stavební úřad,
úřad územního plánování

Objednatel:

Obec Žabovřesky nad Ohří
U Silnice 1,
410 02 Lovosice 2

Název akce:

Změna č.2
územního plánu
Žabovřesky nad Ohří

Etapa:

Výkres základního členění území

Formát:

A3

Datum:

12 / 2023

Měřítko:

1 : 5 000

Číslo paré:

Číslo výkresu:

1