



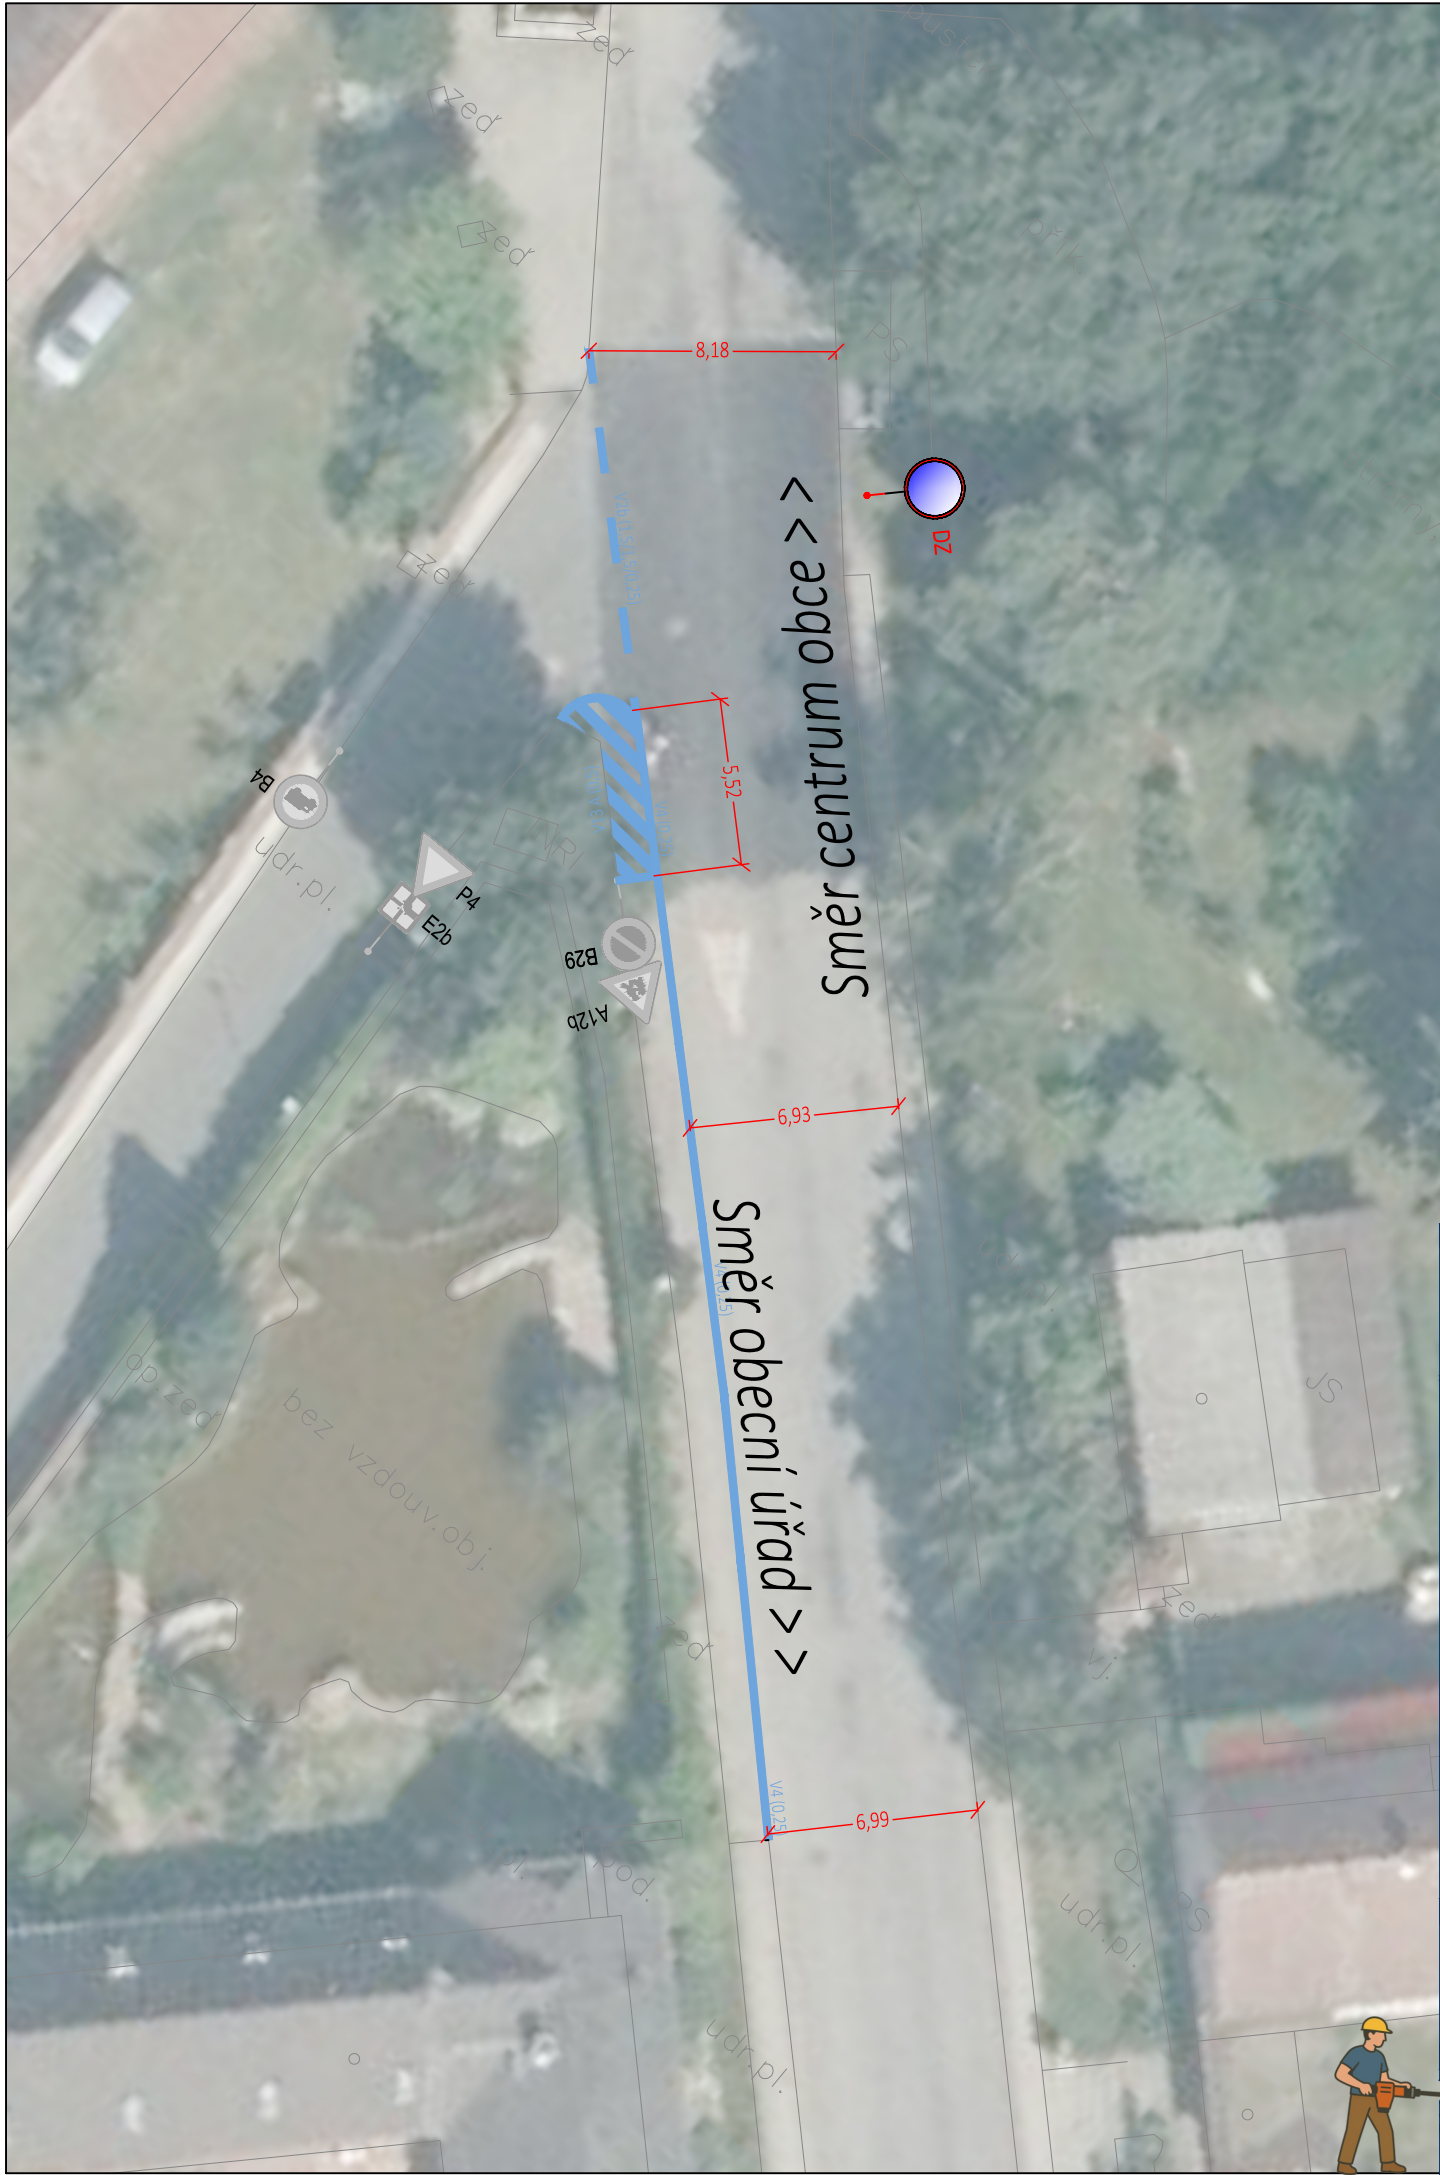


LEGENDA:

- Vodorovné dopravní značení - bílé
- Svislé dopravní značení - nové
- Svislé dopravní značení - stávající
- Svislé dopravní značení - stávající

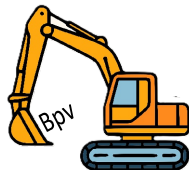

Souřadný systém S-JTSK; výškový systém

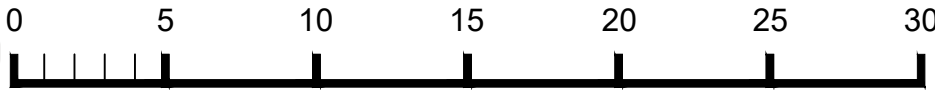

3	----	----	----
2	----	----	----
1	----	----	----
Revize	Datum	Popis obsahu	
Hlavní projektant		Objednatel	
 V3D s.r.o Kpt. Nálepky 2228 440 01 Louny		 Dušníky Dušníky 65 413 01 Roudnice nad Labem IČ: 002 63 583 https://www.dusniky.cz	
HIP Ing. Vít Ondráček			
Projektant části			
101			
V3D s.r.o.			
Vypracoval			
Jana Čmelková			
Kontrola			
Ing. Vít Ondráček			
			
Kraj:	Ústecký		
Obec:	Dušníky		
Katastrální území:	Dušníky (633861)		
Akce			
Úprava značení Dušníky			
			
Část / SO			
SO 101 Lokalita u kapličky			
Příloha			
Lokalita u kapličky			
Stupeň dok.	Stanovení DZ	Počet A4	2
Číslo zakázky	26V3D009	Měřítko	1:250
Datum	07/2026	Číslo části	2
		Revize	00
		Č. kopie	