


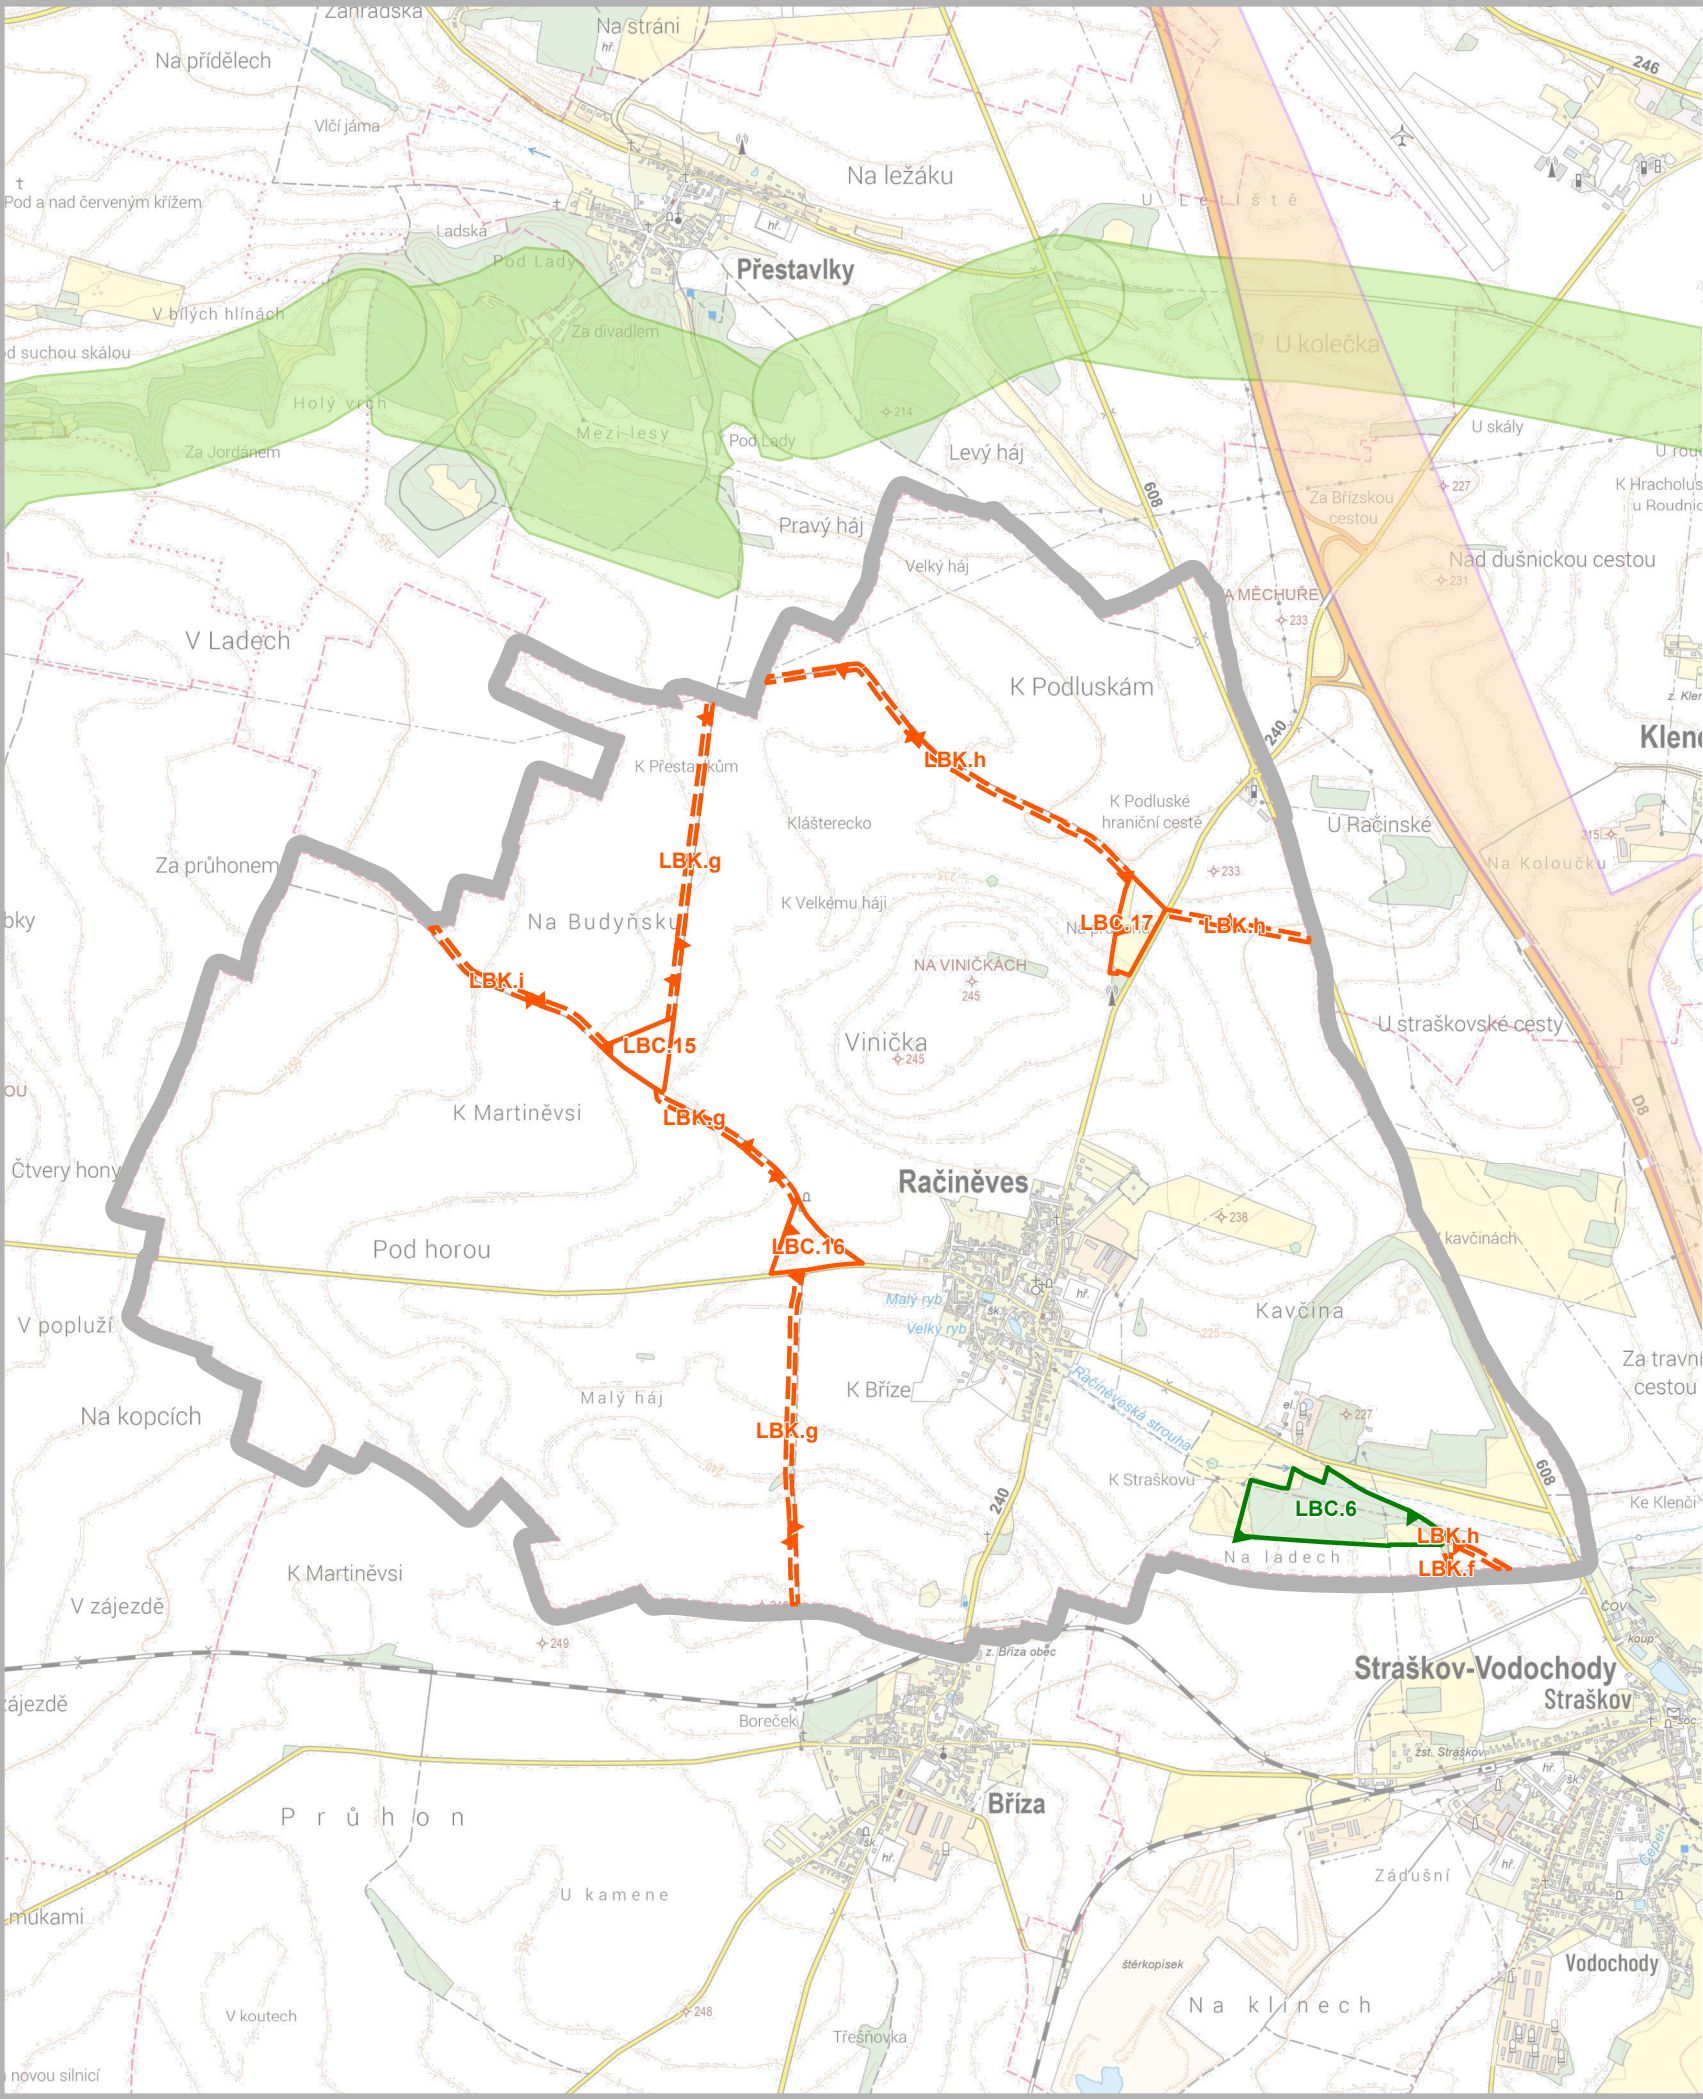

- řešené území
- LBC - lokální biocentrum
- LBC - lokální biocentrum
- LBK - lokální biokoridor
- Koridor DD1 - dle ZÚR ÚK - mimo řešení území
- ÚSES dle ZÚR ÚK mimo řešené území



**MINISTERSTVO
PRO MÍSTNÍ
ROZVOJ ČR**

Změna územního plánu Račíněves byla spolufinancována
z prostředků Ministerstva pro místní rozvoj ČR

Záznam o účinnosti

Označení správního orgánu, který změnu územního plánu vydal:
Zastupitelstvo obce Račíněves

Otisk úředního razítka:

Datum nabytí účinnosti změny:

Jméno a příjmení, funkce a podpis oprávněné úřední osoby pořizovatele:
**Ing. Kamila Kloubská,
vedoucí oddělení úřadu územního plánování**

Odpovědný projektant:
**Ing. Petr Laube
Autorizovaný architekt pro obor územní plánování
ČKA 03 889
Vojtěšská 391, 277 11 Neratovice**

Autorský kolektiv:
Ing. Petr Laube

Pořizovatel:
**Městský úřad Roudnice nad Labem,
úřad územního plánování,
Karlovo nám. 21, 413 01 Roudnice n/L**

Objednatel:
**Obec Račíněves
Račíněves 1
413 01 Roudnice nad Labem**

Název akce:
**ZMĚNA č.6
ÚZEMNÍHO PLÁNU
RAČINĚVES**



Formát:
A3

Datum:
09 / 2026

Měřítko:
1 : 25 000

Číslo paré:

Etapa:

Název výkresu:
Výkres širších vztahů

Číslo výkresu:
6