


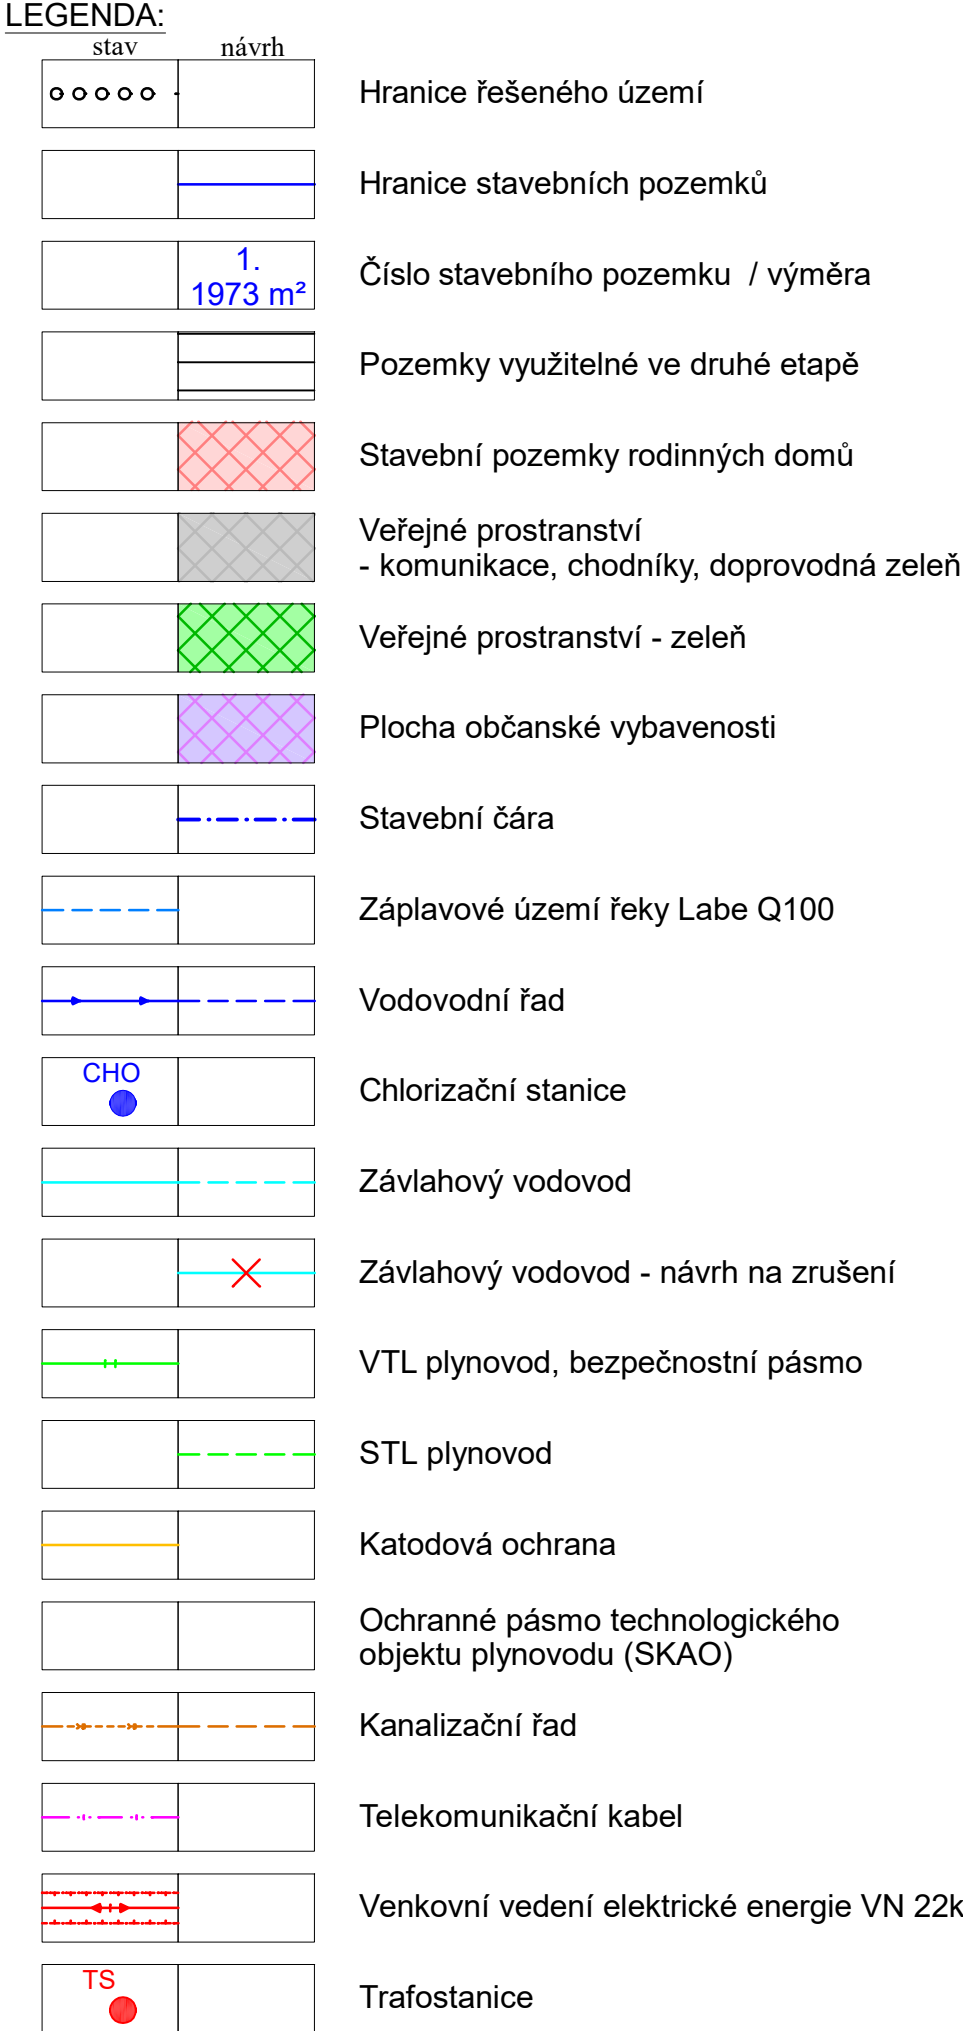

Odpovědný projektant:
Ing. Petr Laube
Autorizovaný architekt pro územní plánování
ČKA 03 889
Vojtěšská 391, 27711, Neratovice

Autorský kolektiv:
Ing. Petr Laube

Pořizovatel:
Městský úřad Roudnice nad Labem,
odbor rozvoje a majetku města, úřad
územního plánování

Objednatel:
Obec Dobříň
K přivozu 55
413 01 Roudnice nad Labem

Název akce:

Formát: A1

ÚZEMNÍ STUDIE

PLOCHY Z.1a



Datum: 05 / 2026

1 : 1 000

Etapas:

Číslo paré:

Název výkresu:
Návrh řešení

Číslo výkresu: