


CHODOUNY

ÚZEMNÍ PLÁN

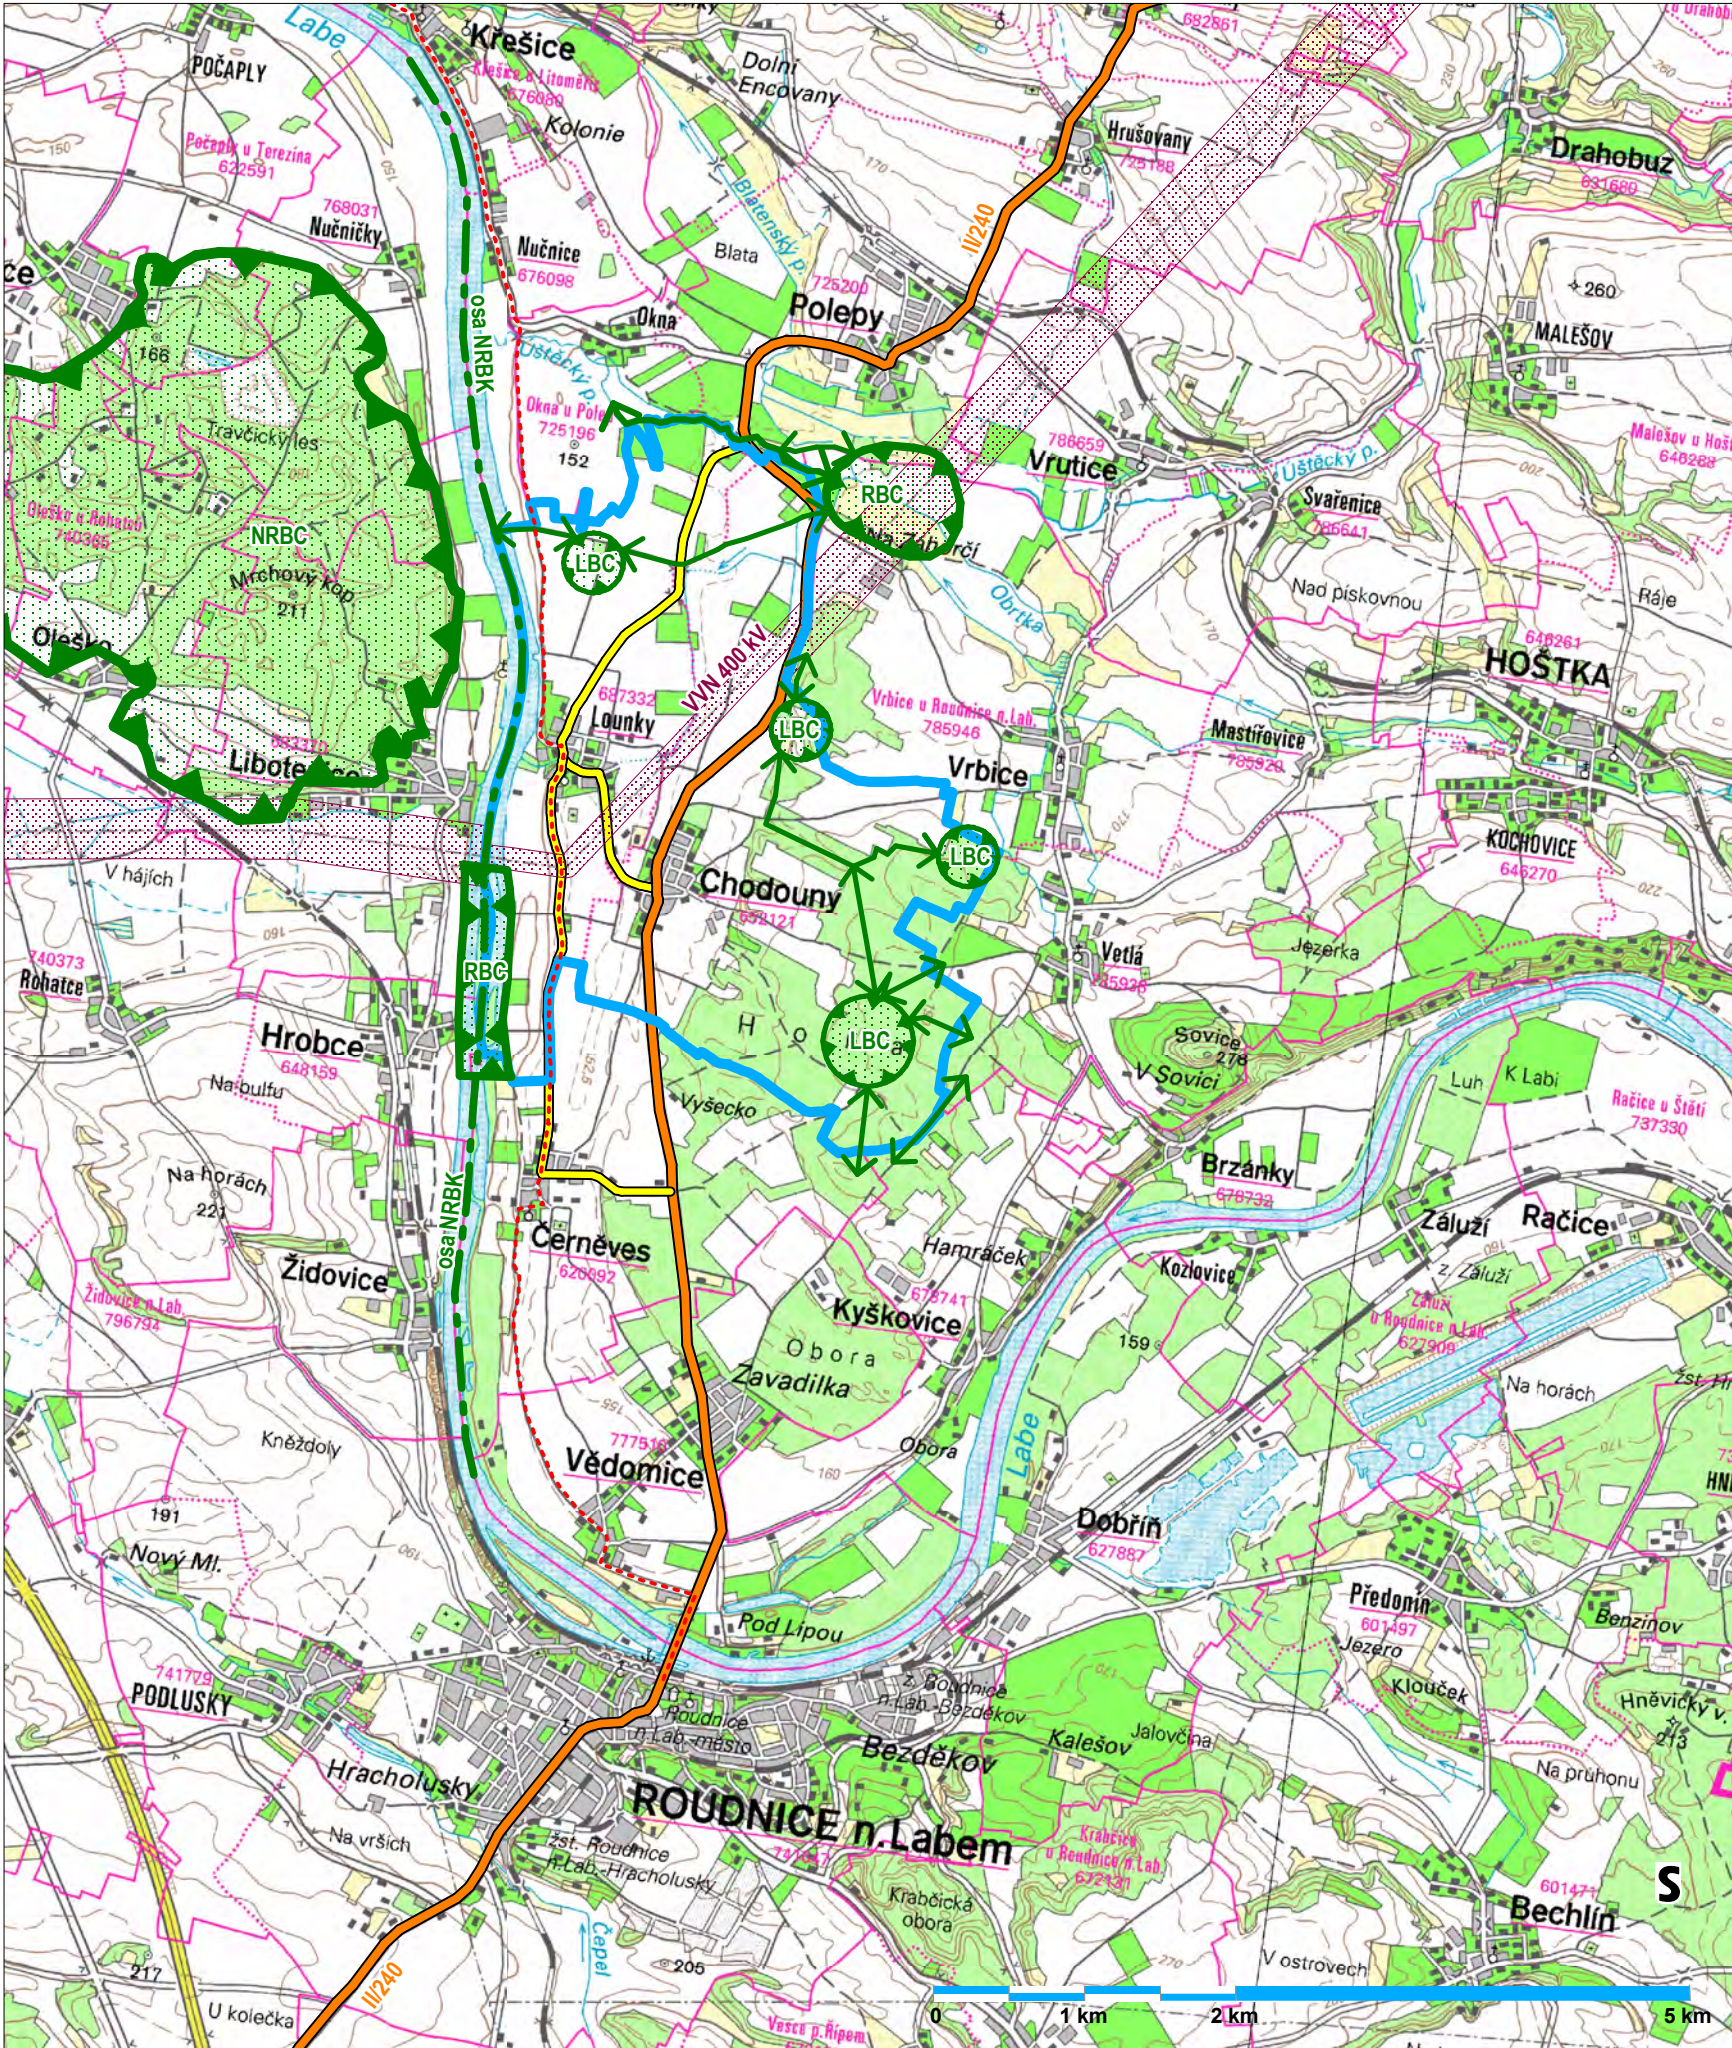

Legenda

- hranice řešeného území
- hranice katastrálních území
- silnice II. třídy
- silnice III. třídy
- koridor zdvojení el. vedení VVN 400 kV
- cyklotrasa Labská stezka č.2

 nadregionální biokoridor

NRBC/RBC

 nad/regionální biocentrum regionální biokoridor

LBC

 lokální biocentrum lokální biokoridor

ZÁZNAM O ÚČINNOSTI

Správní orgán, který územní plán vydal:	Zastupitelstvo obce Chodouny Chodouny 20 411 71 Chodouny
Datum nabytí účinnosti územního plánu:	
Jméno a příjmení, funkce oprávněné úřední osoby pořizovatele:	Ing. Kamila Kloubská, vedoucí oddělení úřad územního plánování, odbor majetku a rozvoje města, Městský úřad Roudnice nad Labem Karlovo nám. 21, 413 01 Roudnice nad Labem
Otisk úředního razítka:	Podpis:

Architekti Černí | urbanistický ateliér

OBJEDNATEL

Obec Chodouny

MÍSTO

Chodouny, Lounky

AKCE

ÚZEMNÍ PLÁN CHODOUNY

OBSAH

Širší vztahy

PROJEKTANT

Mgr. Ing. arch. Zdeněk Černý

VYPRACOVAL

Ing. arch. Hana Černá

ČÁST

odůvodnění

DATUM

září 2014

MĚŘÍTKO

1 : 50 000

VÝKRES

B2

PARE

1 2 3 4

INTEGROVANÝ
OPERAČNÍ
PROGRAM

EVROPSKÁ UNIE
EVROPSKÝ FOND PRO REGIONÁLNÍ ROZVOJ
ŠANCE PRO VÁŠ ROZVOJ

Tento projekt byl spolufinancován z prostředků Evropského fondu pro regionální rozvoj (www.strukturalni-fondy.cz/iop)