



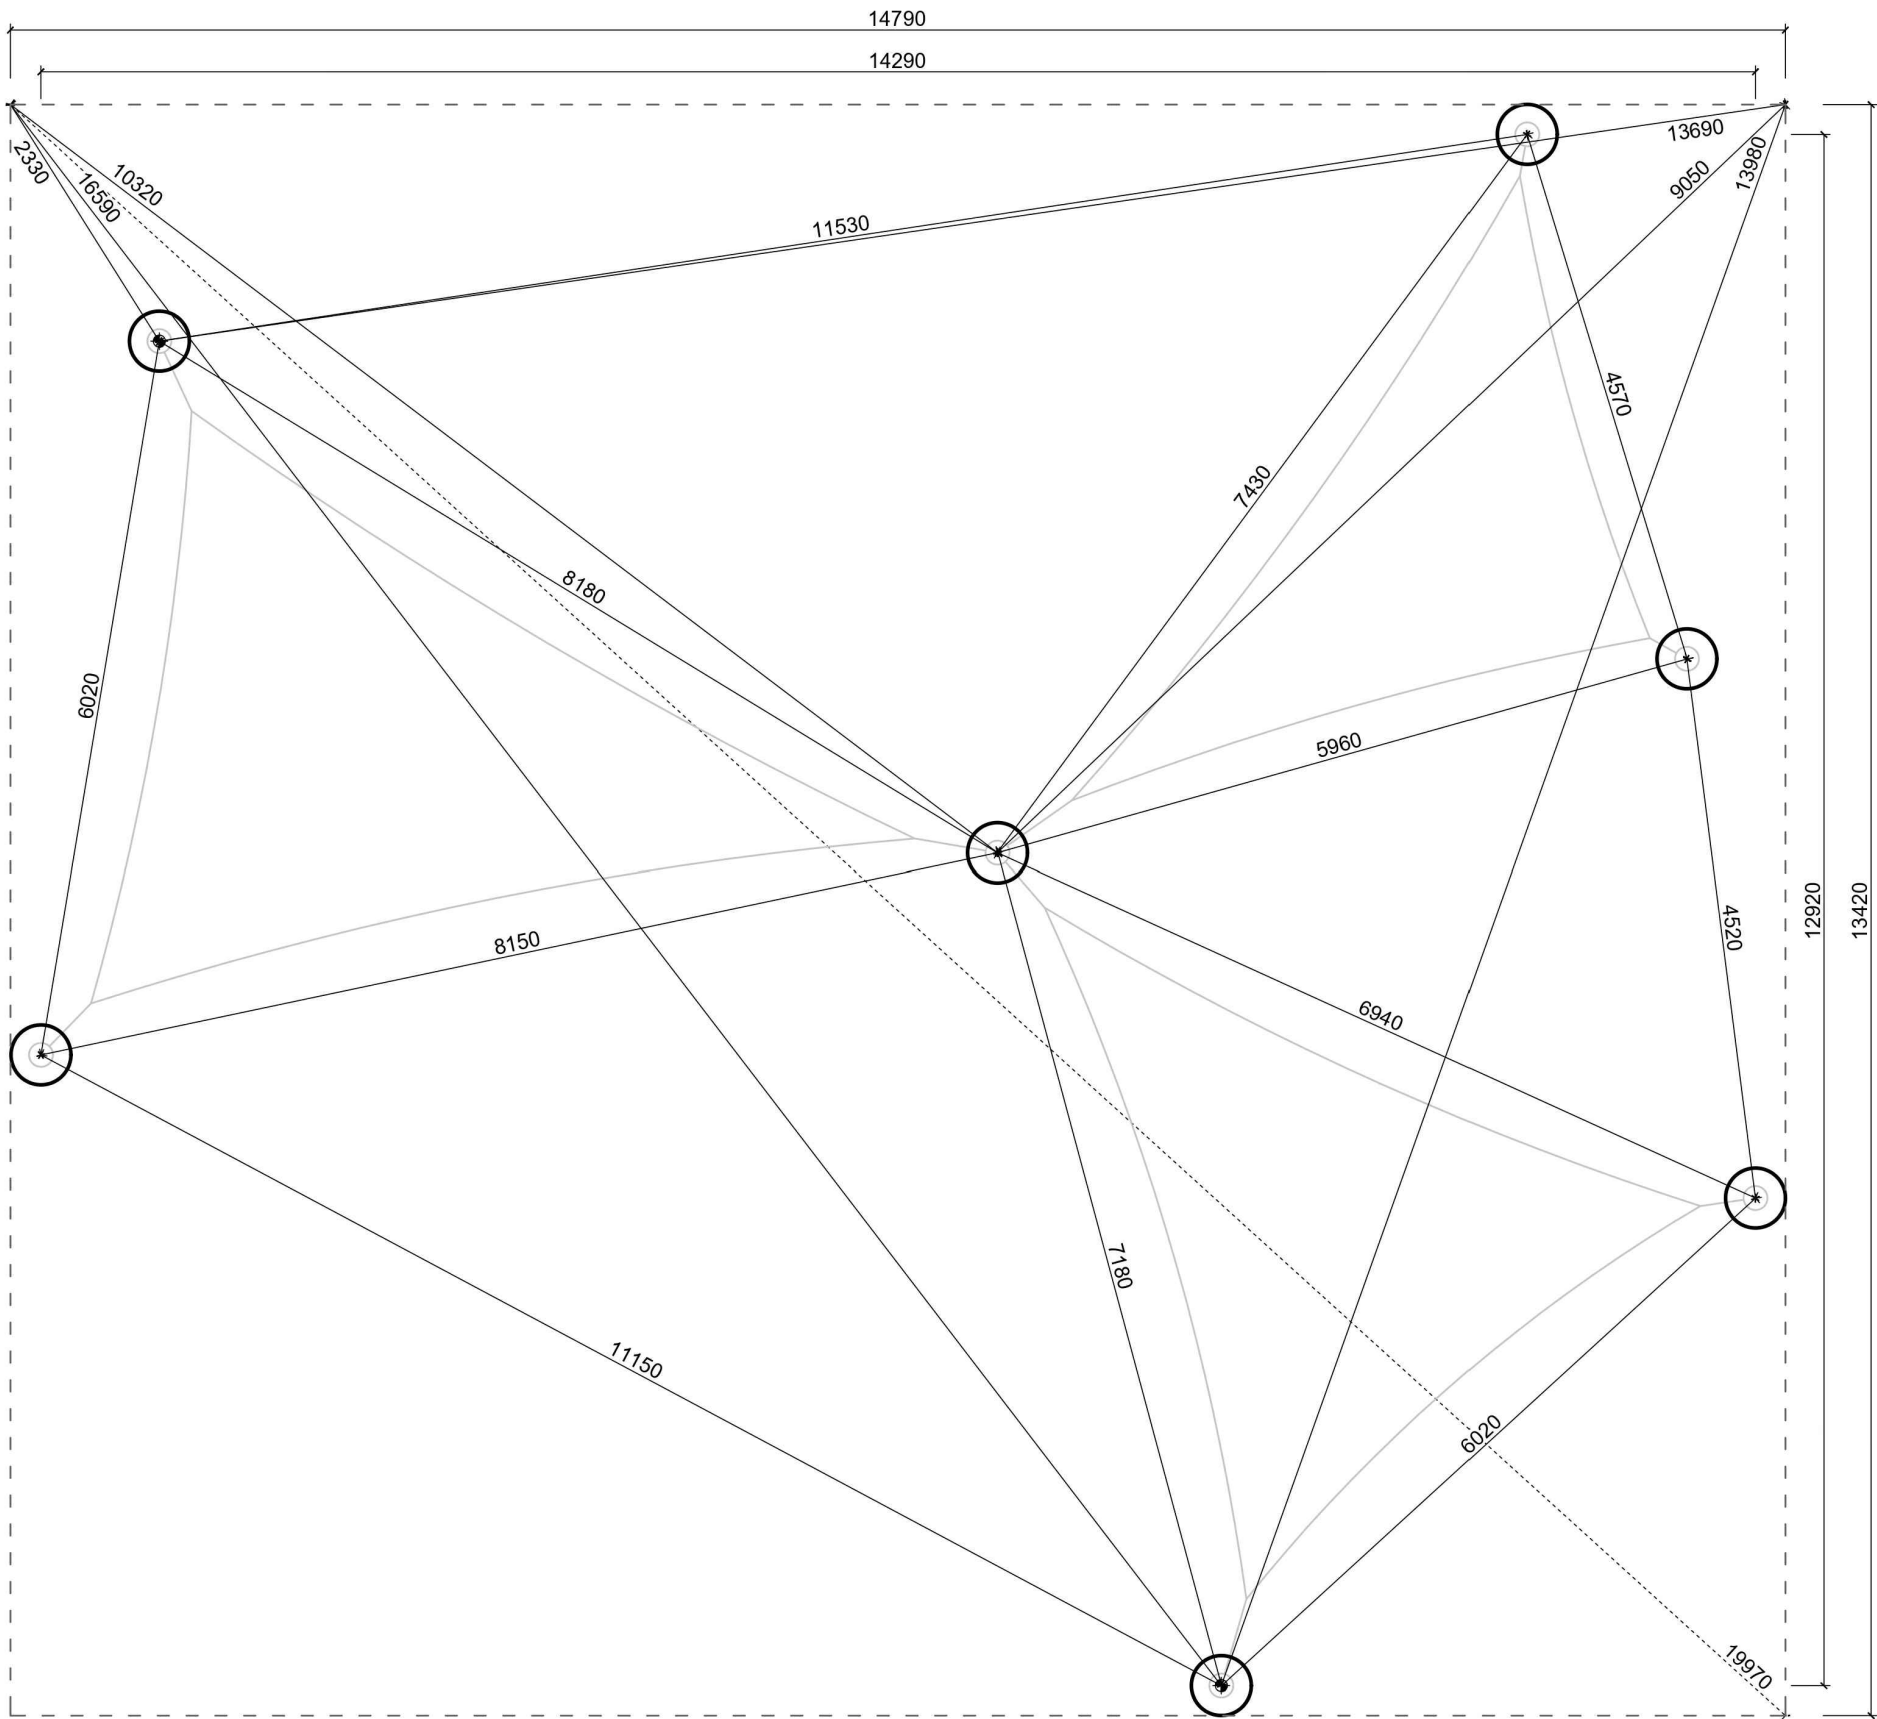

ŘEZ PATKOU

POVRCH TLUMÍCÍ PÁD - TRÁVNÍK

NOSNÝ SLOUP PRVKU
ZHUTNĚNÁ ZEMINA, TRAVNATÝ POVRCH
PATKA BETON C16/20, **BETONÁŽ PO USAZENÍ PRVKU**
HUTNĚNÝ ŠTĚRKOVÝ PODSYP, FR.16/32, TL.100 MM
ZHUTNĚNÝ TERÉN

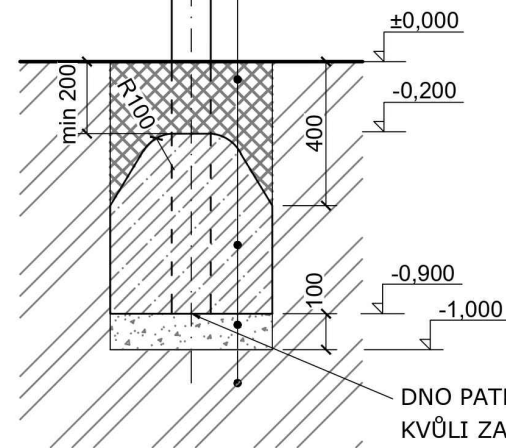

DNO PATKY PONECHAT OTEVŘENÉ
KVŮLI ZABRÁNĚNÍ HNILOBĚ
(DOPORUČENO PROVÉST HUTNĚNÝ
ŠTĚRKOVÝ PODSYP TL. 100 MM)

VÝKOPY PRO ZÁKLADOVÉ PATKY

A - Ø 500 mm, hloubka -1,0 m (7x)

Objem betonu min. 1 m3, beton C16/20.

BETONÁŽ PROVÉST AŽ PO MONTÁŽI HERNÍHO PRVKU!

±0,000 = finální úroveň dopadové plochy

----- minimální prostor pro instalaci herního prvku



vytyčovací bod

Zhutnění zemní pláně na E_{der2} min. 25 MPa!!!

	Formát	A3	Měřítko	1:60/1:20	List/Počet	1/1
	Datum	02.05.2024				
	Vytvořila	Ing. Helena Kratochvílová				
	Kontakt	helena@hriste.cz 777 715 094				
Název	ZASTÍNĚNÍ NA Kolečku		Výška pádu		-- m	
spodní stavba			Velikost dop. plochy		-- m ²	
Číslo	P24002		Povrch tlumící pád		TRÁVNÍK	

Před započítím prací je třeba provést zaměření skutečného stavu na staveništi a dalších souvisejících nebo omezujících prvků, zhodnotit proveditelnost záměru o výsledku informovat investora a autorský dozor.

Tato dokumentace slouží pouze pro provedení stavby dle aktuálního znění vyhlášky č.499/2006 Sb. v platném znění. Pro vlastní realizaci musí být zpracována dílenská dokumentace. Zhotovitel je zodpovědný za provedení a stabilitu konstrukce. - Vzorky všech materiálů a výrobků budou předloženy investorovi a autorskému dozoru ke schválení.

Na stavbě musí být vždy dodržovány všechny pracovní, technologické, technické postupy a doporučení výrobců jednotlivých stavebních systémů, respektovány požadavky příslušných ČSN a souvisejících předpisů, vyhlášek, apod.

Technická zpráva je nedílnou součástí projektové dokumentace.

Zhotovitel je povinen pracovat s projektem jako celkem. V případě, že vznikne potřeba úpravy projektového řešení, bude bez odkladu kontaktován architekt a úprava bude projednána a písemně schválena ve stavebním deníku.

Výkresy novějšího data plně nahrazují výkresy staršího data vydání.

Autorská práva k tomuto výkresu náleží autorovi dokumentace a výkres nesmí být kopírován ani jiným způsobem reprodukován bez jeho souhlasu.

- Kótováno v milimetrech.

S - JTSK, Bpv
A K C E

LESOPARK NA KOLEČKU ROUDNICE NAD LABEM

LOKALITA

Roudnice nad Labem, k.ú. Roudnice nad Labem [741647]
P.č.: 4220/1, 4220/2, 4309/1, 3204/262, 3204/161
3204/179, 3204/366

OBJEDNATEL

Město Roudnice nad Labem
Karlovo náměstí 21
413 01 Roudnice nad Labem
IČ: 00264334
DIČ: CZ00264334

ZHOTOVITEL

Land05 s. r. o.
Prvního pluku 347/12a, 186 00 Praha 8 - Karlín
IČO: 07898860
DIČ: CZ07898860

GENERÁLNÍ PROJEKTANT

Land05 Ateliér zahradní a krajinářské architektury

Prvního pluku 347/12a, 186 00 Praha 8 - Karlín
T: +420 603 365 158, E: contact@land05.cz
www.land05.cz

ČÁST

SO 06 Krajinářské úpravy a mobiliář
D.6.2 Výkresová část

ZODPOVĚDNÝ PROJEKTANT ČÁSTI

Ing. Martina Forejtová, ČKA 03 779

VYPRACOVALI

Ing. Martina Forejtová
Ing. Martina Havlová, PhD.
MSc. Vladimír Novák
Ing. et Ing. arch. Monika Šafářová

DATUM

05 / 2024

STUPĚŇ

DPS

NÁZEV VÝKRESU

KONSTRUKCE STÍNÍCÍCH PLACHET

MĚŘÍTKO FORMÁT ČÍSLO VÝKRESU

1:100, 1:200 4xA4 D.6.2.10

ČÍSLO PARÉ